


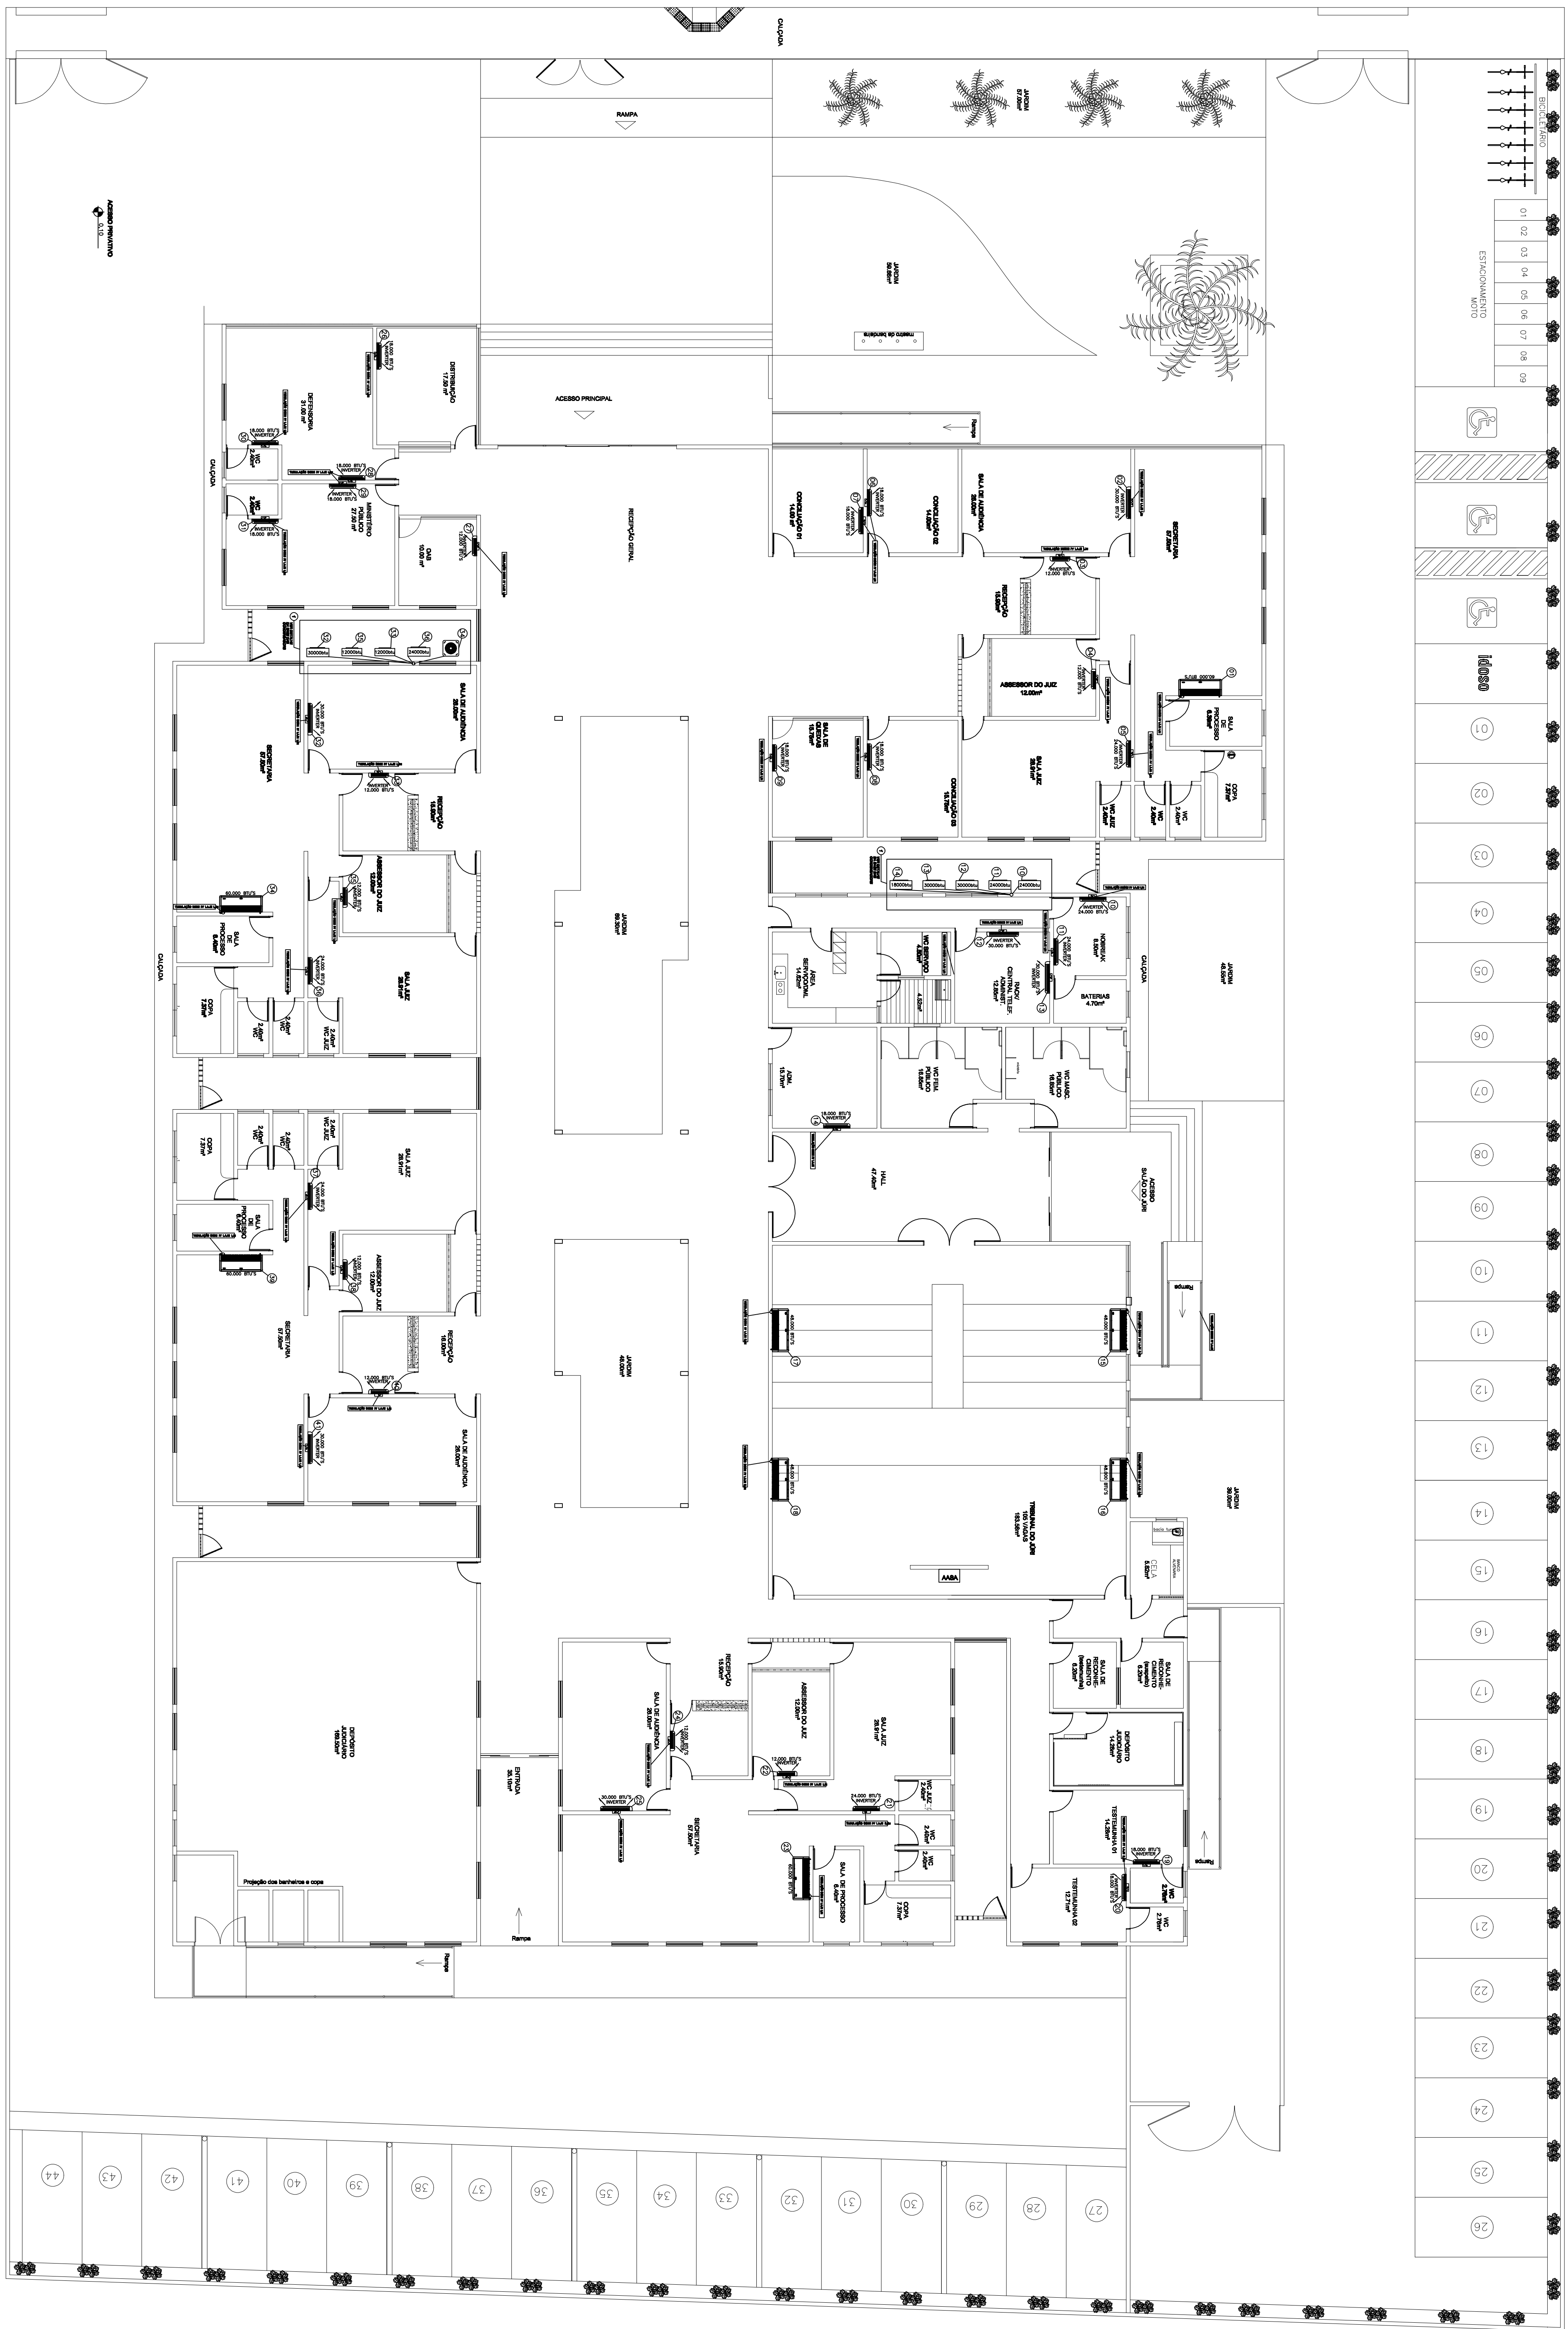

☐ FURO NA VIGA

LINHA DE LÍQUIDO
 LINHA DE GAS


LINHA DE LÍQUIDO	LINHA DE GAS	LINHA DE LÍQUIDO
1/2"	1/2"	1/2"
3/8"	3/8"	3/8"
1/4"	1/4"	1/4"
7/8"	7/8"	7/8"
1 1/8"	1 1/8"	1 1/8"

[illegible][illegible]

AS MÁQUINAS SERÃO DO TIPO INVERTER

QUANT.	ESPECIFICAÇÃO	POT. UNIT.	POT. TOTAL
09	SPLIT 12000 BTU	1200W	10800W
12	SPLIT 18000 BTU	1800W	21600W
06	SPLIT 24000 BTU	2300W	13800W
06	SPLIT 30000 BTU	3400W	20400W
04	SPLIT 48000 BTU	4900W	19600W
04	SPLIT 60000 BTU	6500W	26000W
POTENCIA TOTAL			112200W

F.P=0,8 140250VA

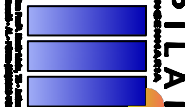Emprego para o Odepa.	Emprego para o Odepa.						
Emprego para o MTE.	Emprego para o Estado de Roraima. <table border="1"> <tr> <td>TERCEIRO</td> <td>3.308,84 m²</td> </tr> <tr> <td>QUINTO</td> <td>2.799,89 m²</td> </tr> <tr> <td>SÉTIMO</td> <td>2.798,50 m²</td> </tr> </table>	TERCEIRO	3.308,84 m ²	QUINTO	2.799,89 m ²	SÉTIMO	2.798,50 m ²
TERCEIRO	3.308,84 m ²						
QUINTO	2.799,89 m ²						
SÉTIMO	2.798,50 m ²						
Emprego para o Município de São José.							
PROPRIETÁRIO: FALANES – FUNDO ESPECIAL DE MODERNIZAÇÃO DO PODER JUDICIÁRIO							
REGISTRAR: GONÇALVES.							
PROJETO: GONÇALVES MARINO B. REATADO – COTA Nº50. MATRÍCULA: 020310337-1							
PLAR  LEI Nº 001 DE 19 DE ABRIL DE 1996 TÍTULO DO EMPREENDIMENTO: COMARCA DE RIO LARGO ENDEREÇO DO EMPREENDIMENTO: ESTRADA DO CAMPO DE SÃO JOÃO Nº 100, JARDIM DO PINTO, RIO LARGO - AL.	PROJETO DE CLIMATIZAÇÃO						
DESENO: MARCELO MOREIRA DA SILVA							
CLASSE:							
IDENTIFICAÇÃO DO PROJETANTE: FALANES S.M.A. – LOCALIZAÇÃO DAS EMPREENDIMENTOS DATA: 07/01/2012 FOLHA Nº 01 TOTAL Nº 01 DESENHO EM ESCALA: 1:500 ESTABELECE-SE A ESCALA DO PROJETO DE ARRENDAMENTO DO CAMPO ESPECIAL DO CAMPO.	PODER JUDICIÁRIO  DE ALAGOAS Nº DA PROPOSTA: AR 01/03						