


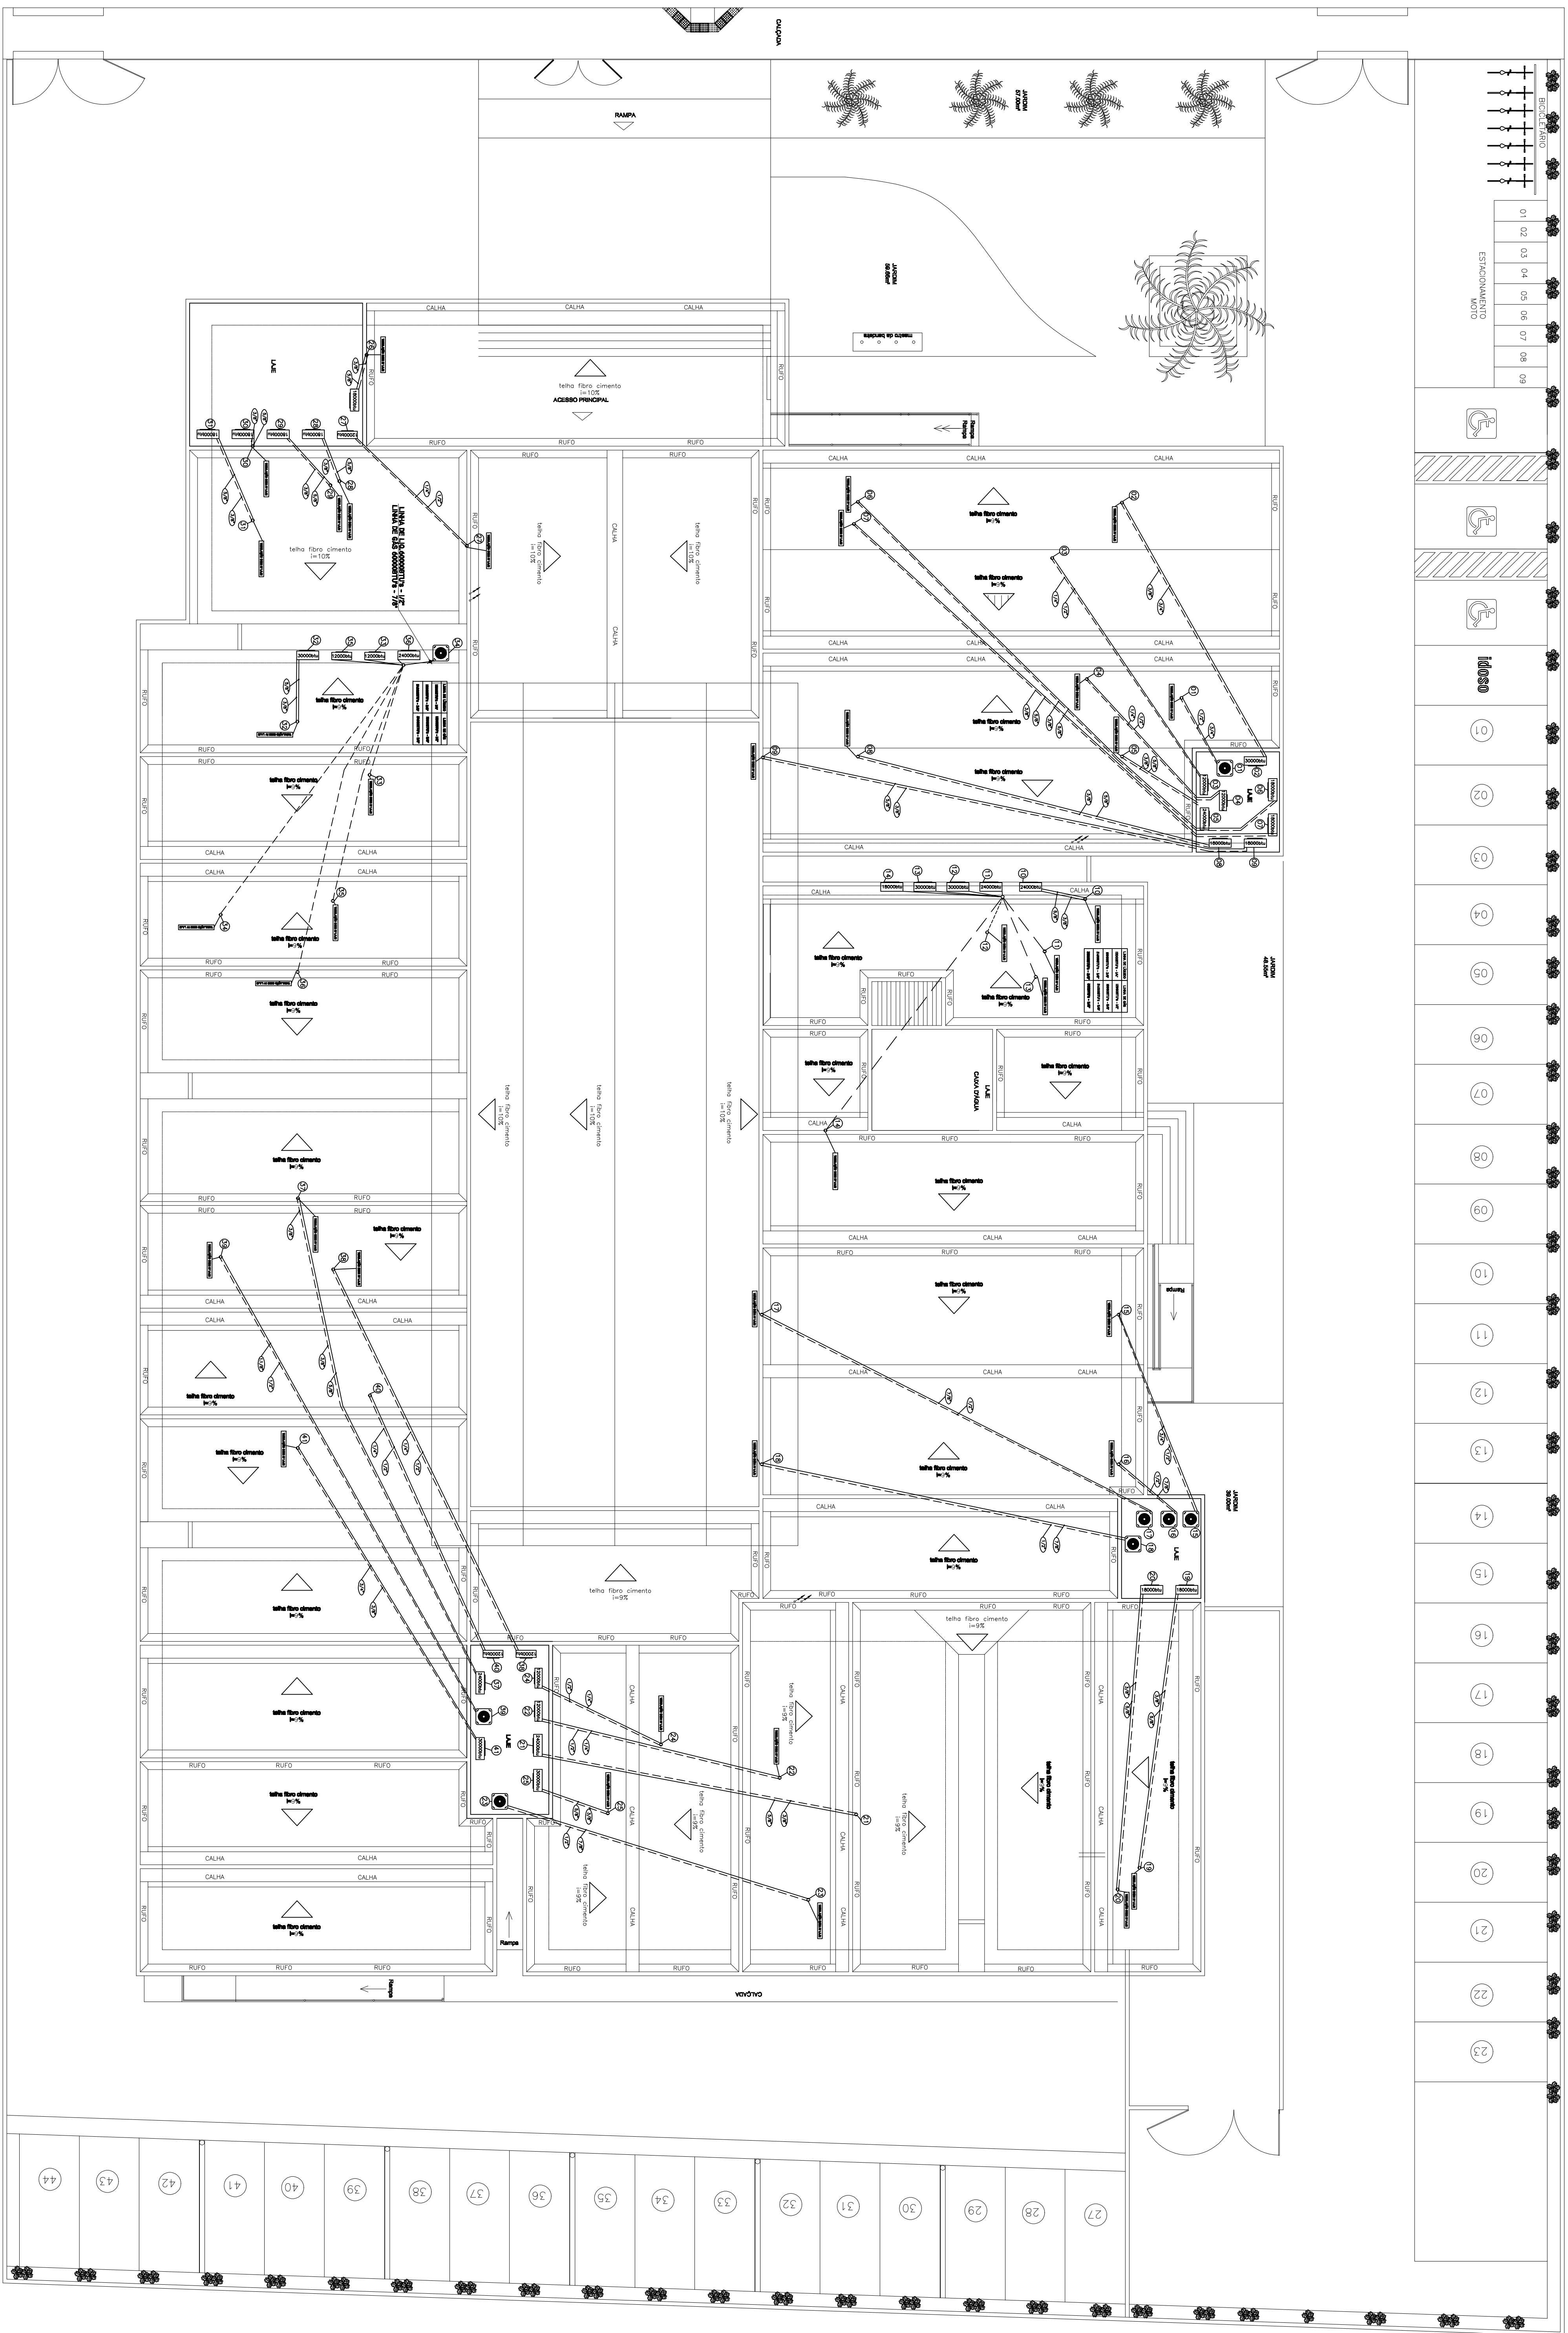

PLANTA COBERTA - LOCALIZAÇÃO DOS CONDENSADORES SPLIT'S

ESC: ----- 1/100

☐ FURO NA VIGA

TUBULAÇÕES DE ALUMÍNIO UTILIZADAS




[illegible]

AS MAQUINAS SERÃO DO TIPO INVERTER

QUANT.	ESPECIFICAÇÃO	POT. UNIT.	POT. TOTAL
09	SPLIT 12000 BTU	1200W	10800W
12	SPLIT 18000 BTU	1800W	21600W
06	SPLIT 24000 BTU	2300W	13800W
06	SPLIT 30000 BTU	3400W	20400W
04	SPLIT 48000 BTU	4900W	19600W
04	SPLIT 60000 BTU	6500W	26000W
POTENCIA TOTAL			112200W

F.P= 0,8 140250VA

EMPRESA: PMAO DE MIRA	EMPRESA: PMAO DE MIRA	EMPRESA: PMAO DE MIRA
