



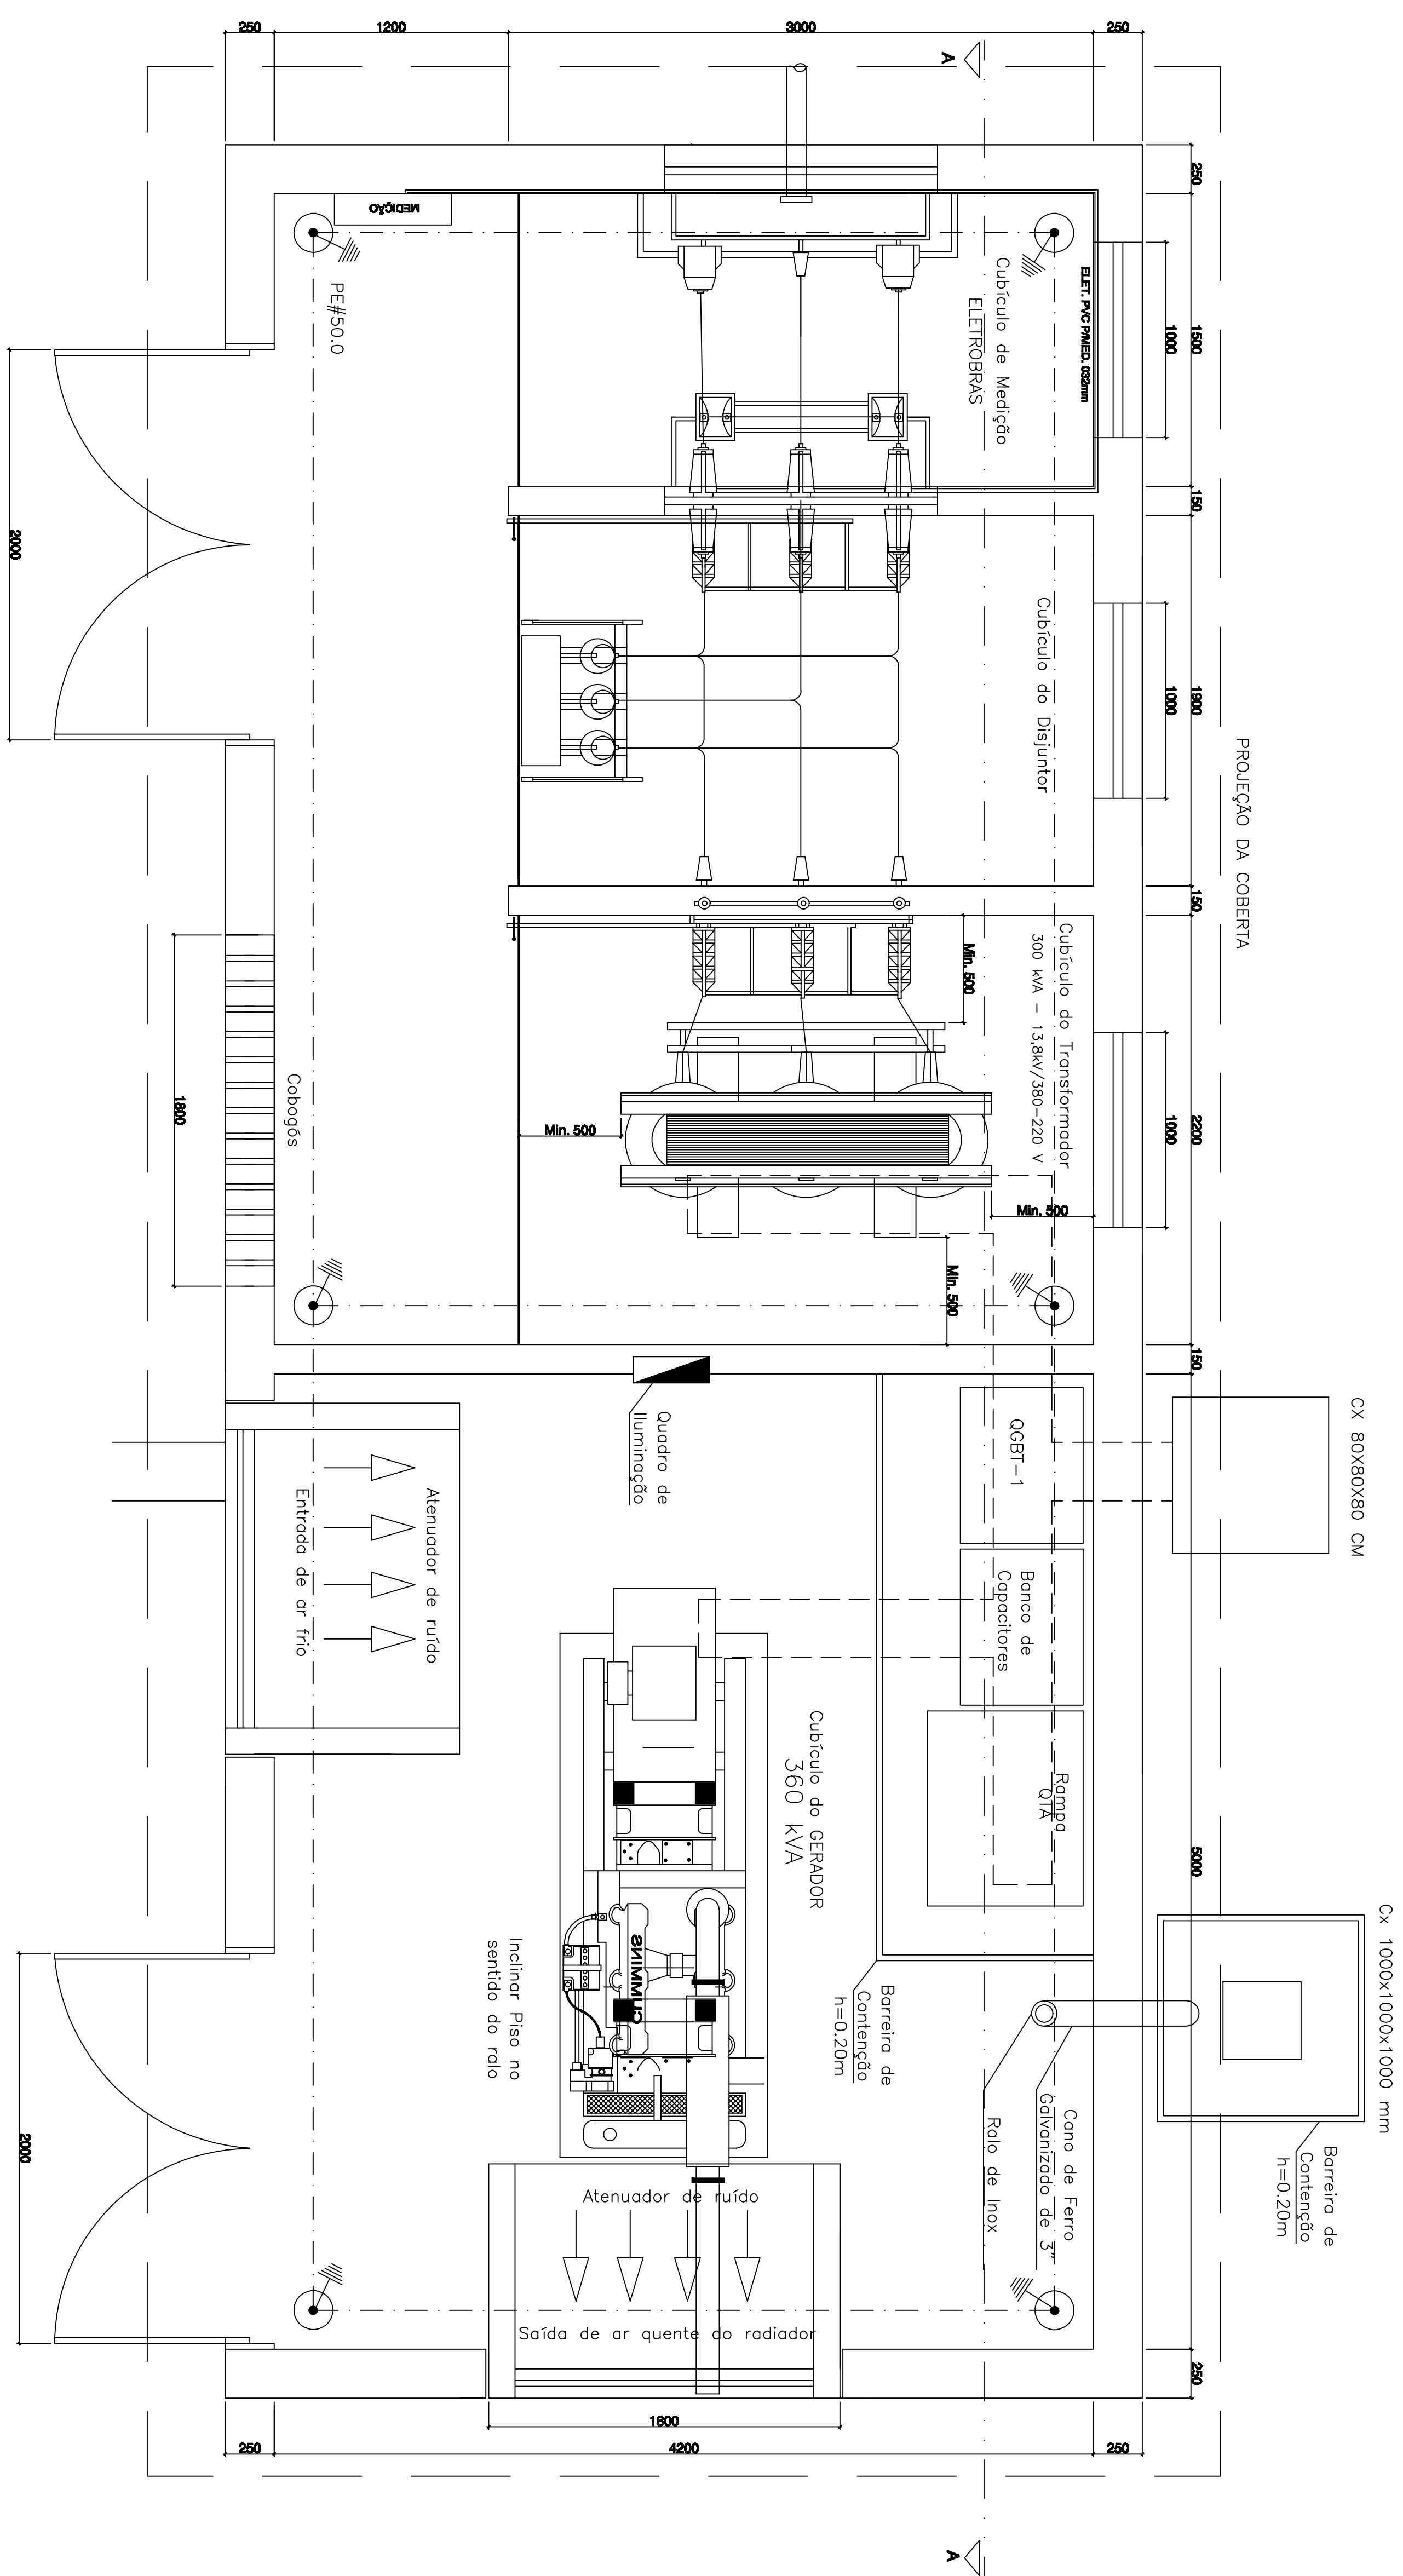


PISO AO REDOR DA SUBESTAÇÃO EM PARALELEPÍPEDO


PLANTA BAIXA - SUBESTAÇÃO
MEDIDAS EM MM
ESCALA: 1-20

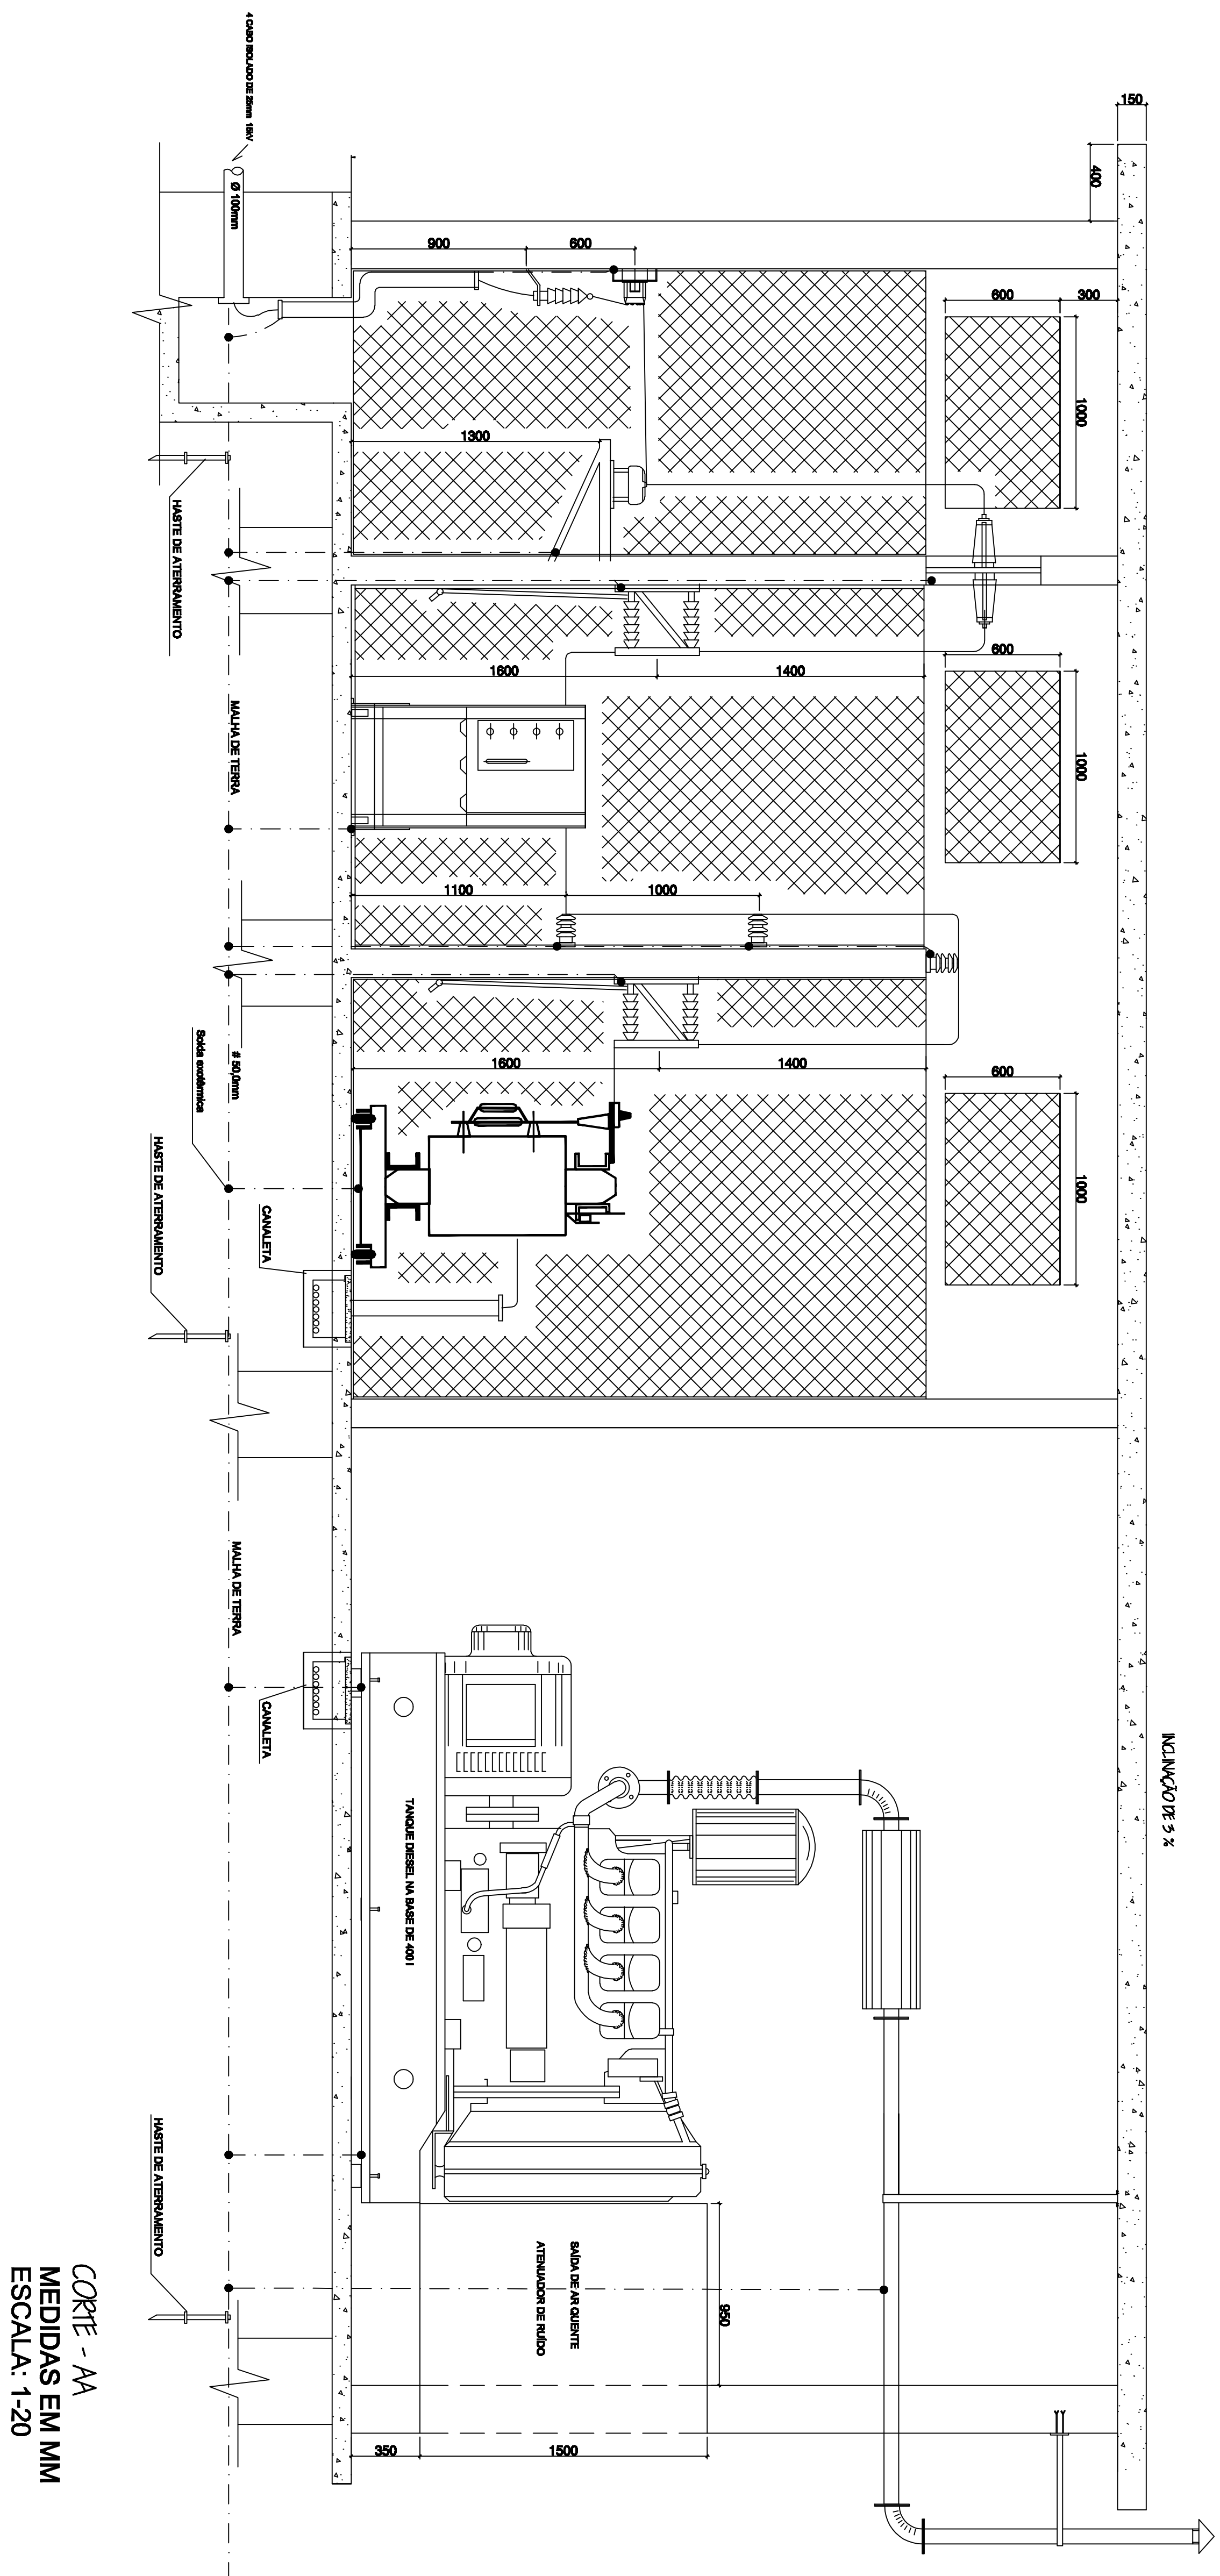


CORTE - AA
MEDIDAS EM MM
ESCALA: 1-20

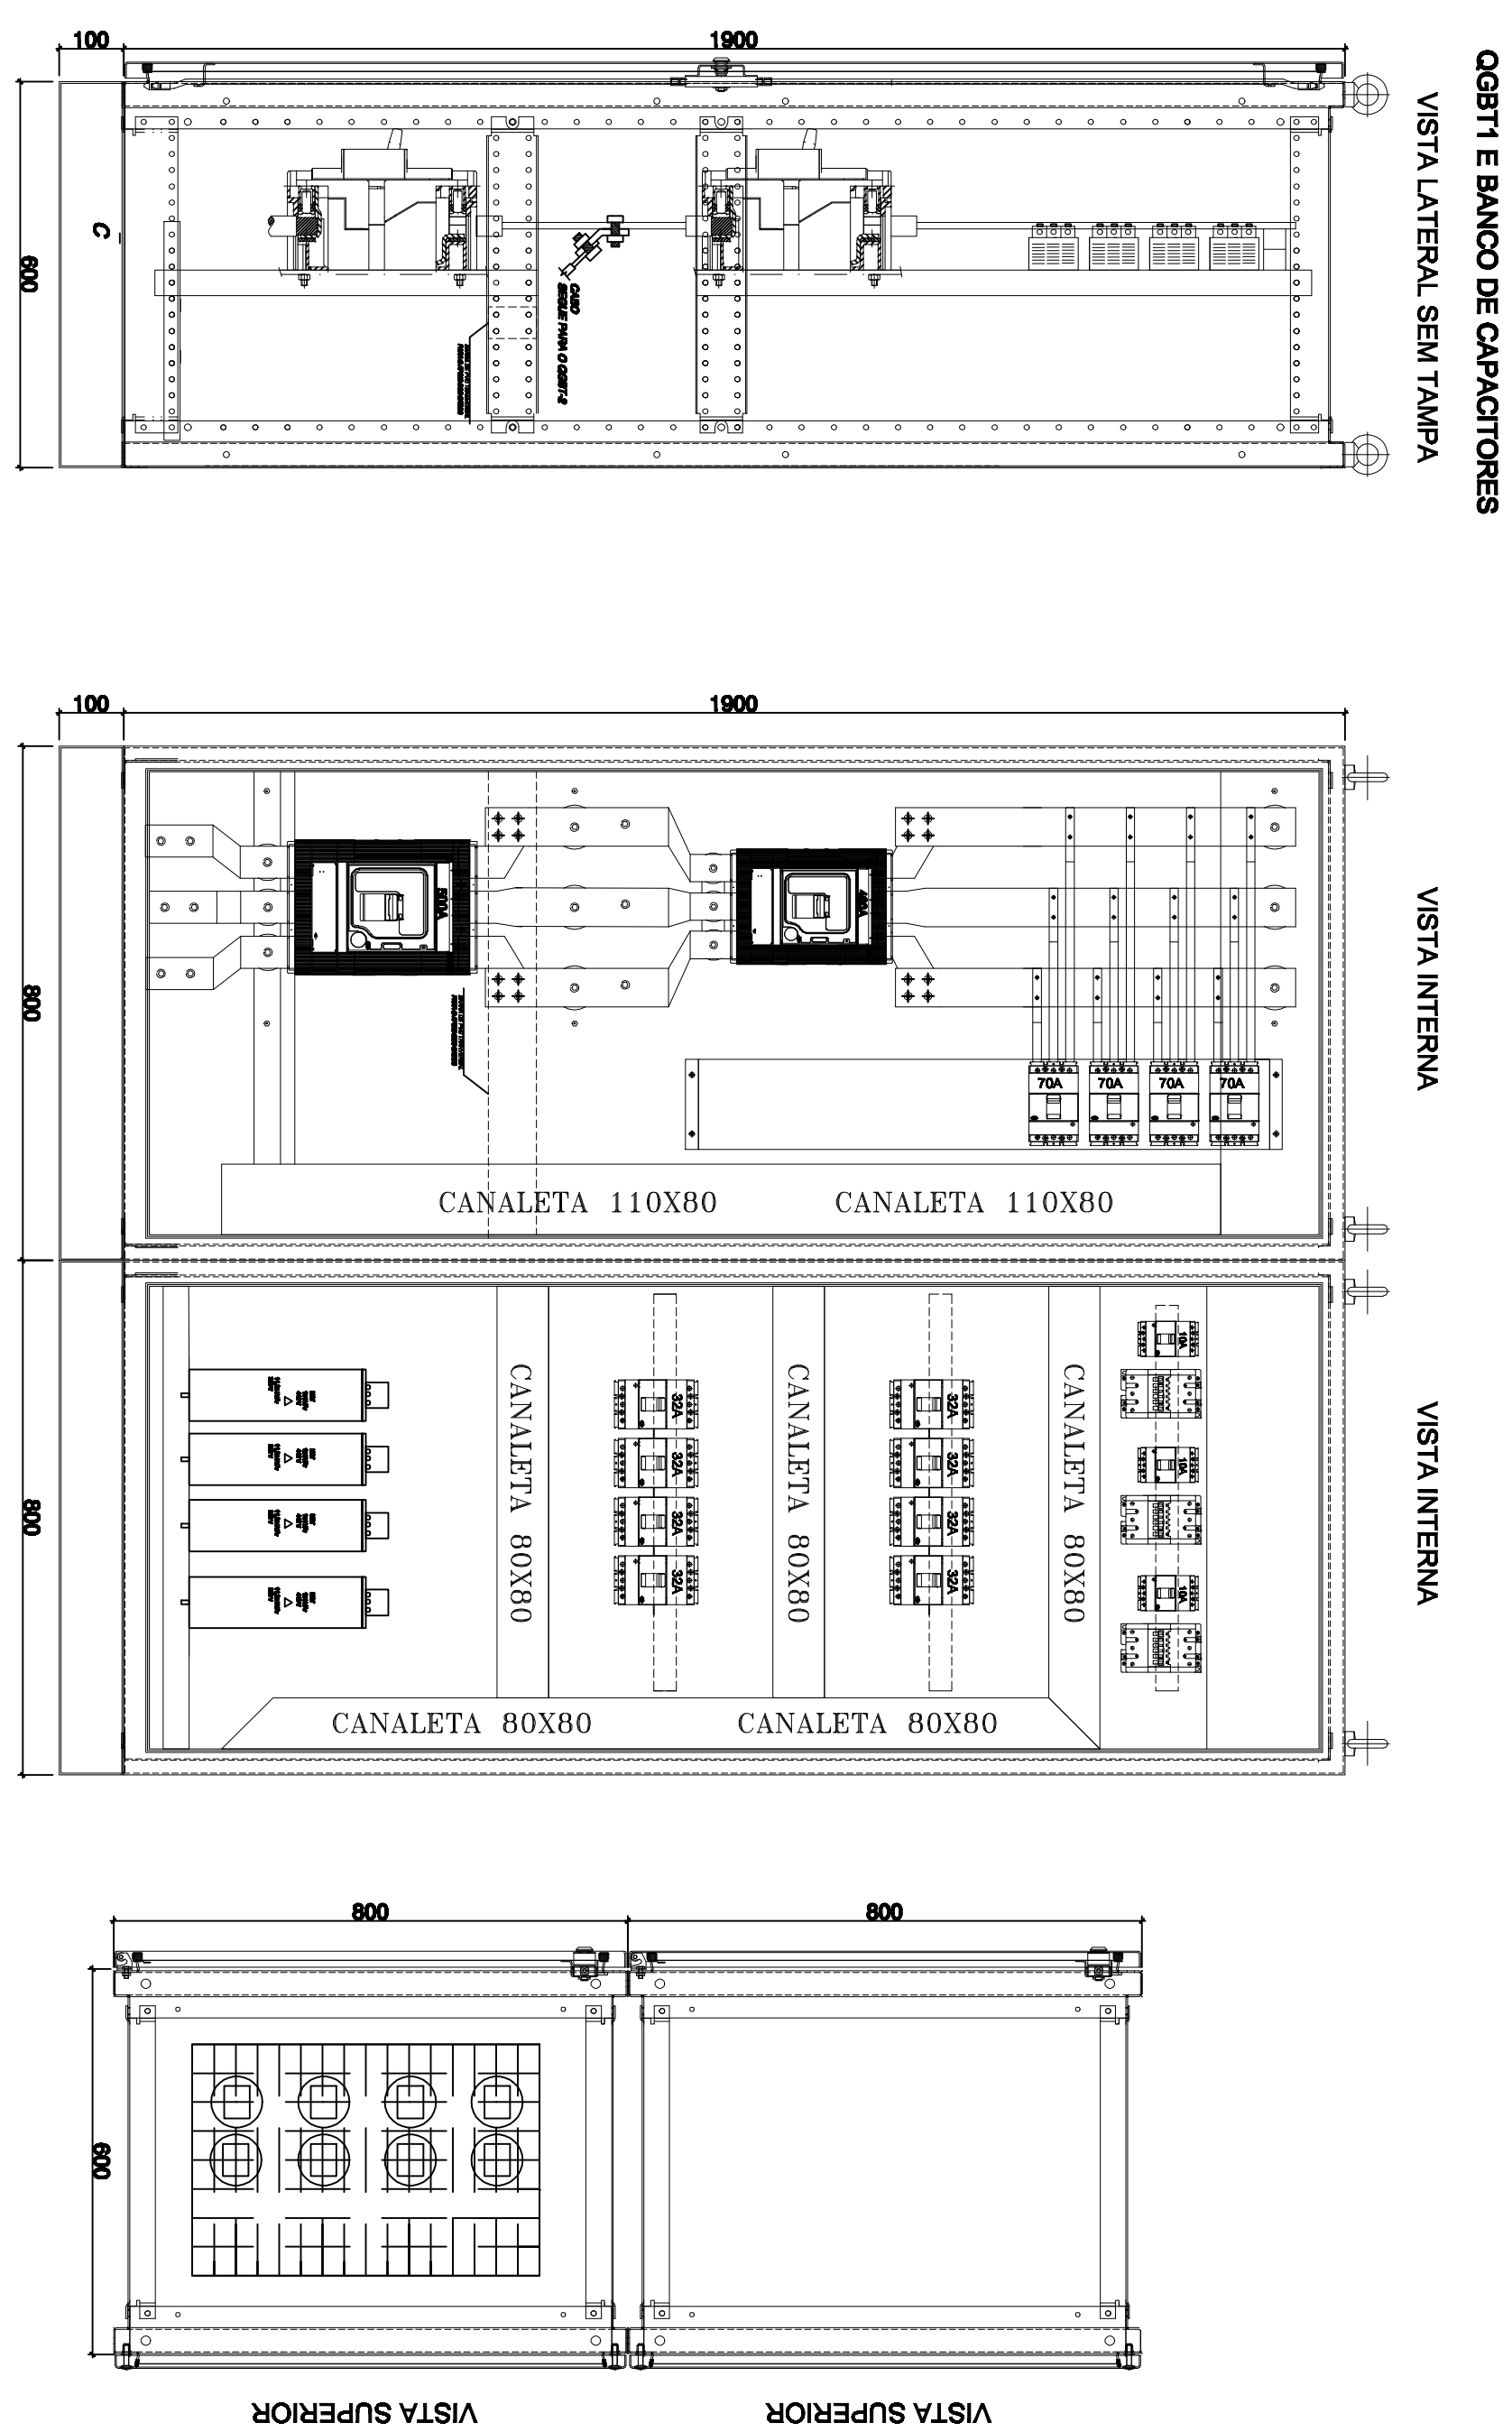

DETALHE DO CABOTE DO BANCO DE CAPACITORES (SUBESTAÇÃO)

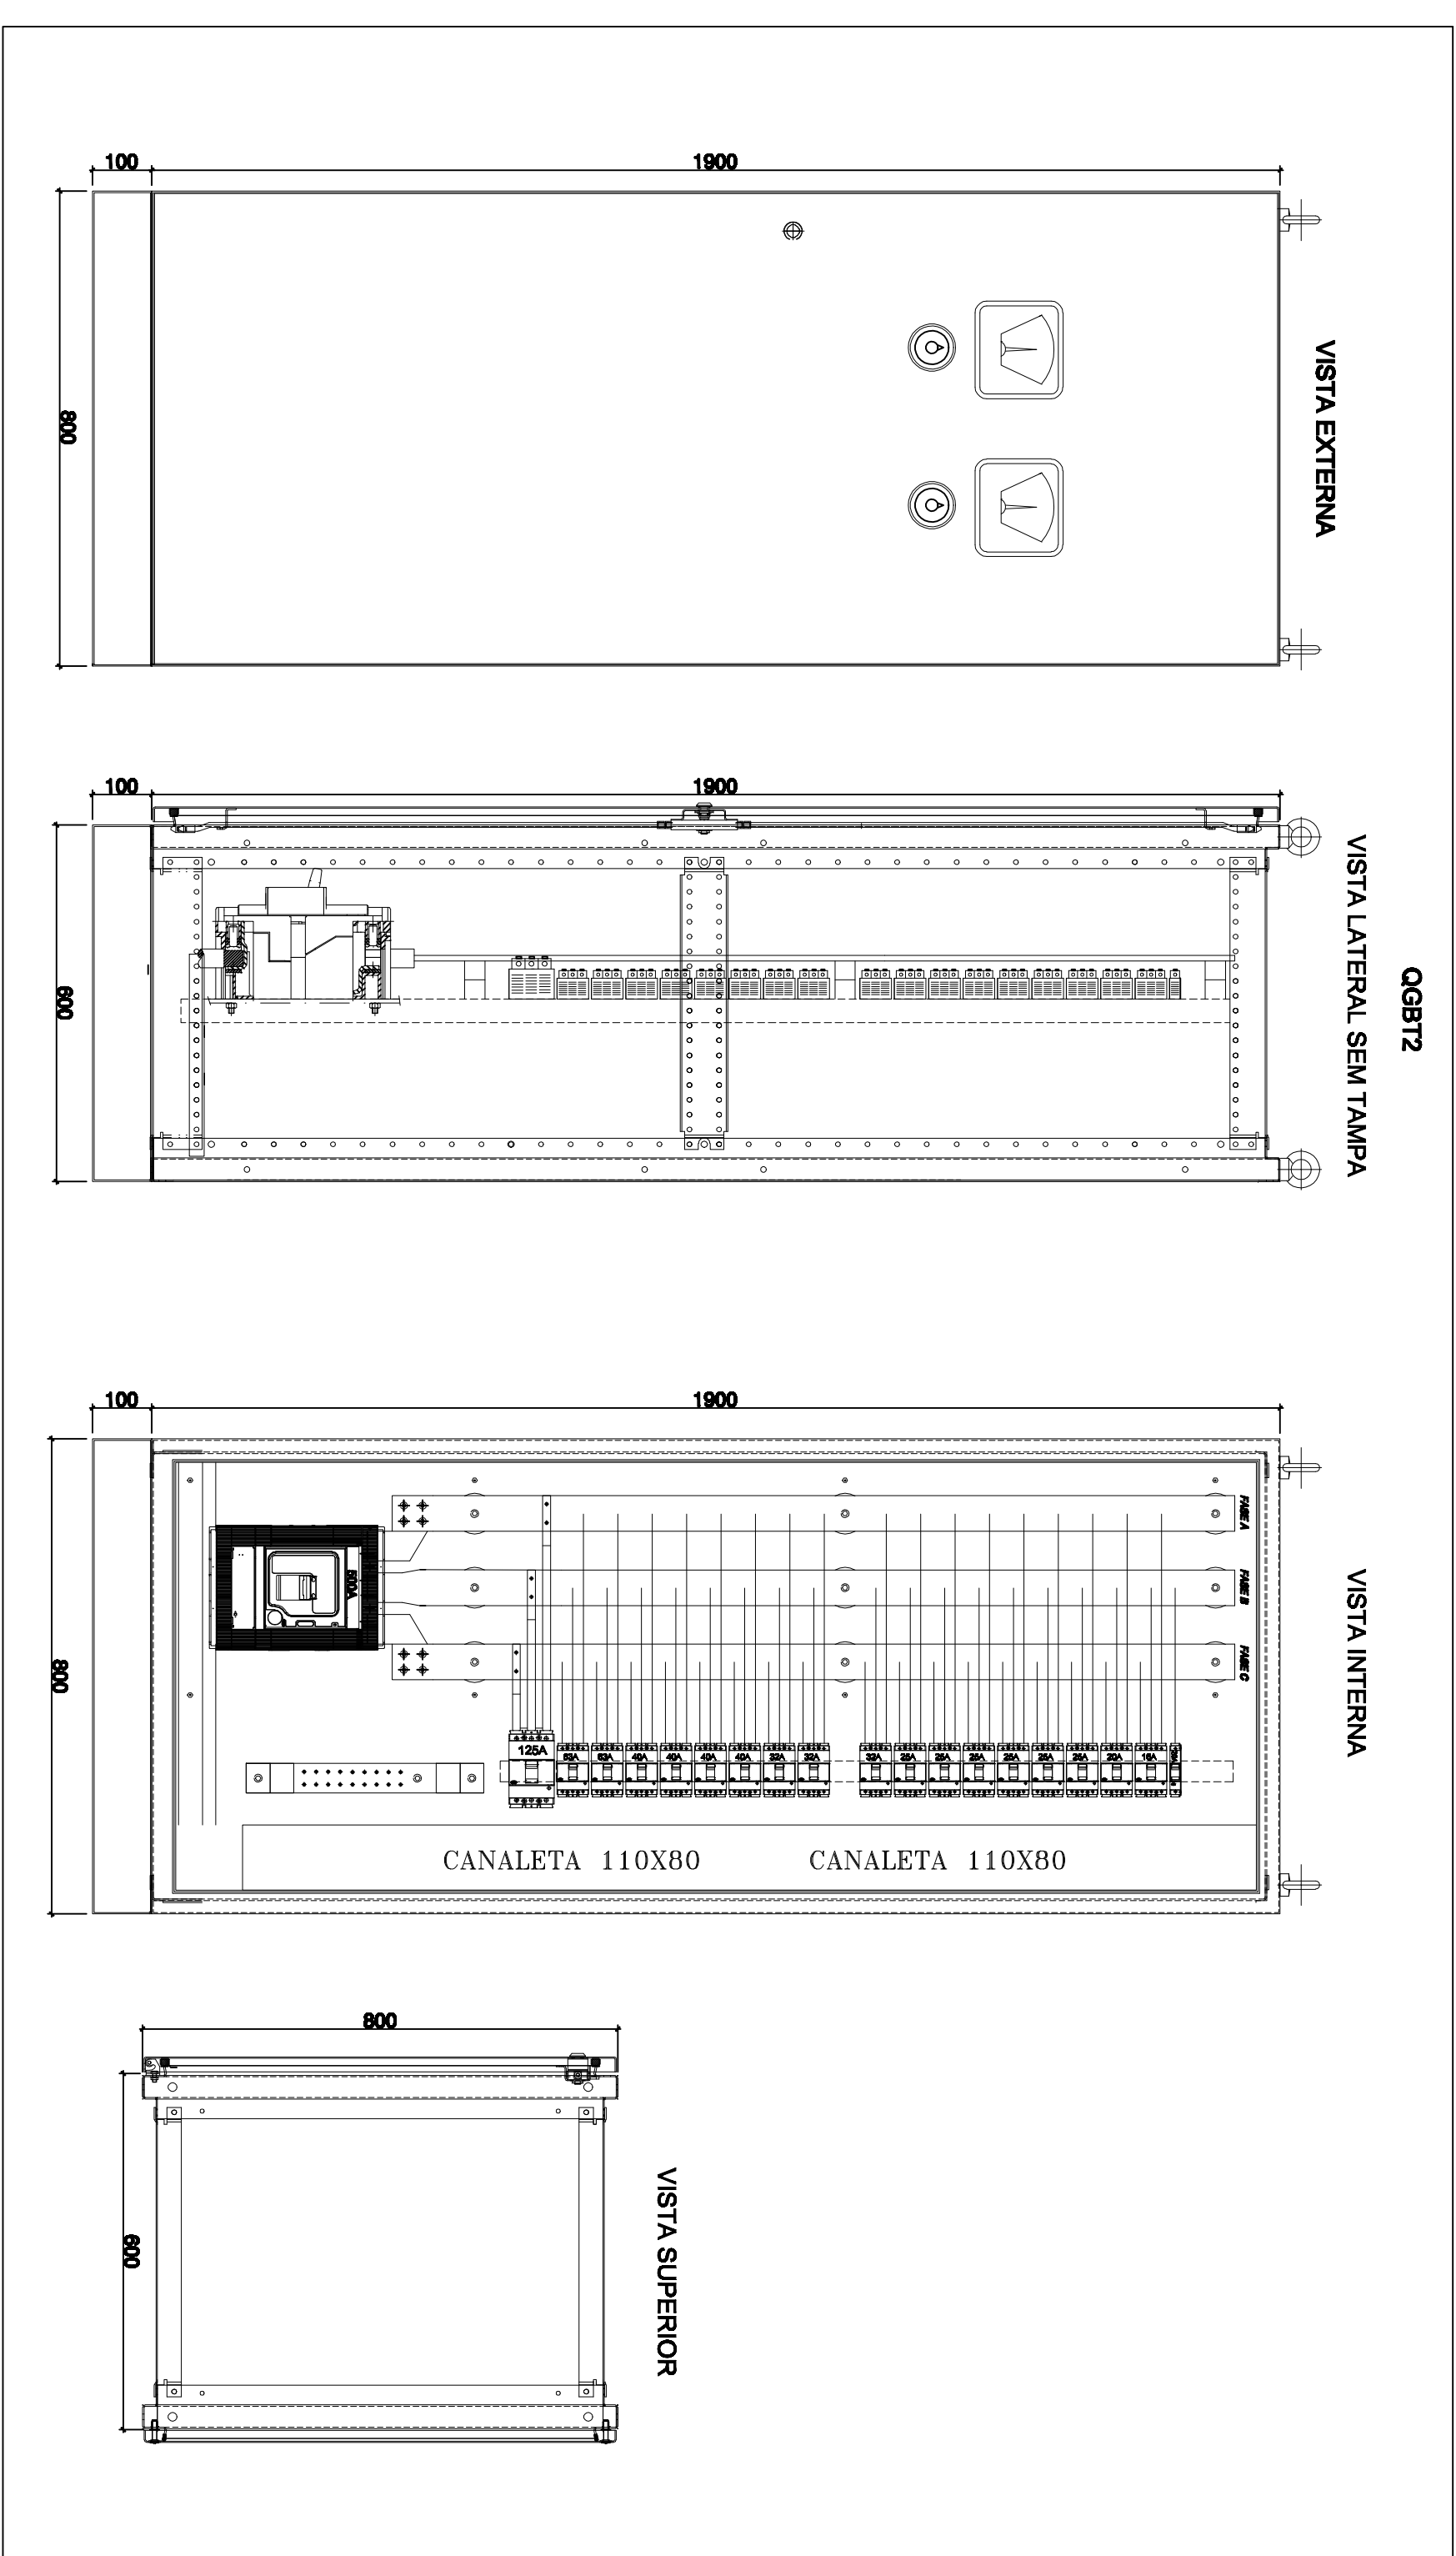

DETALHE DO AGBT-2 (LOCALIZADO NA SALA DO NOROESTE)

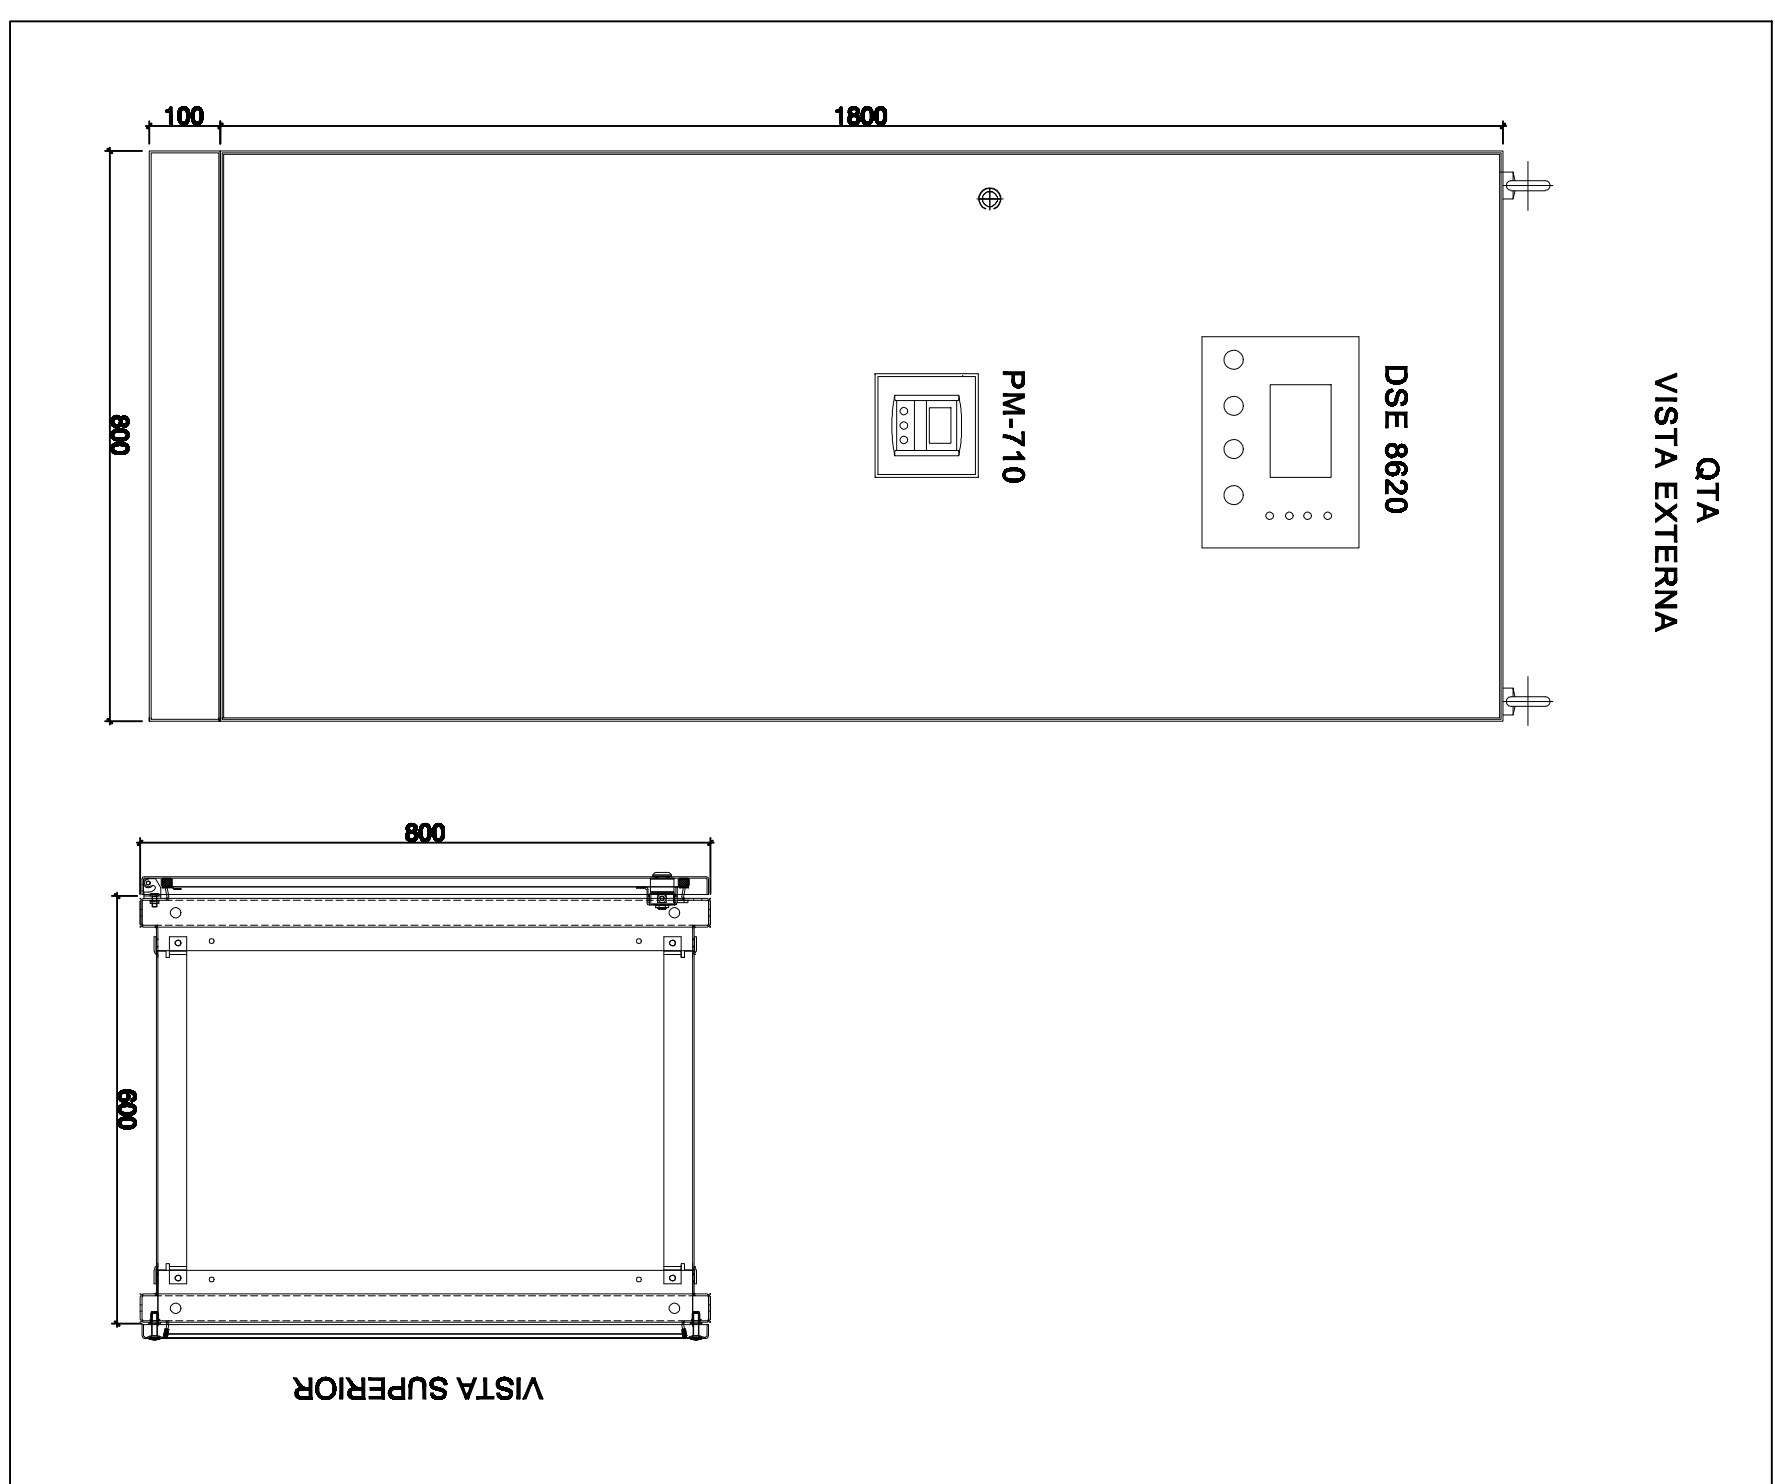

DETALHE DO ORA (QUADRO DE TRANSFERÊNCIA AUTOMÁTICA)
Dimensões em mm

