




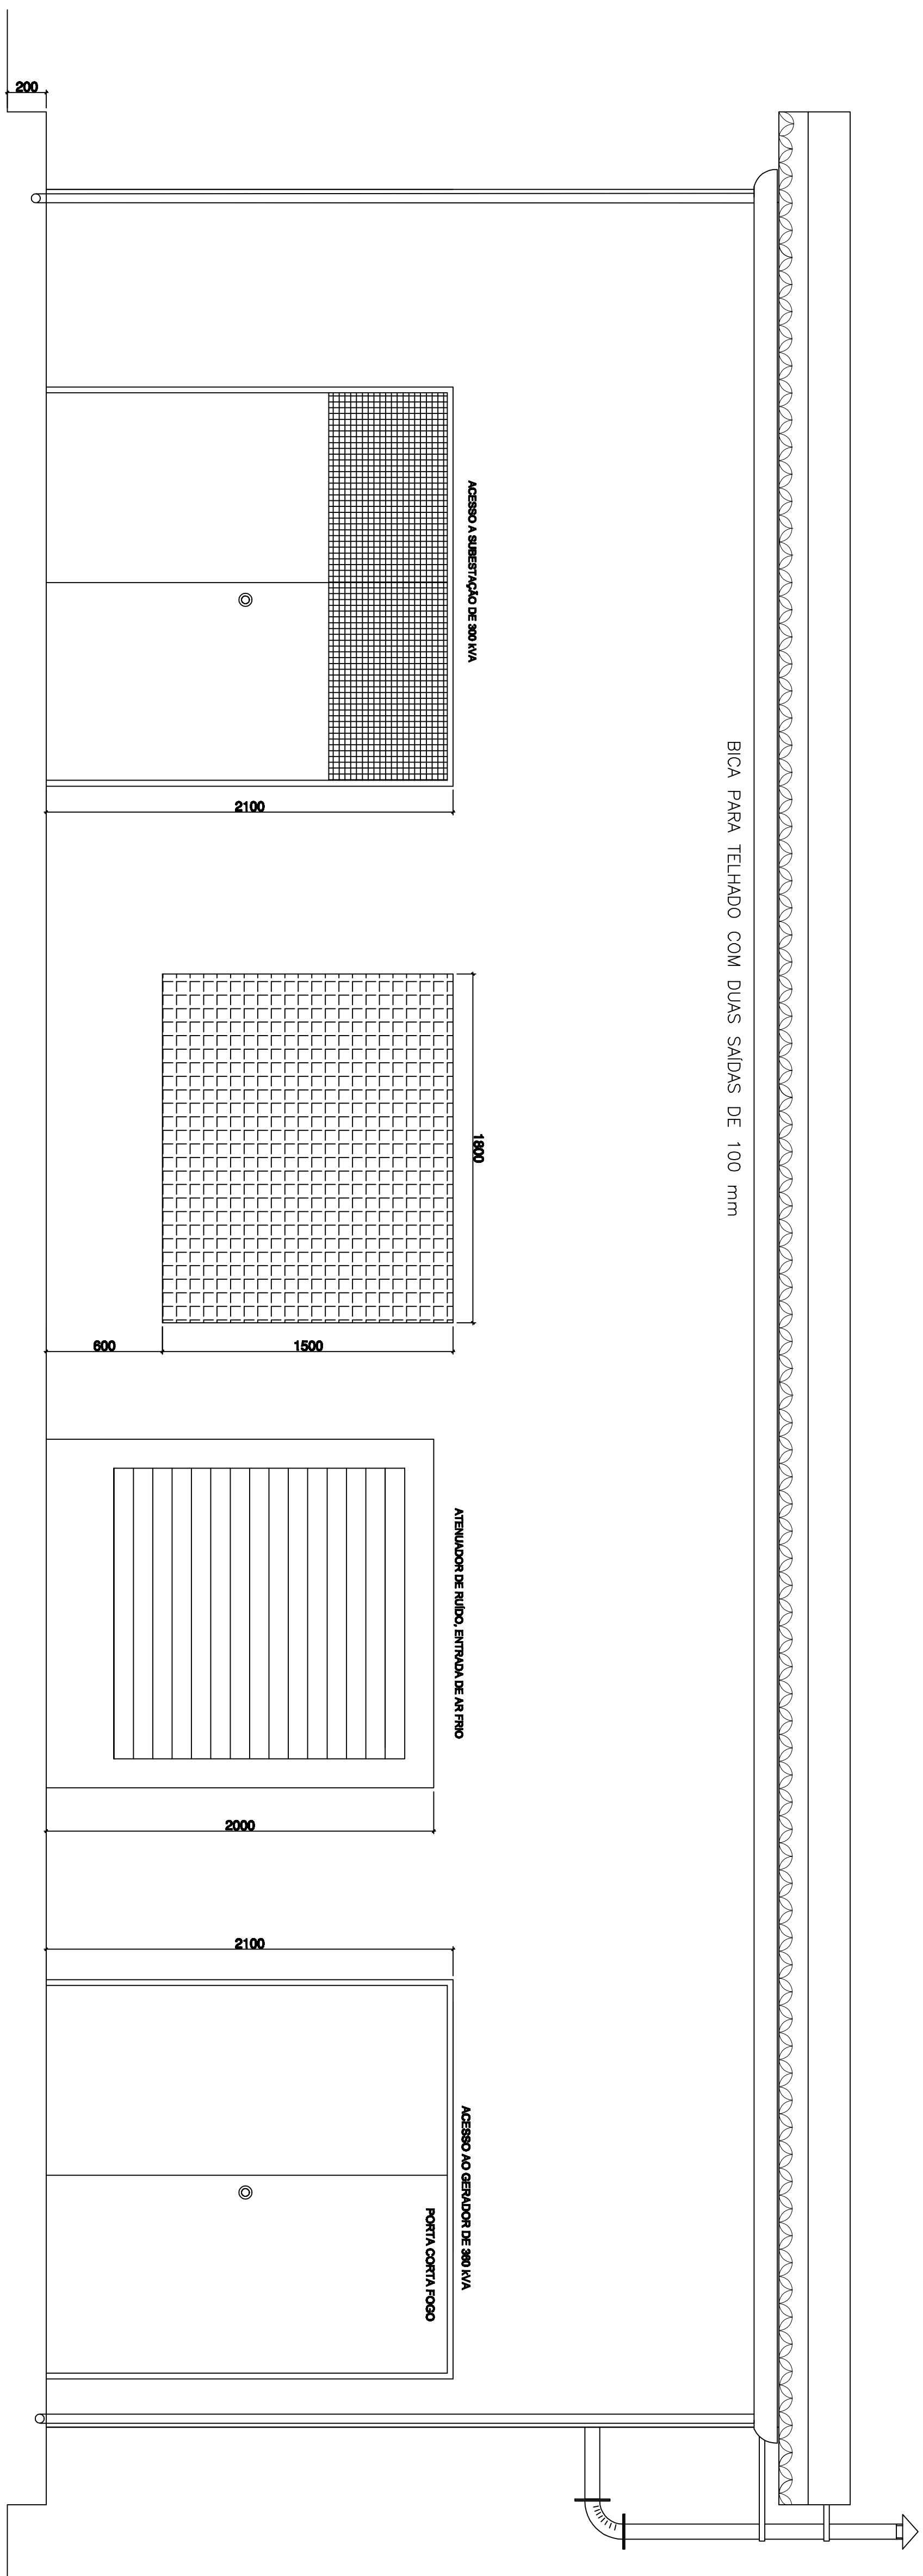

FACHADA PRINCIPAL
Escala: 1/20

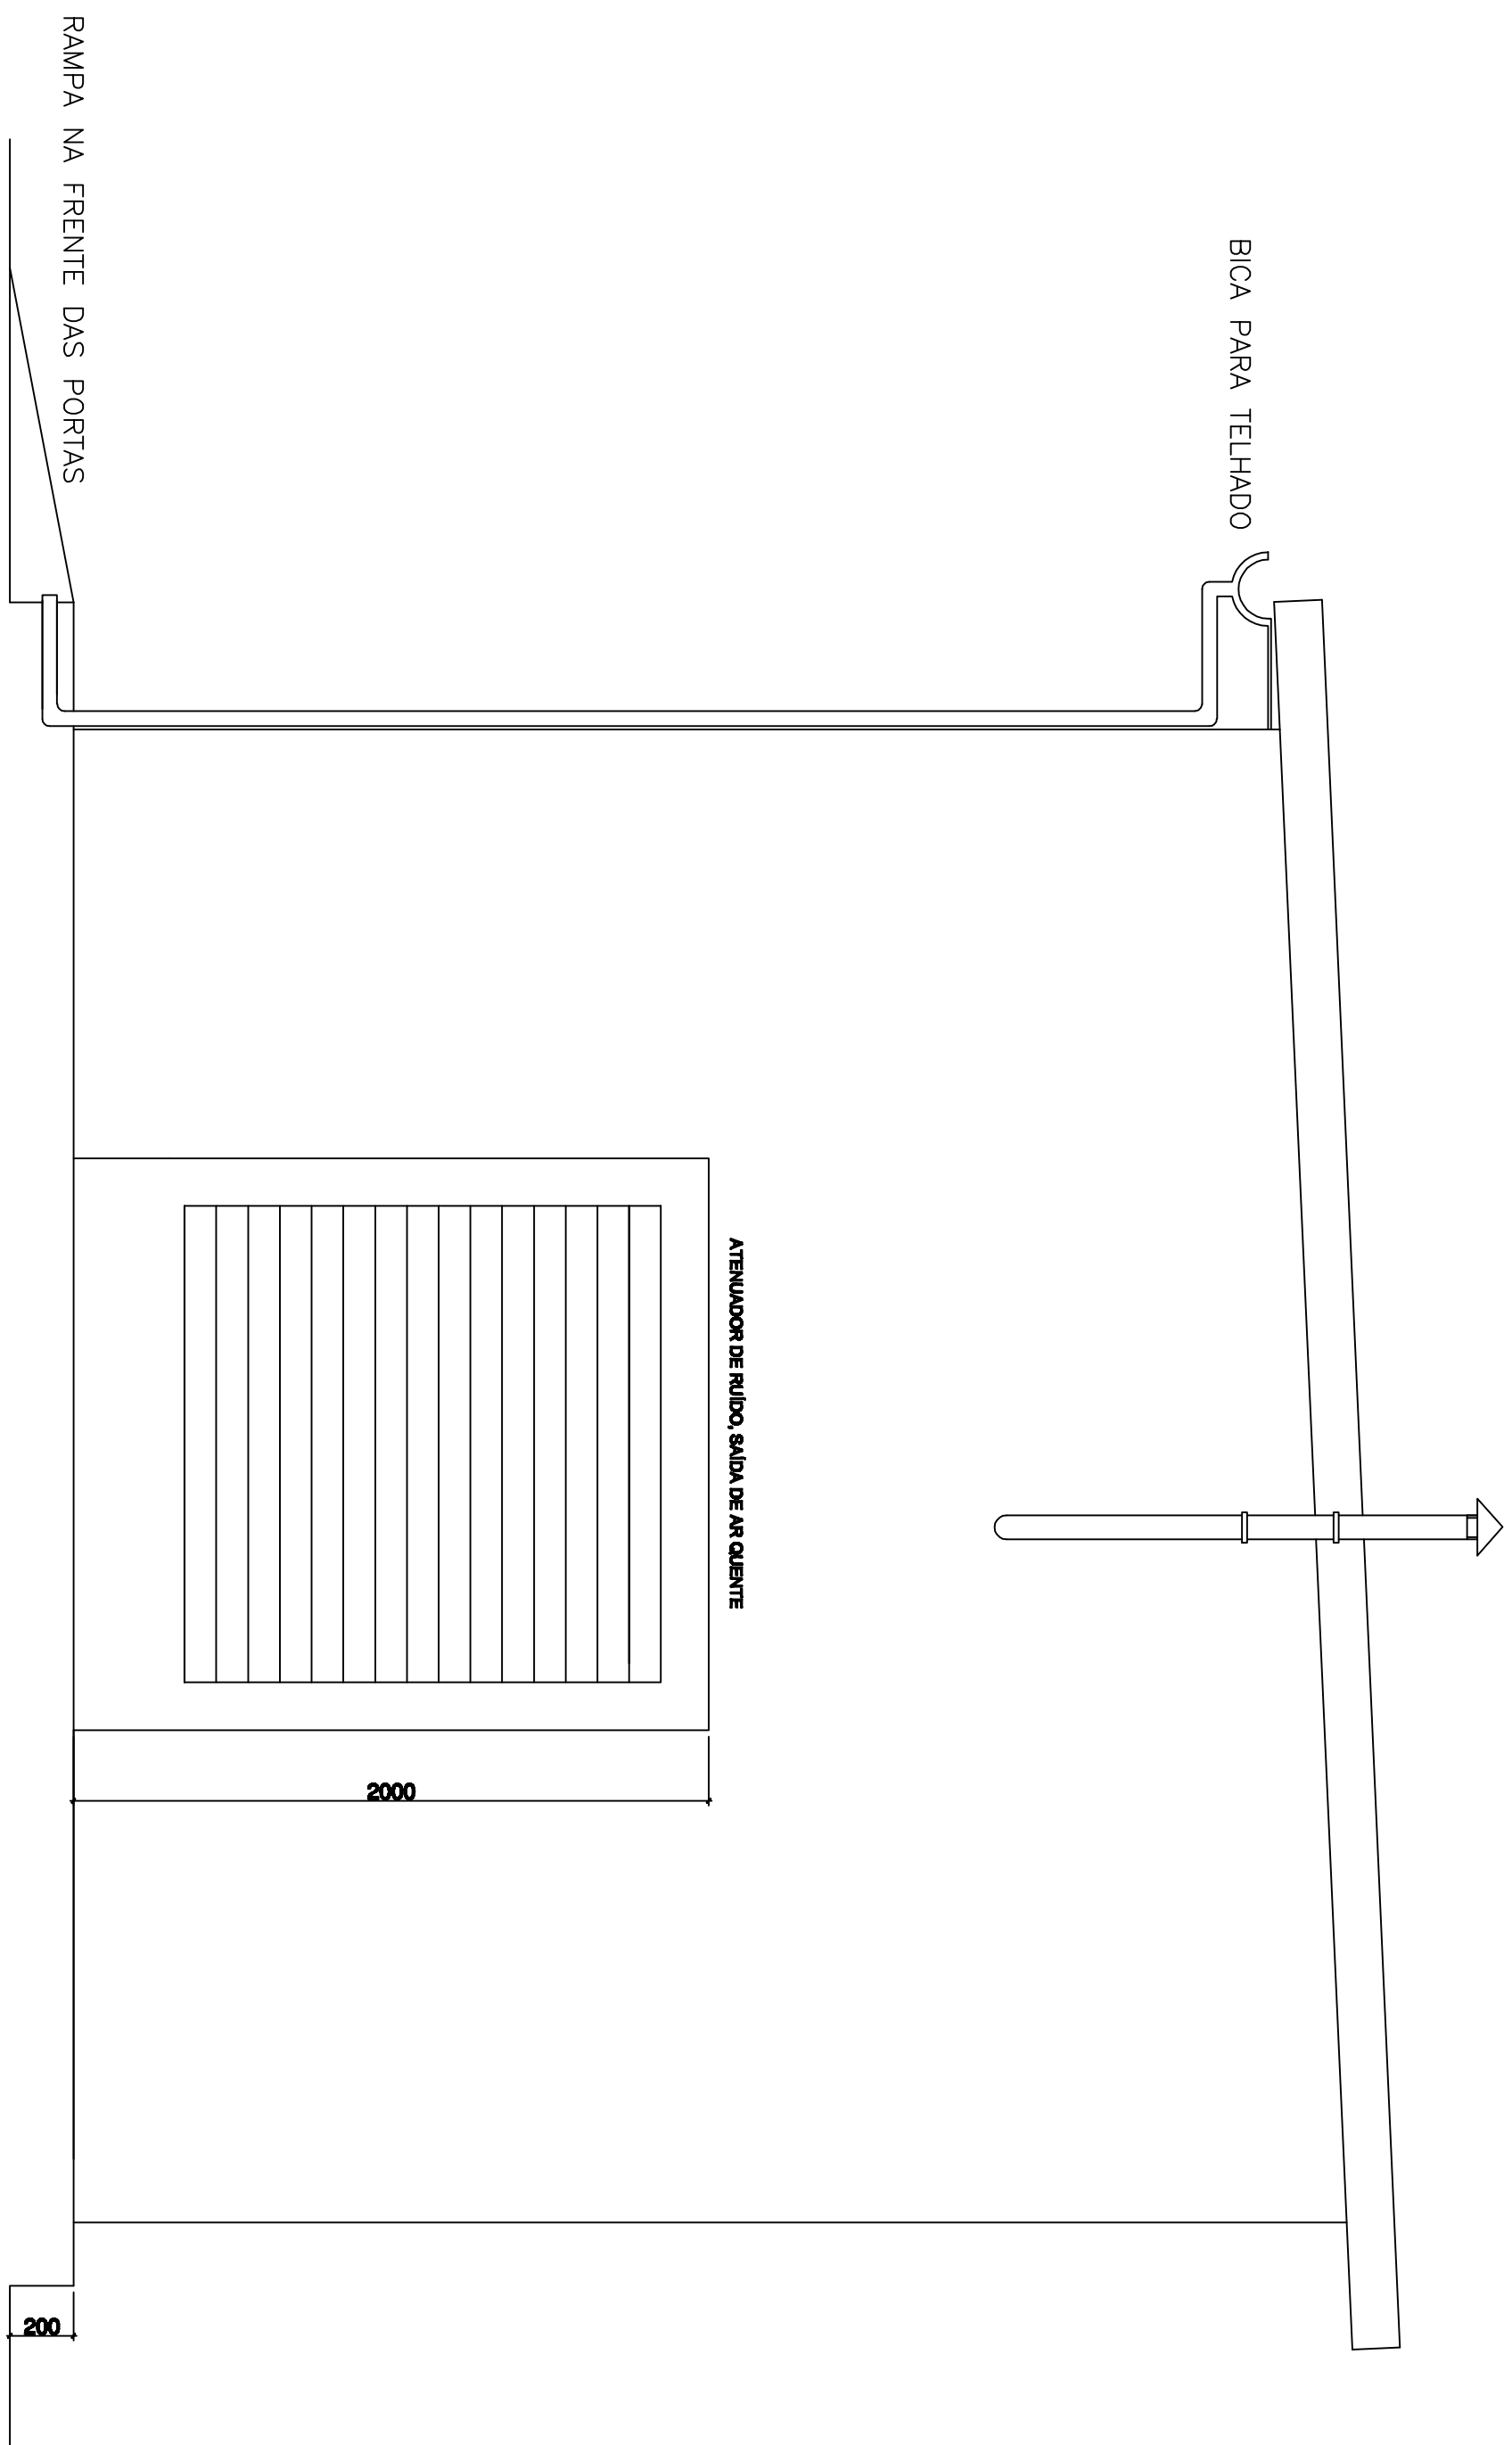

VISTA LATERAL DIREITA
Escala: 1/20

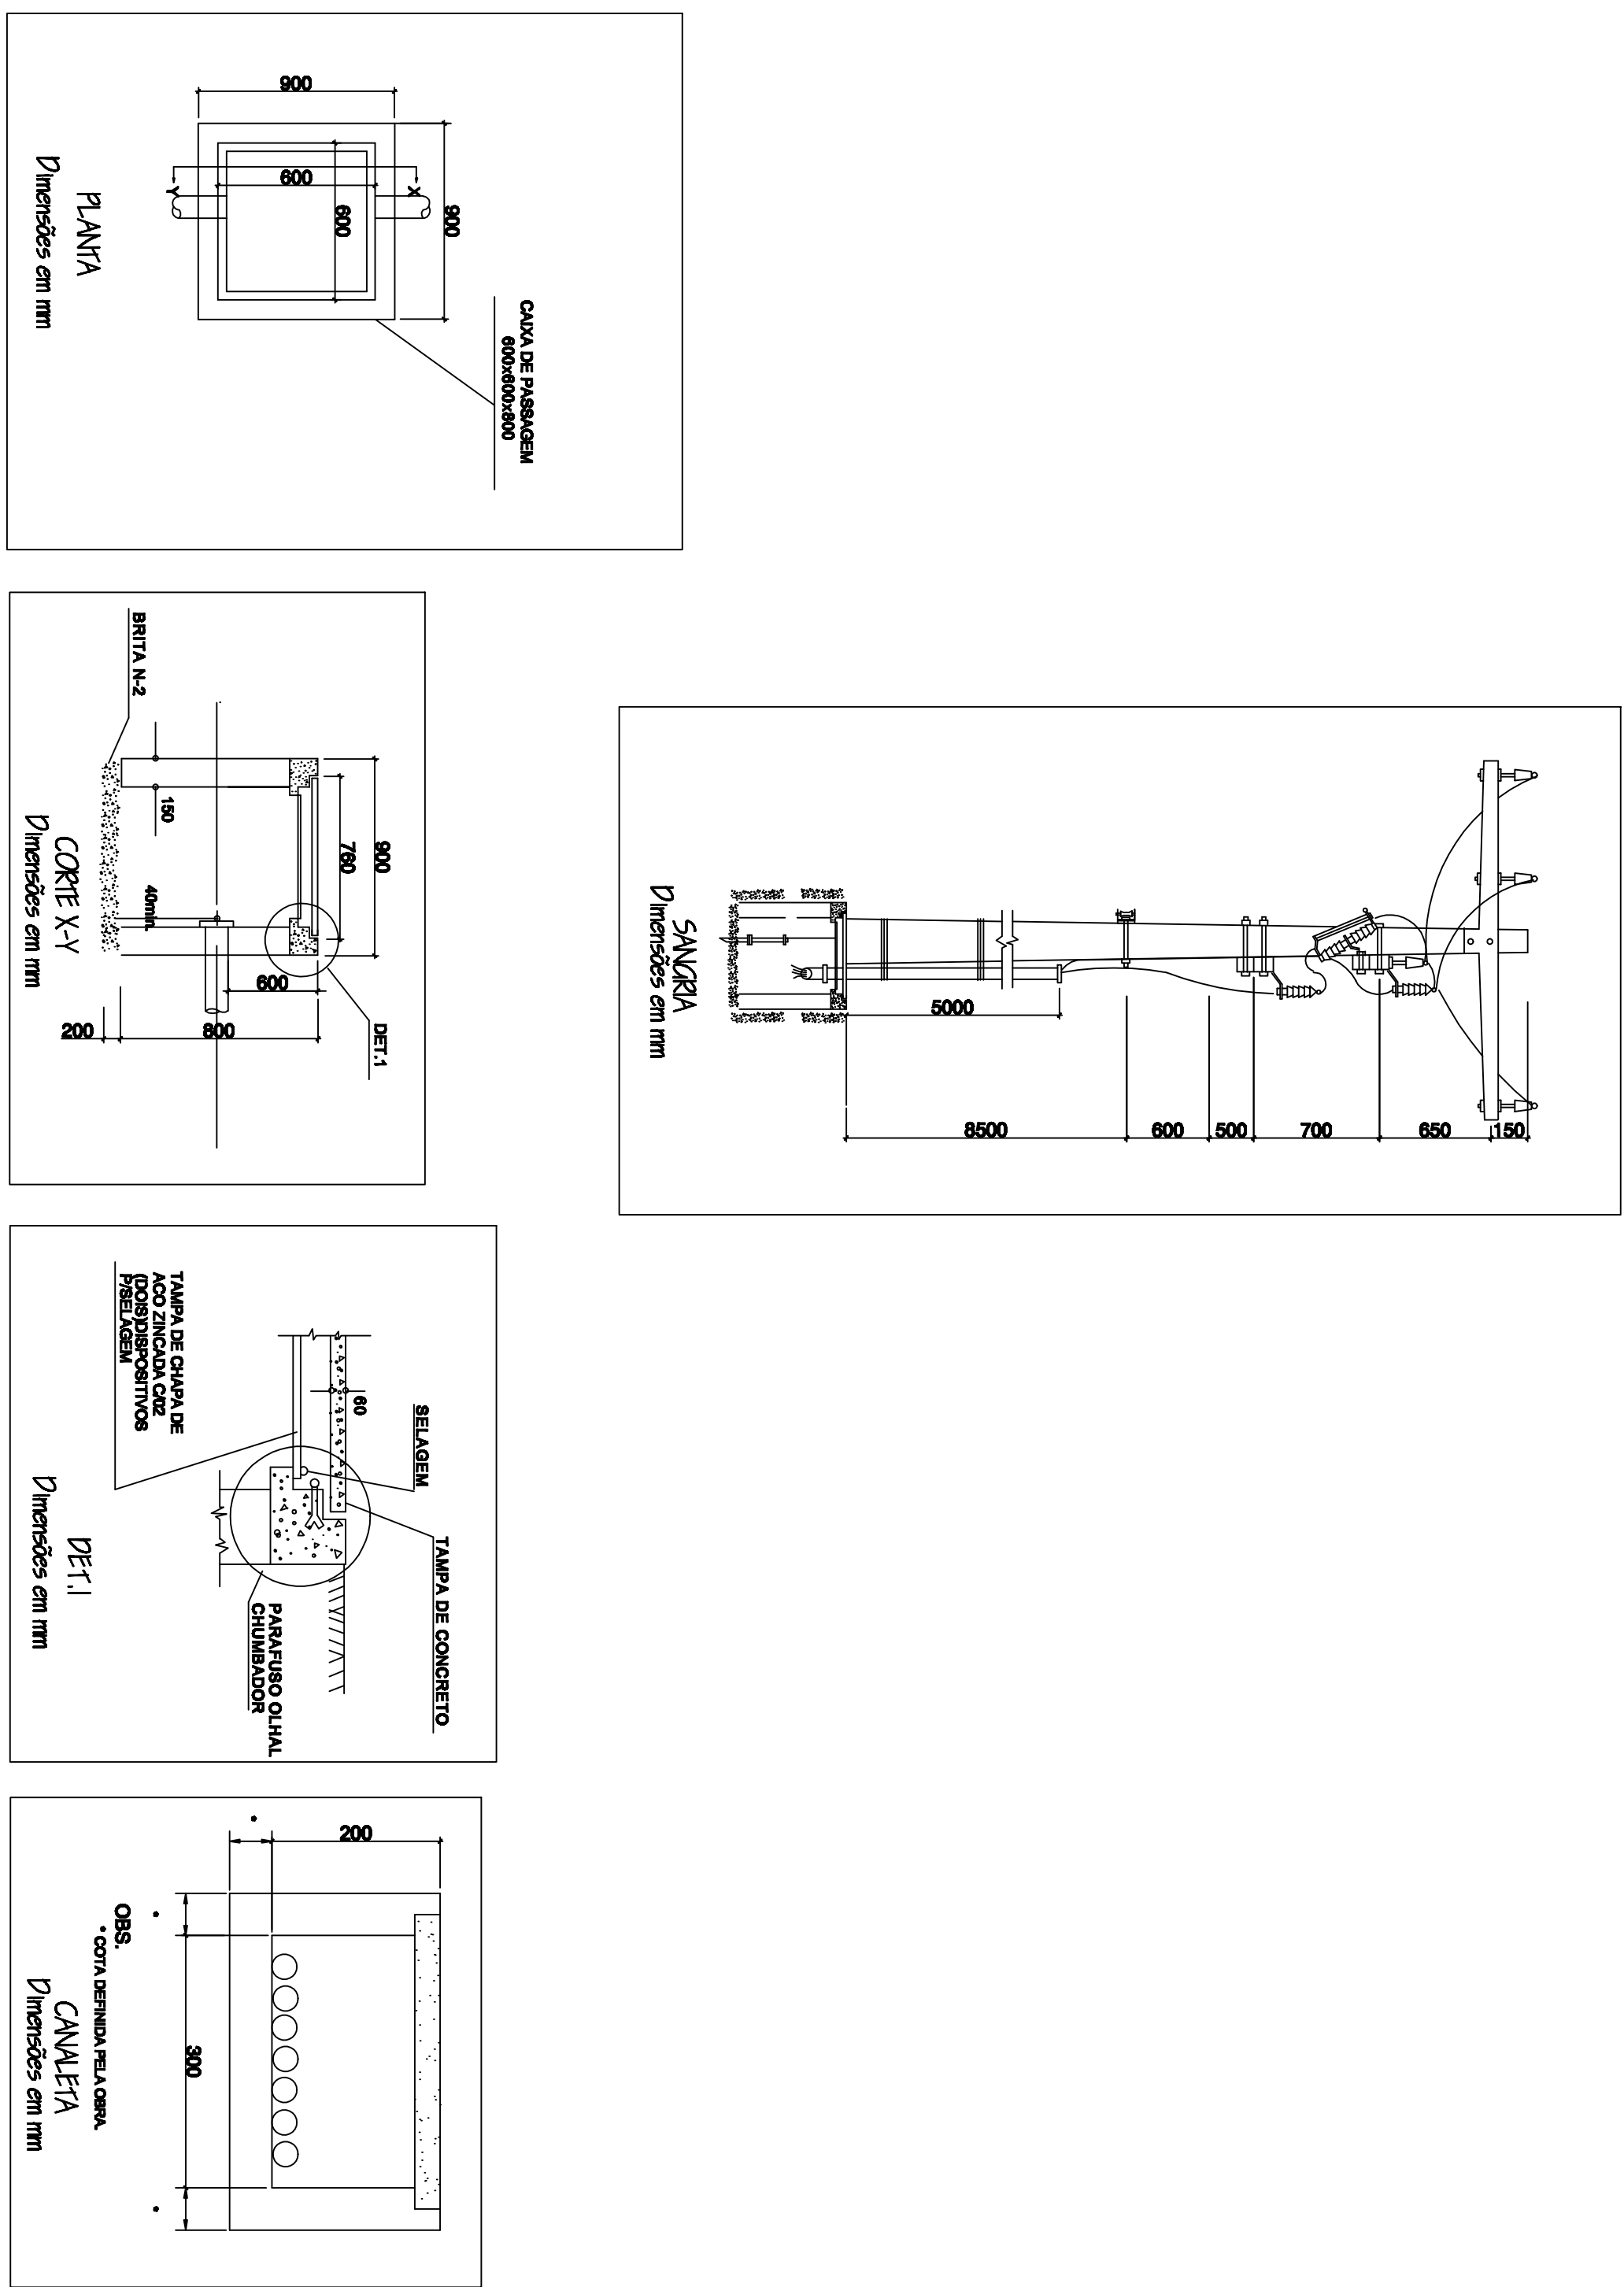

esc. 1/100

[illegible]