



DETALHE 1


SEM ESCALA

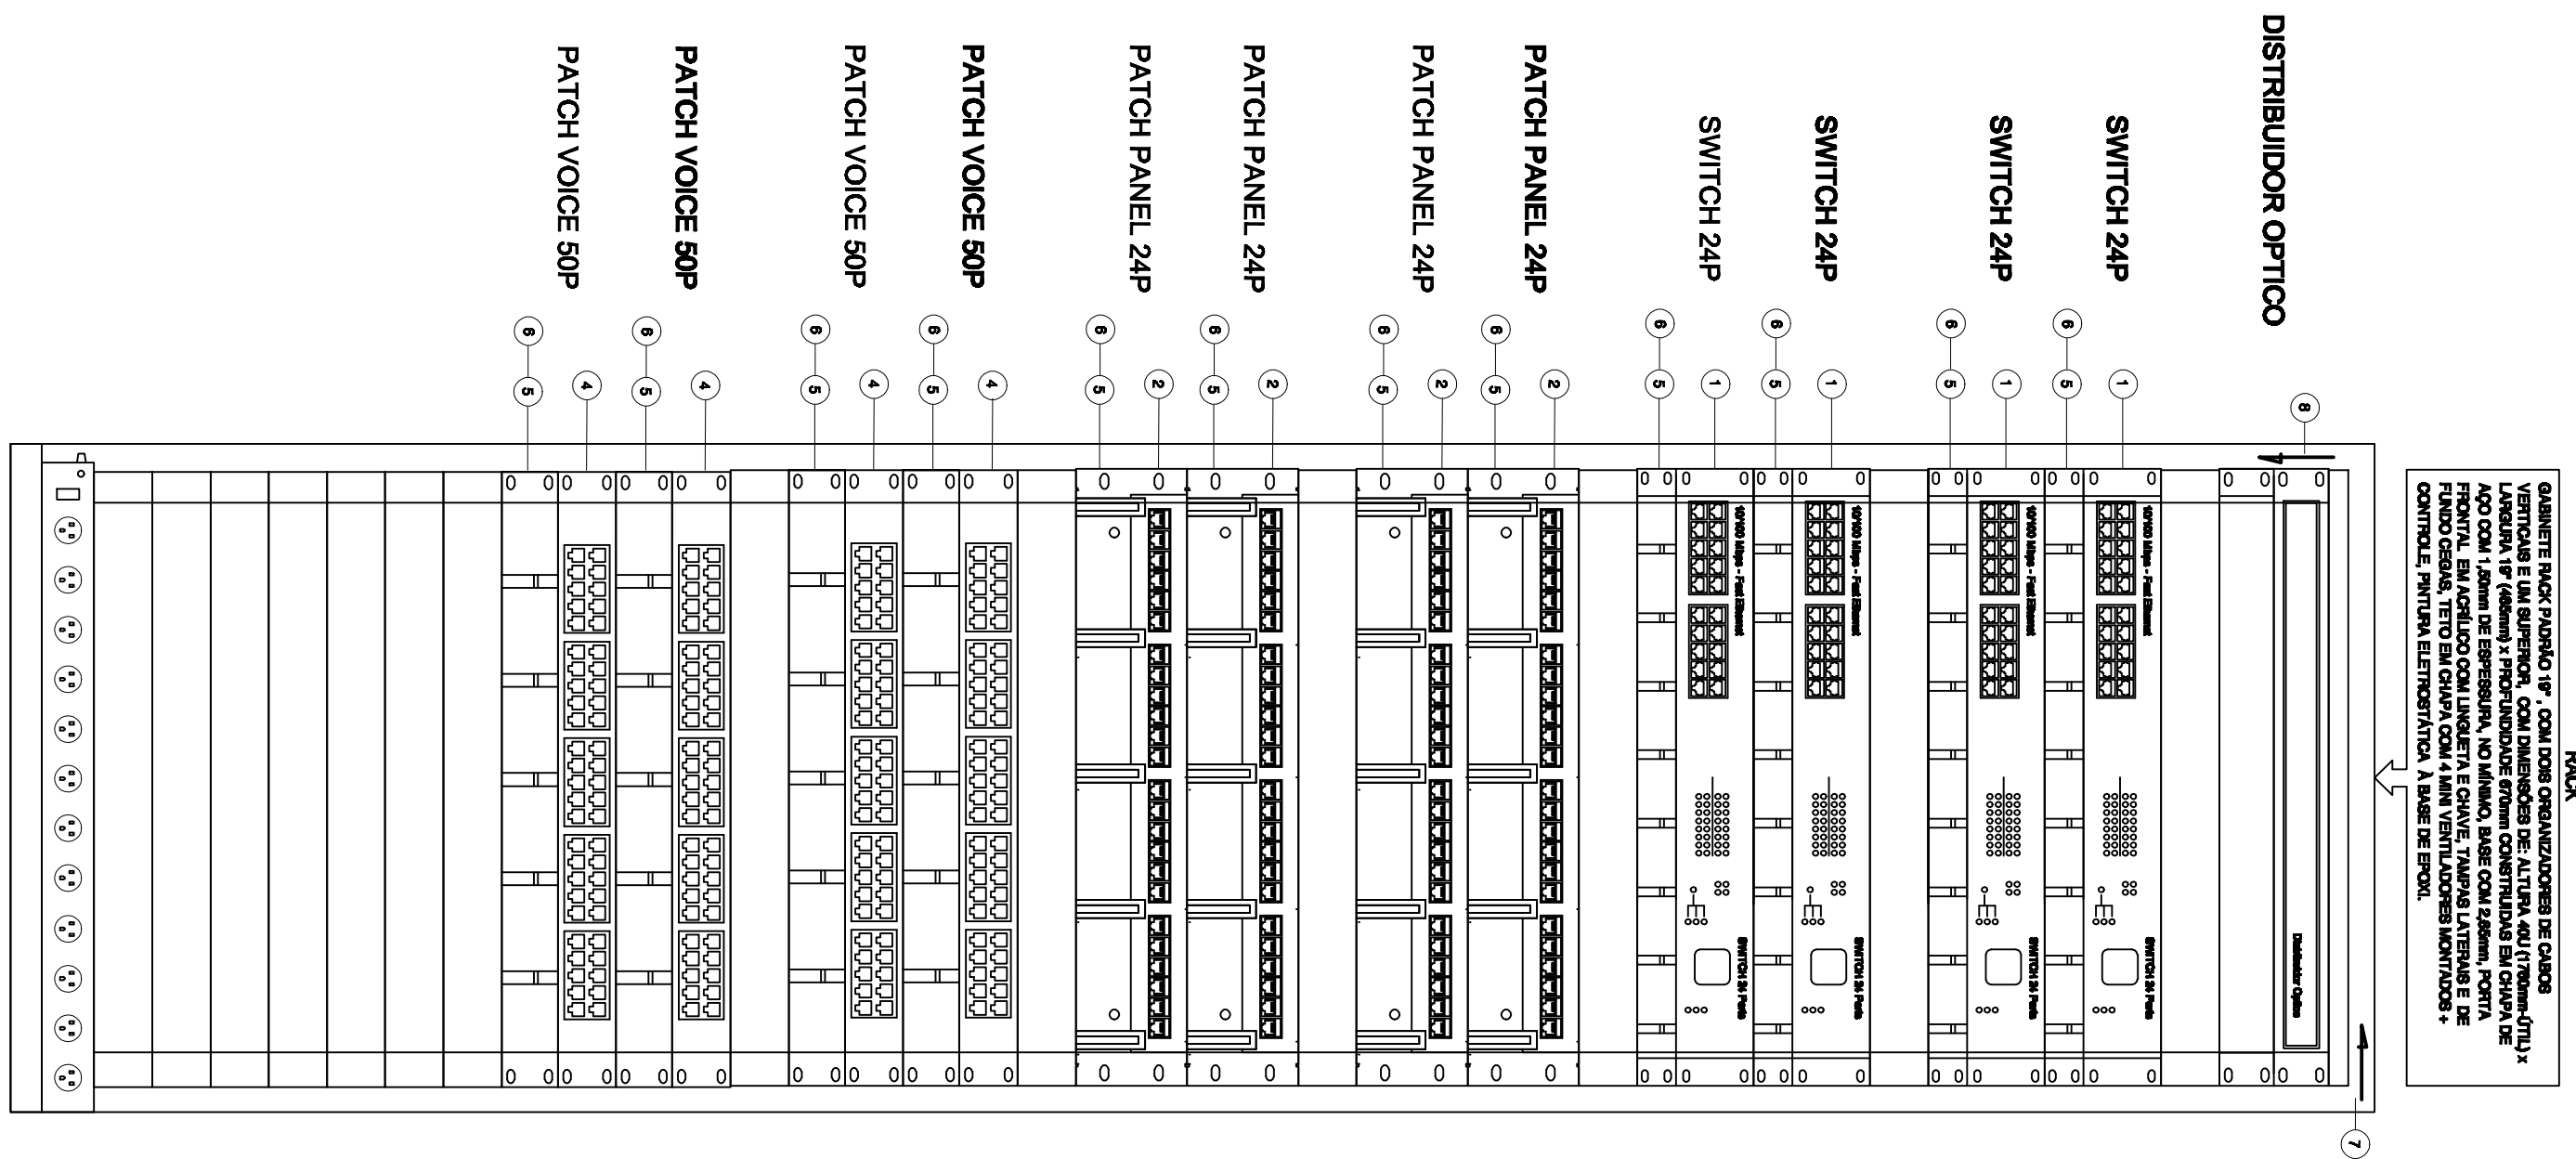


RACK 40U - PARA CABEAMENTO DE VOZ

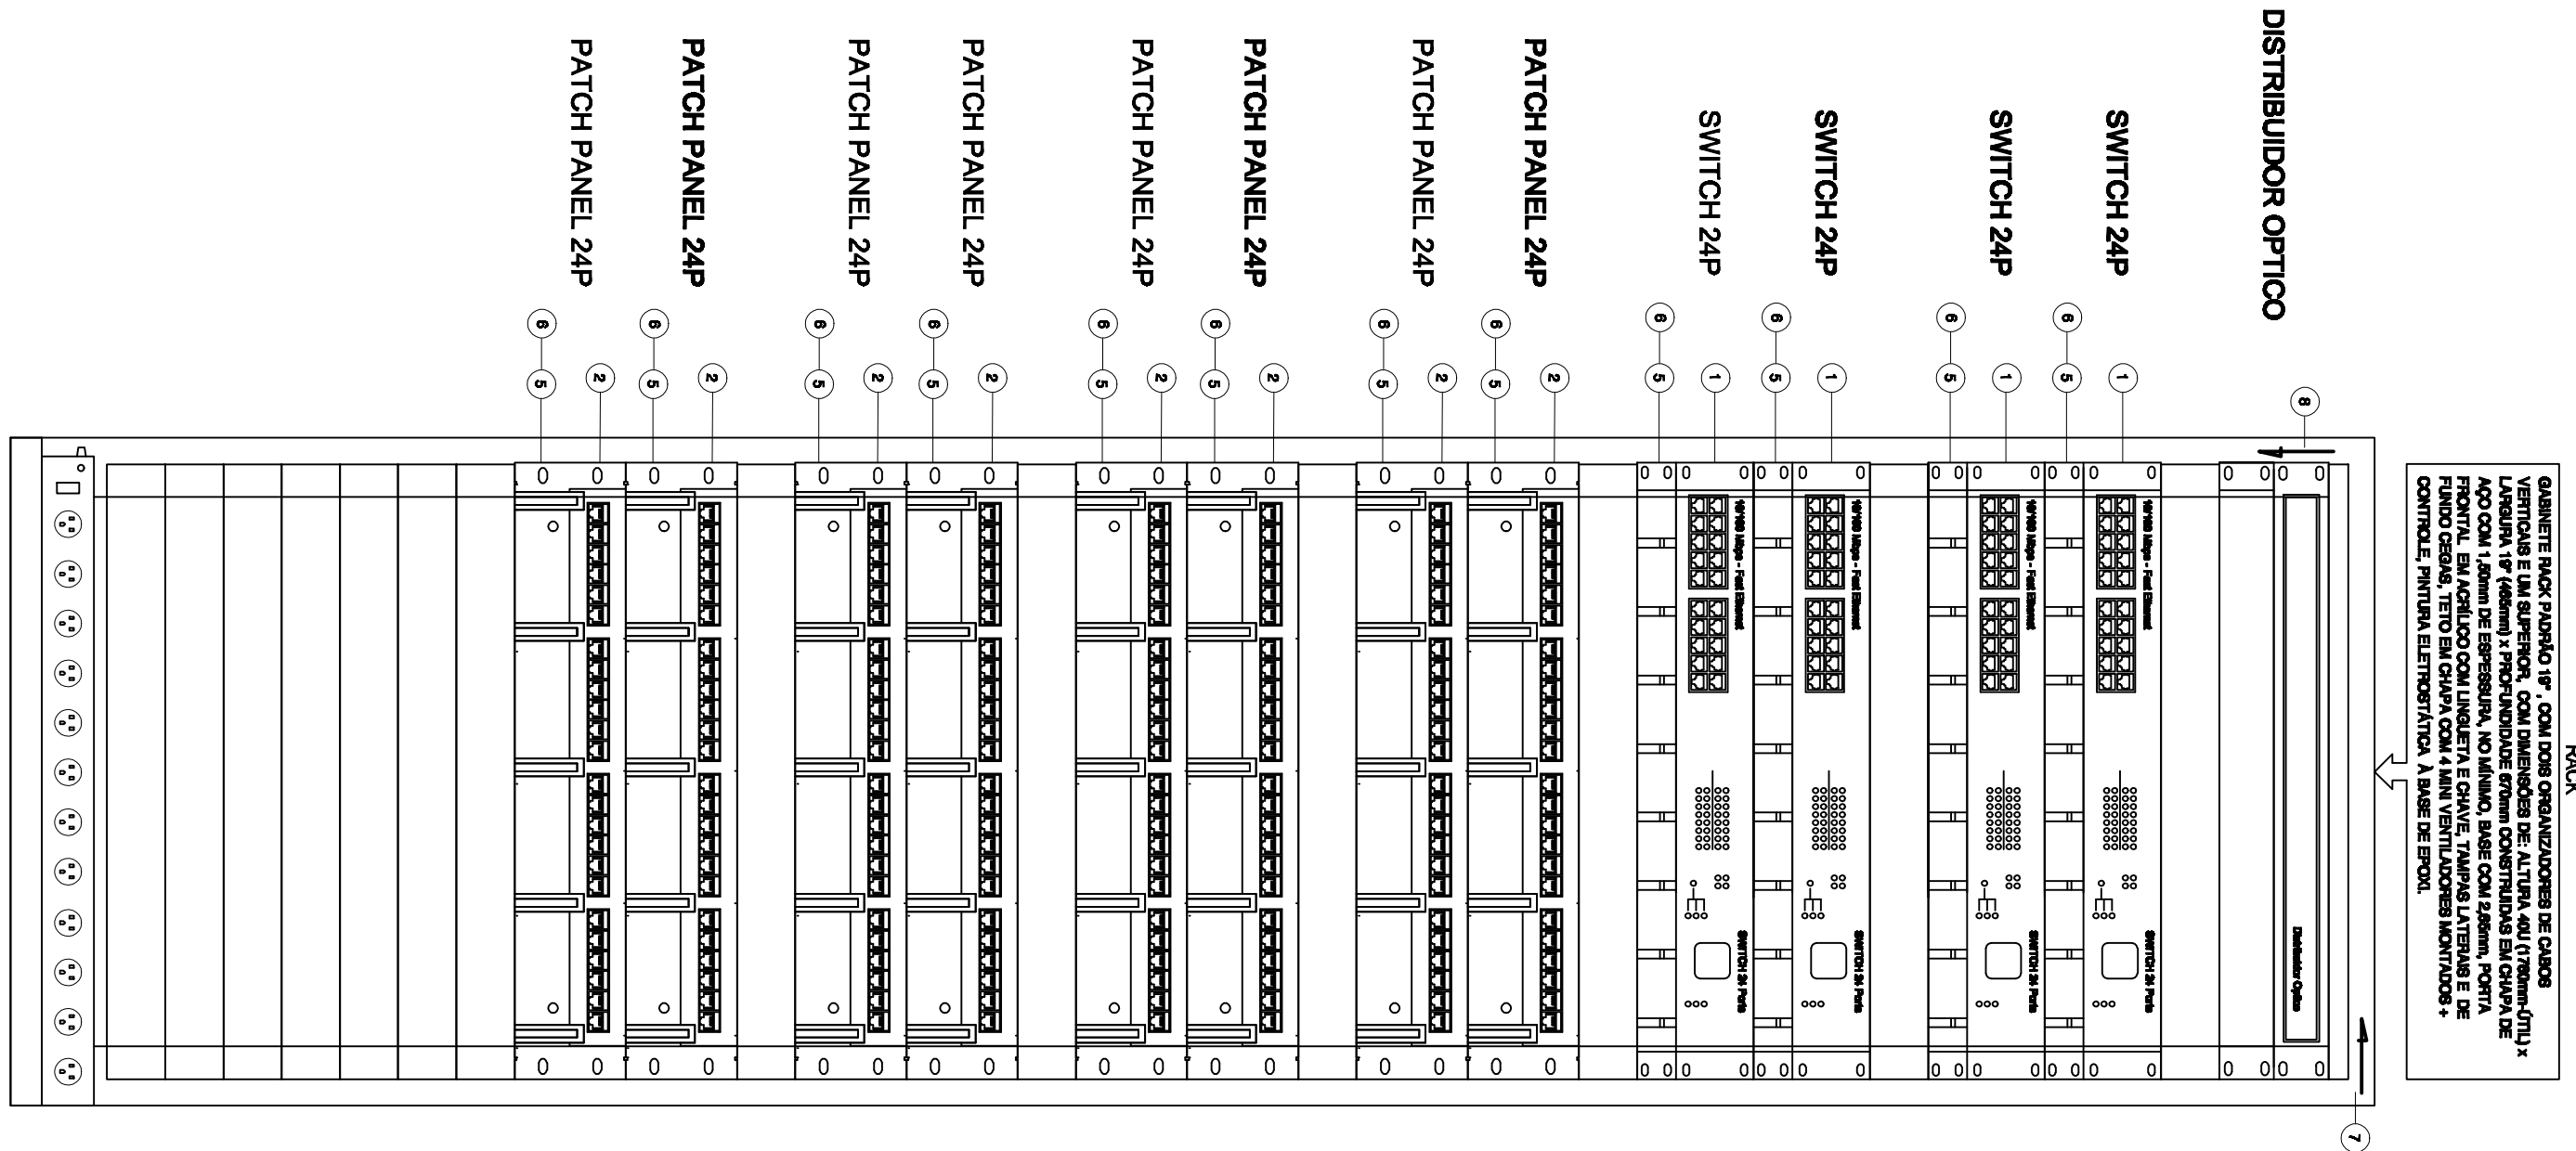



RACK 40U - PARA CABEAMENTO DE DADOS

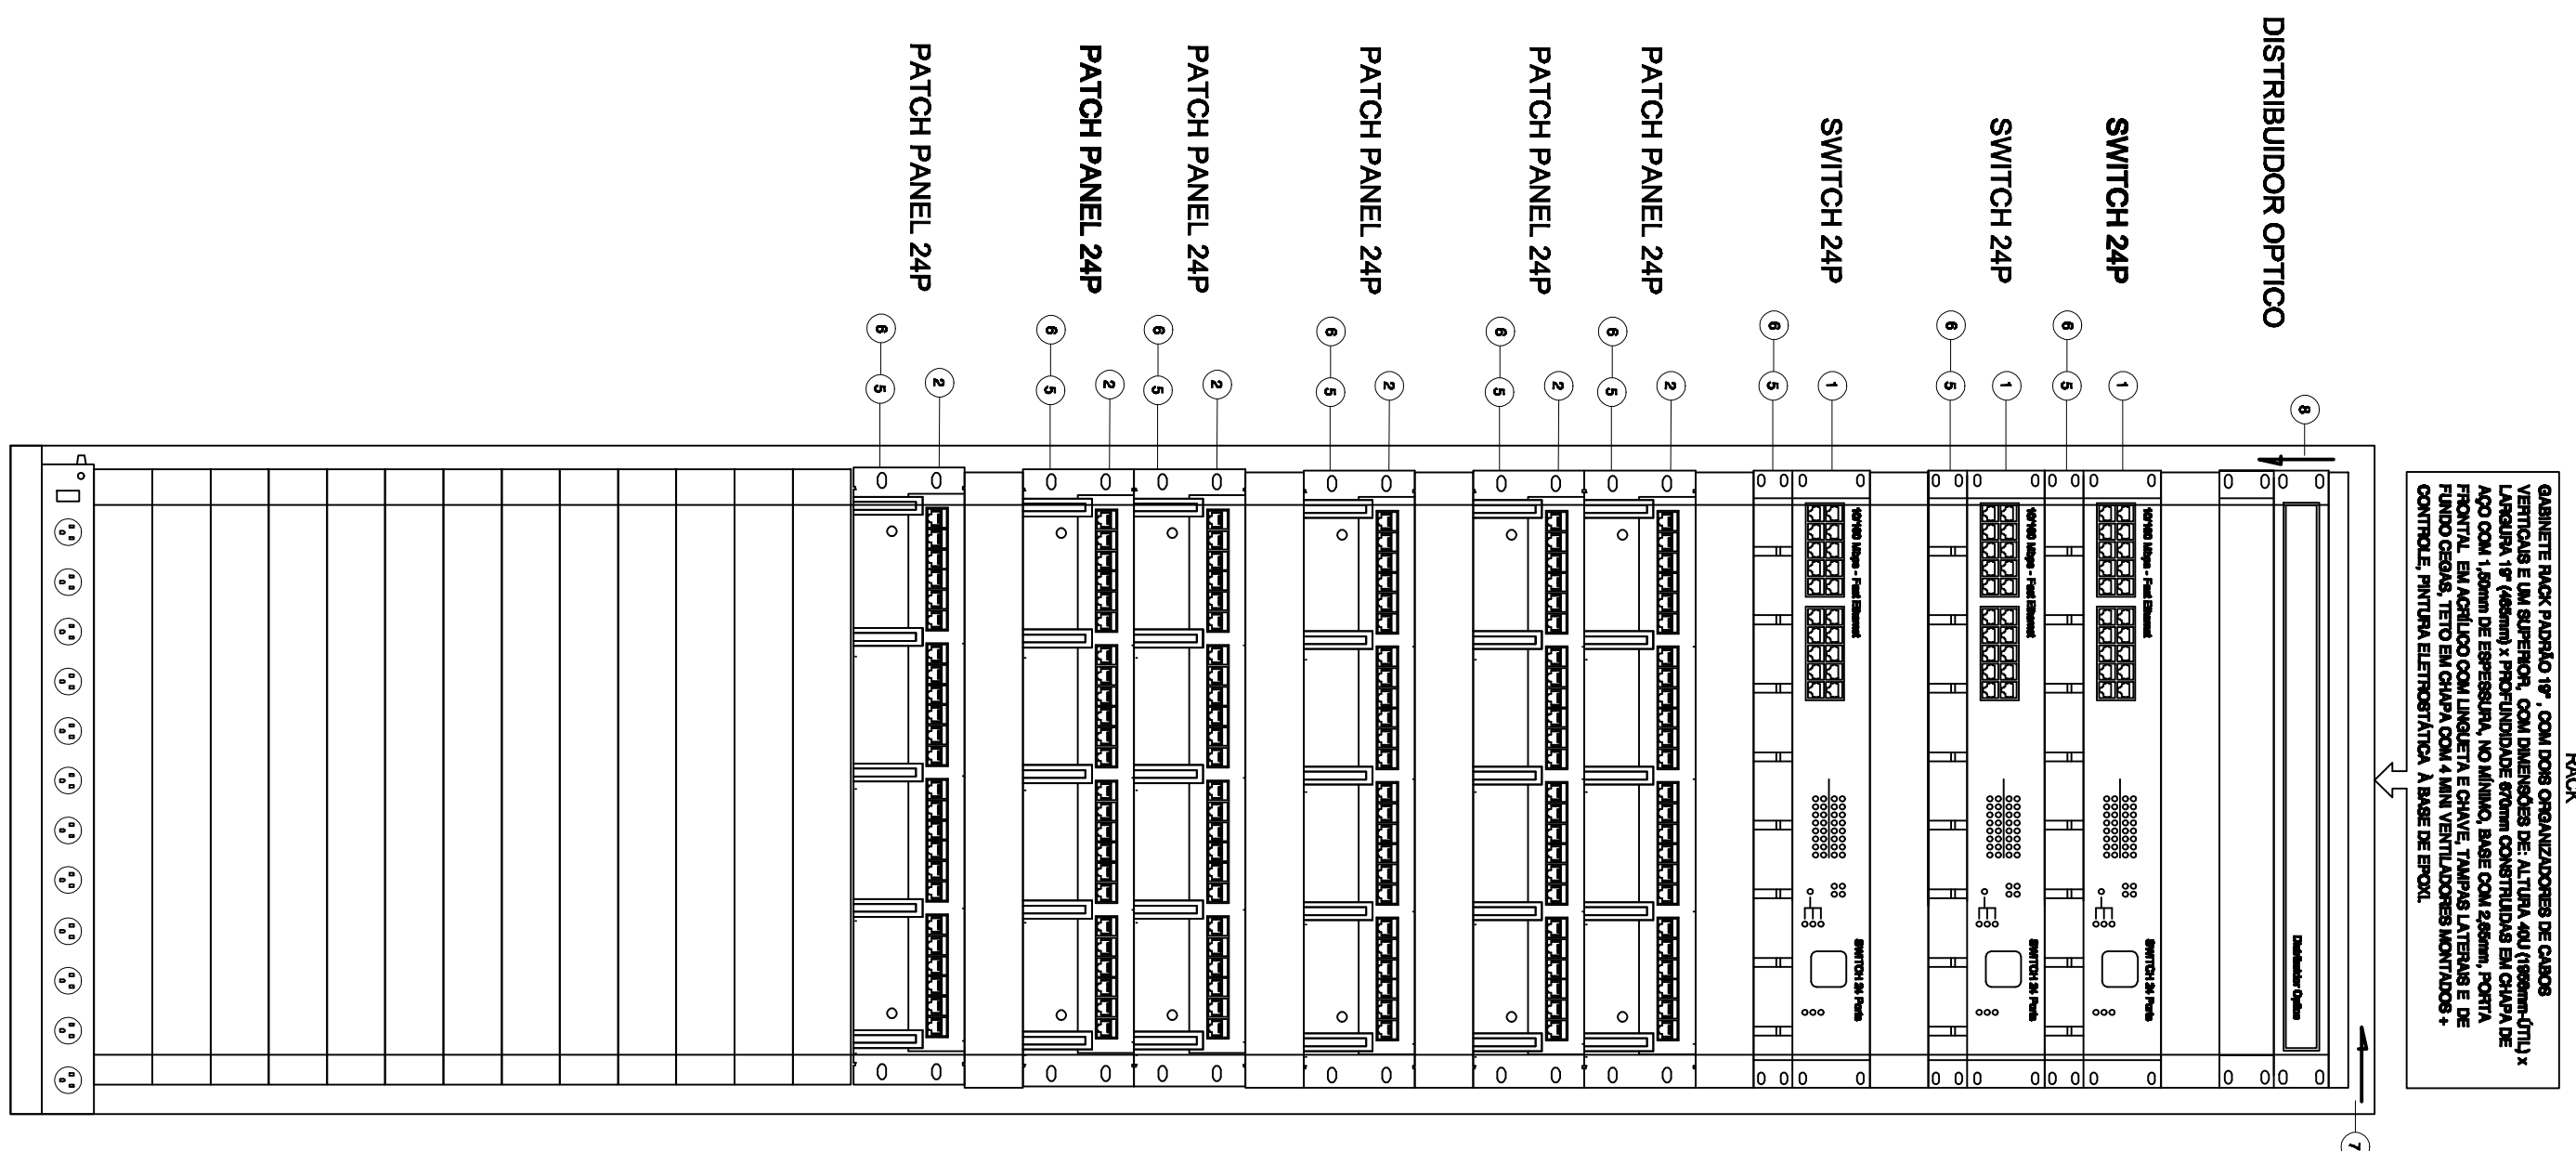

RACK 40U - PARA CABEAMENTO DE DADOS

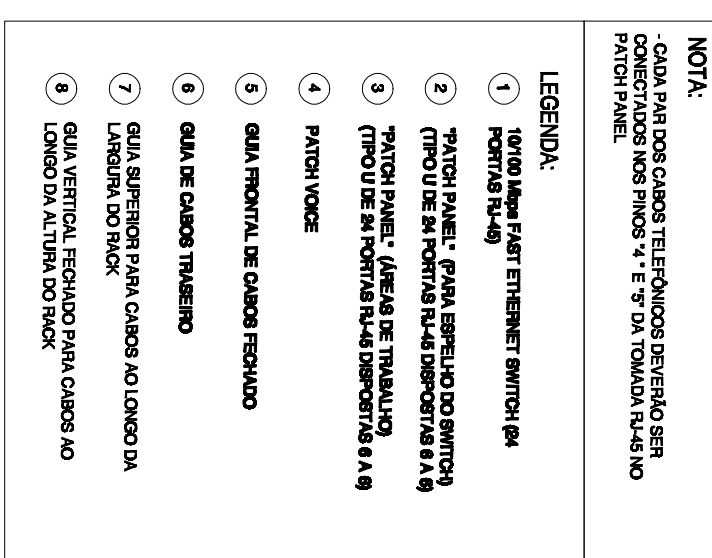


**RÉGUA COM TOMADAS
SEM ESCALA**

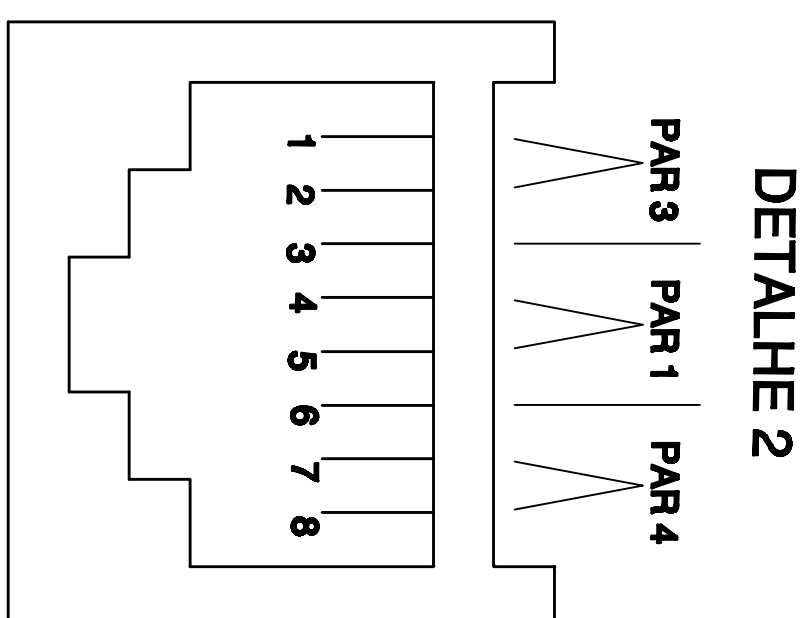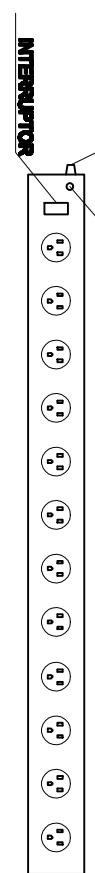


CABO MULTI - LAN - EIA/TIA - 568A
CATEGORIA 6 - MODULAR JACK 8 POSIÇÕES
SEM ESCALA


CÓDIGO DE CORES	
PAR 1	AZUL - BRANCO*
PAR 2	BRANCO* - LARANJA
PAR 3	BRANCO - VERDE
PAR 4	BRANCO - MARROM

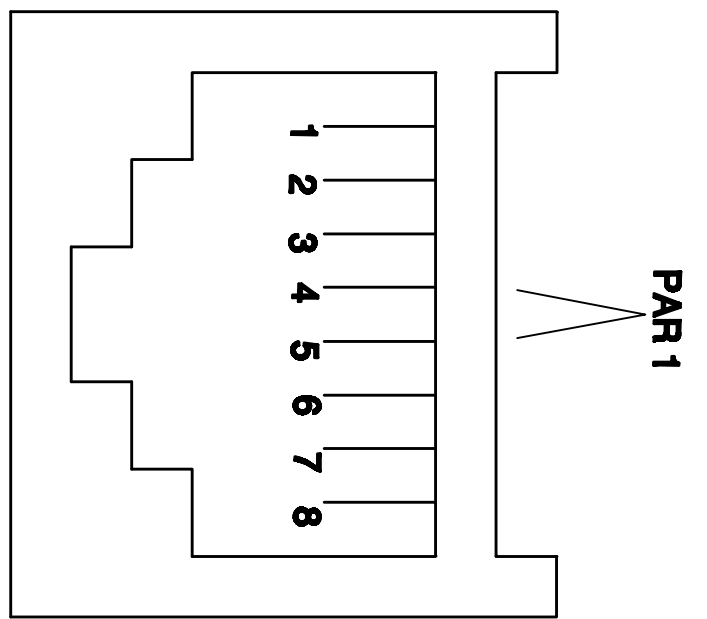


LIGAÇÃO DO CABO TELEFÔNICO SEM ESCALA

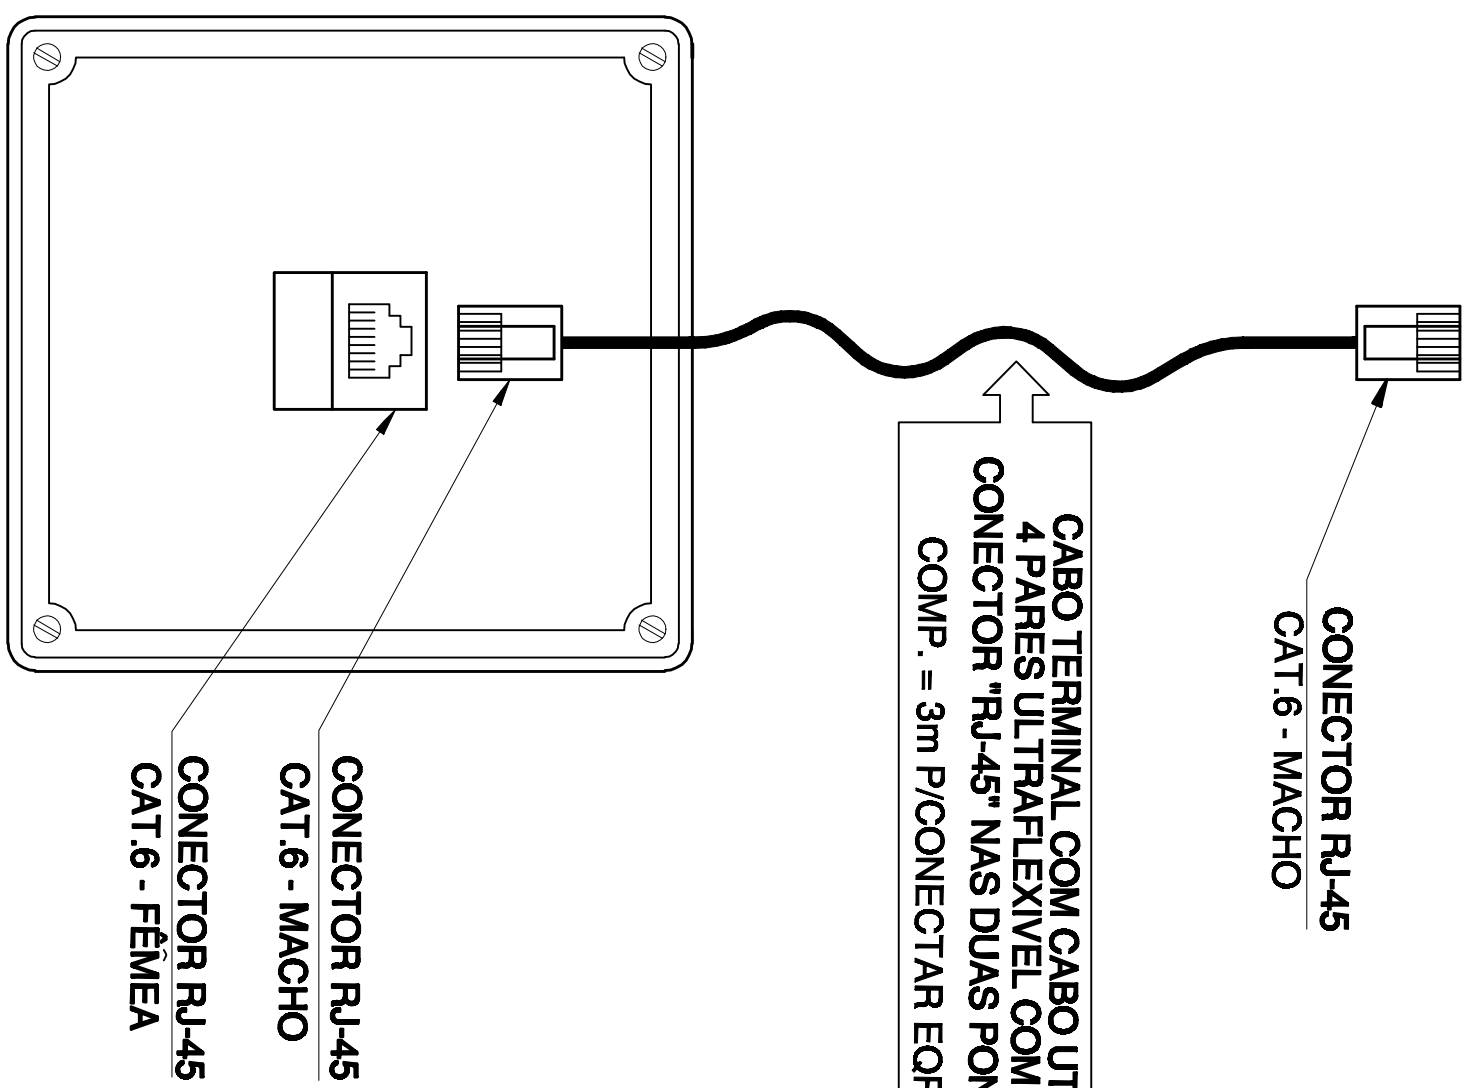


EXEMPLO DE LIGAÇÃO LÓGICA SEM ESCALA

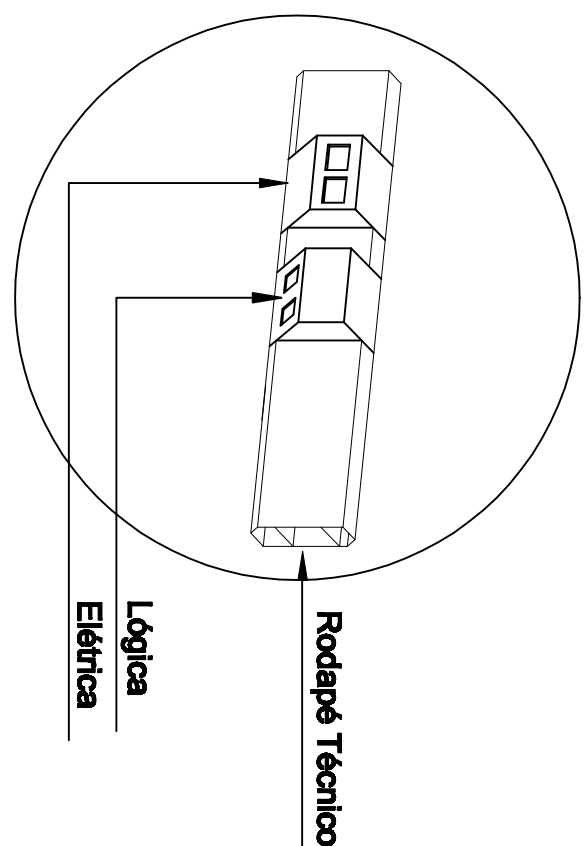

DETALHE 4 – RODAPÉ

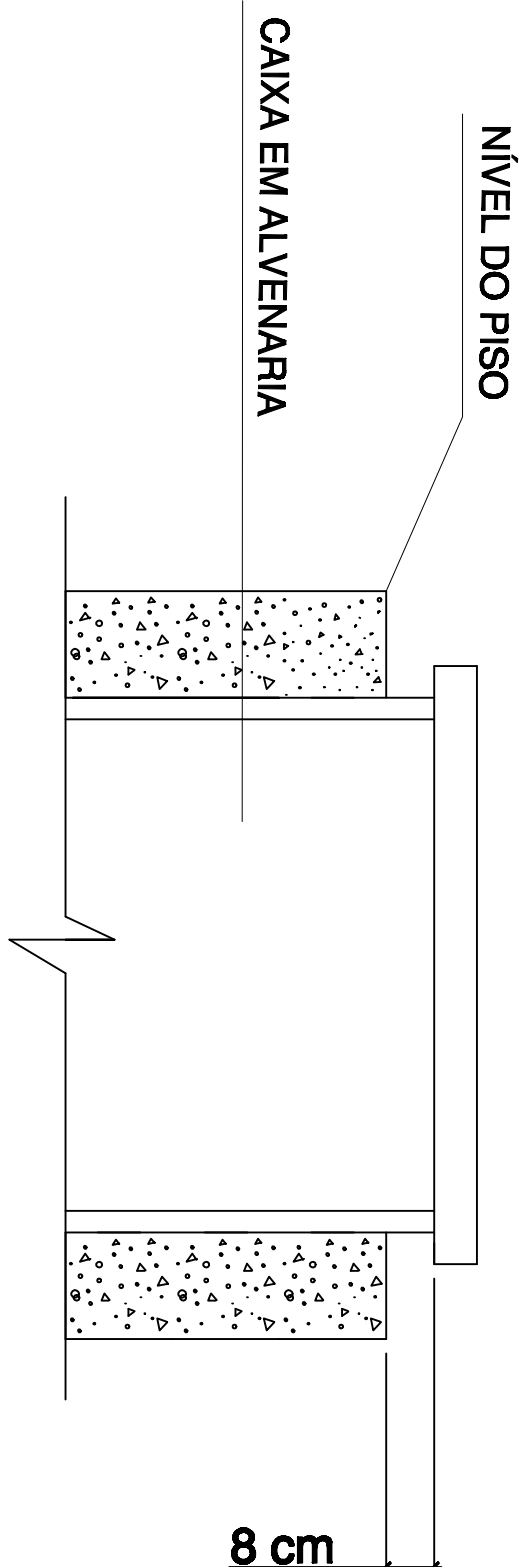

DETALHE 5- CAIXAS NOS JARDINS
COM BASE DA TAMP A 8cm DO NÍVEL DO PISO

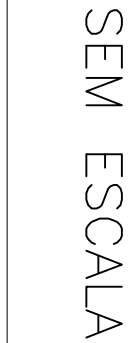

1. ELEMENTOS DA DIMENSÃO DE SERVO DE 200mm
2. OS CASOS ORDEENADOS, AS SEGUINTES CORES:
CABO DE MANOJRA (ATACH CORDE) - CAPA EXTERNA NA COR VERDE
CABO DE ESTIÇÃO (ATACH CORDE) - CAPA EXTERNA NA COR VERMELHA
CABO DE PÁR TRAM (CABO UTP) - CAPA EXTERNA NA COR AZUL
CABO DE FIBRA ÓPTICA, MULTIMO DO MONOMODO PARA UTILIZAÇÃO INTERNA - CAPA EXTERNA NAS CORES AMARELA OU AMARELA
3. OS CONDUTORES Nº 15 DEBEM SER CATEGORIA 6 E CONTIROS BANIDOS EM OLATO.
4. NAS DEBES E CABLEMANTO ENTERRADO USAR SEMPRE TUBULAÇÕES RIGIDAS E AS CONDIÇÕES E OS ACESSÓRIOS DEBEM ORDEENAR AS MESMAS NORMAS DOS ENTERRAMENTOS.


PROPRIETÁRIO: FUNJURIS - FUNDO ESPECIAL DE MODERNIZAÇÃO DO PODER JUDICIÁRIO

PROJETO: GEORGE MAGNO TENDRÍO PEIXOTO - CREA 020416173-2

PILLAR Nome do Empreendimento: FORUM DA COMARCA DE RIO LARGO Endereço do Empreendimento: RUA DA COMARCA DE RIO LARGO RODOVIA AL-210, TABULEIRO DO PINTO RIO LARGO - AL.

11500 00001500 0001100



PODER
JUDICIÁRIO
DE ALAGOAS

DETALHES - CABEAMENTO ESTRUTURADO

DATA:	REV 0	NOME DO ARQUIVO	ESCALA:
2023 / 2013			INDICADA

CE 02/02