


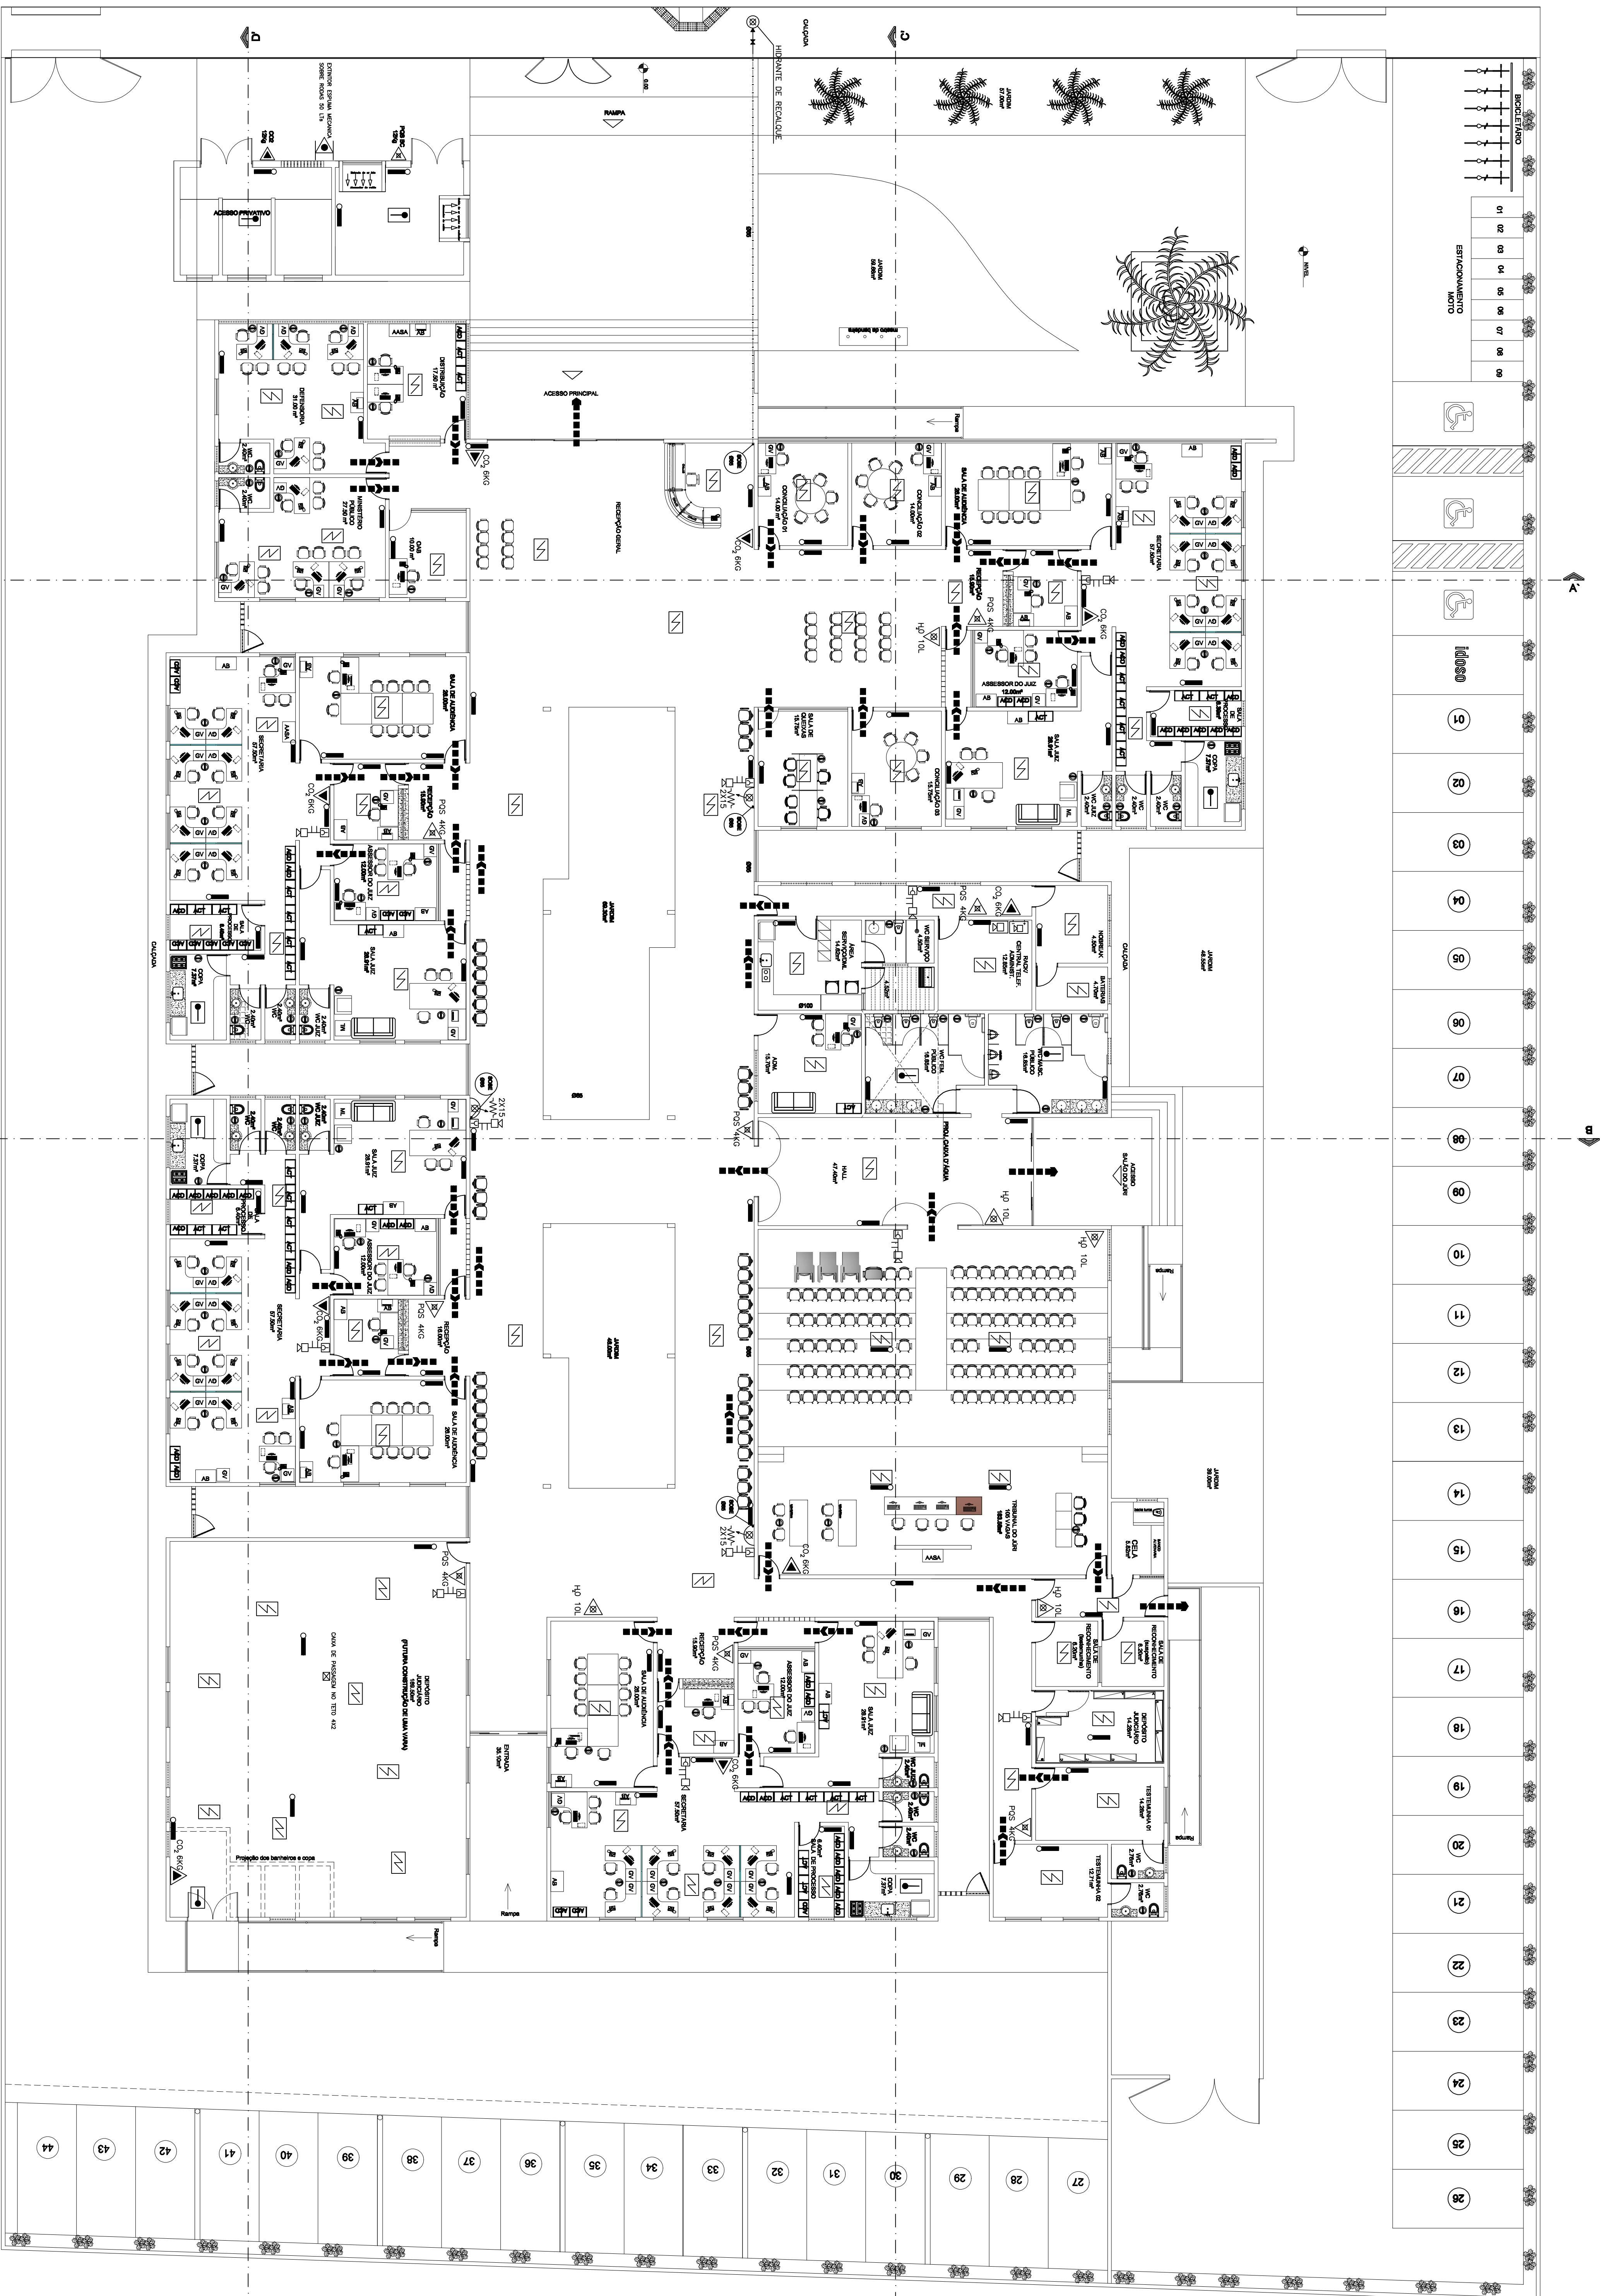


PLANTA BAIXA - ESQUEMA GERAL INCENDIO
ESC _____ 1/100

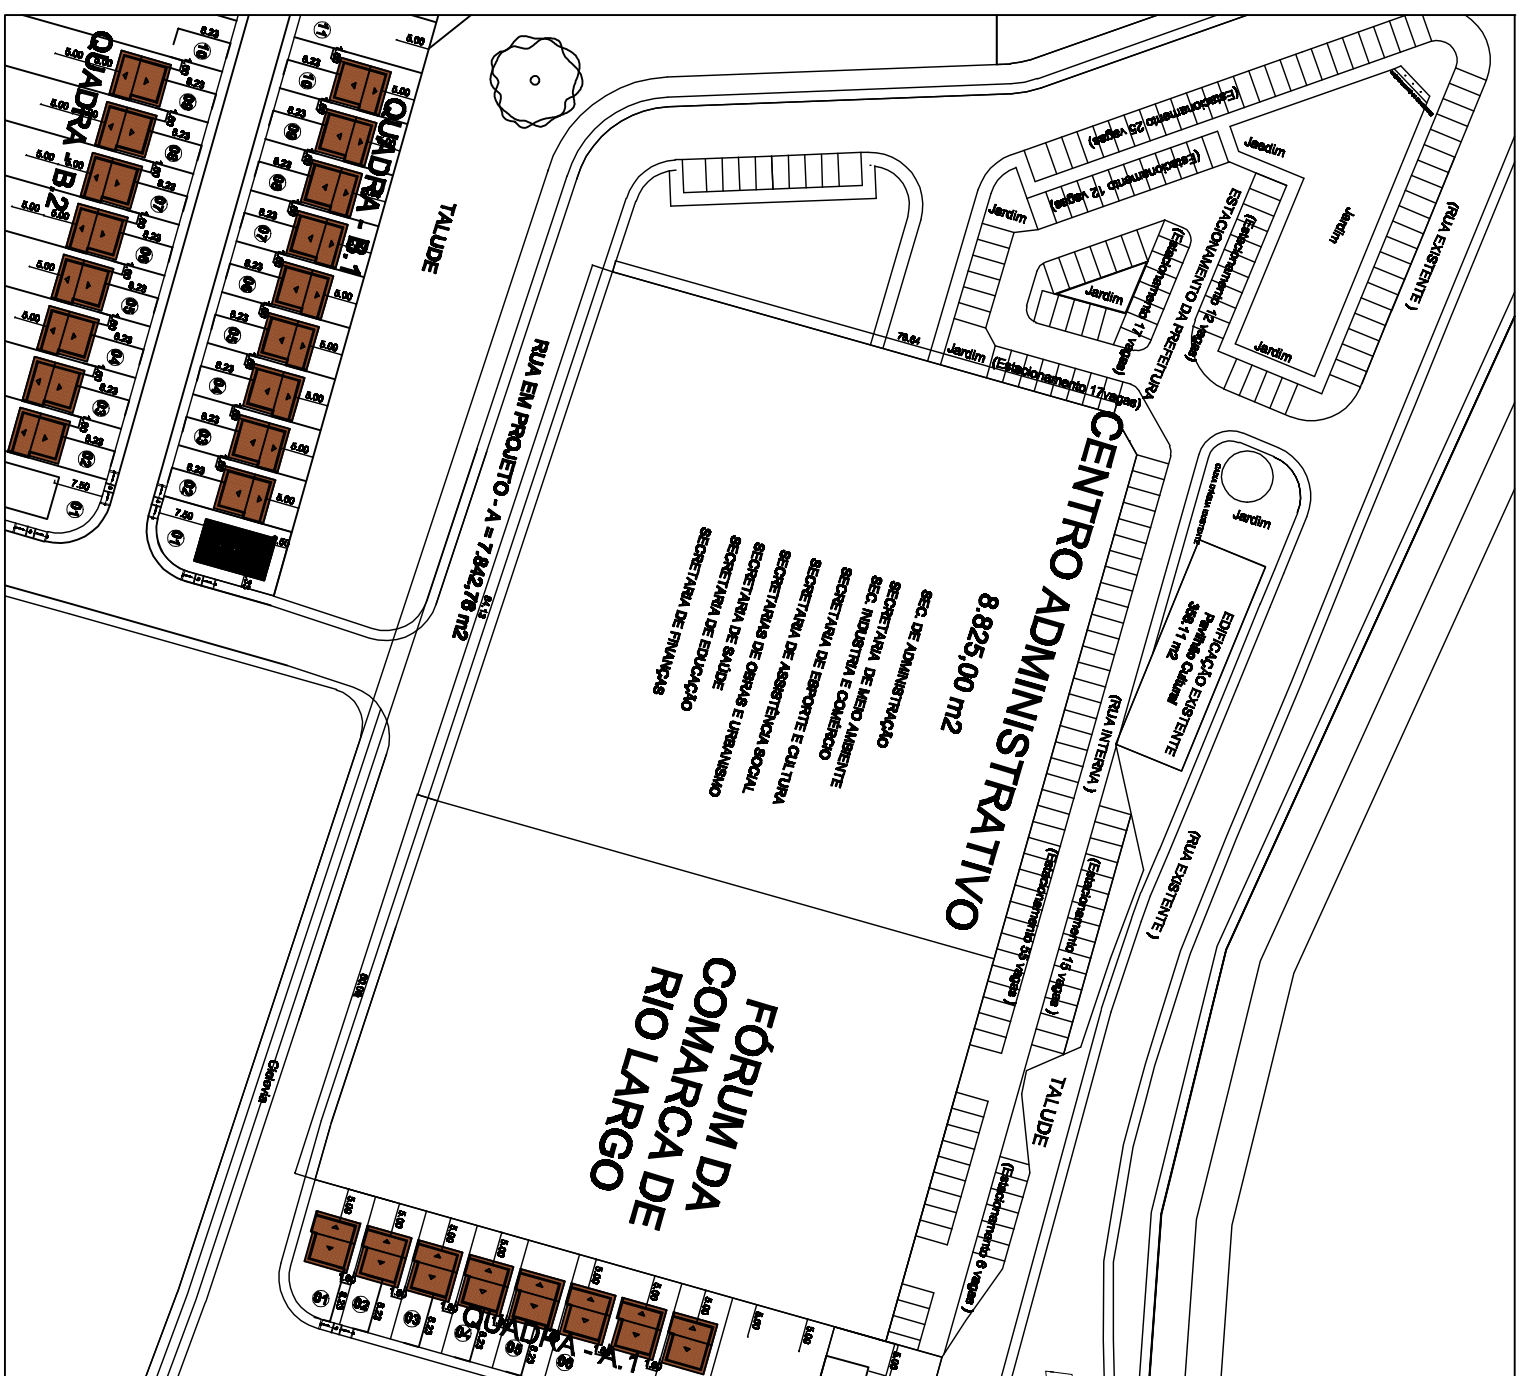

PLANTA DE SITUAÇÃO
ESC. _____ 1/1000

[illegible]