
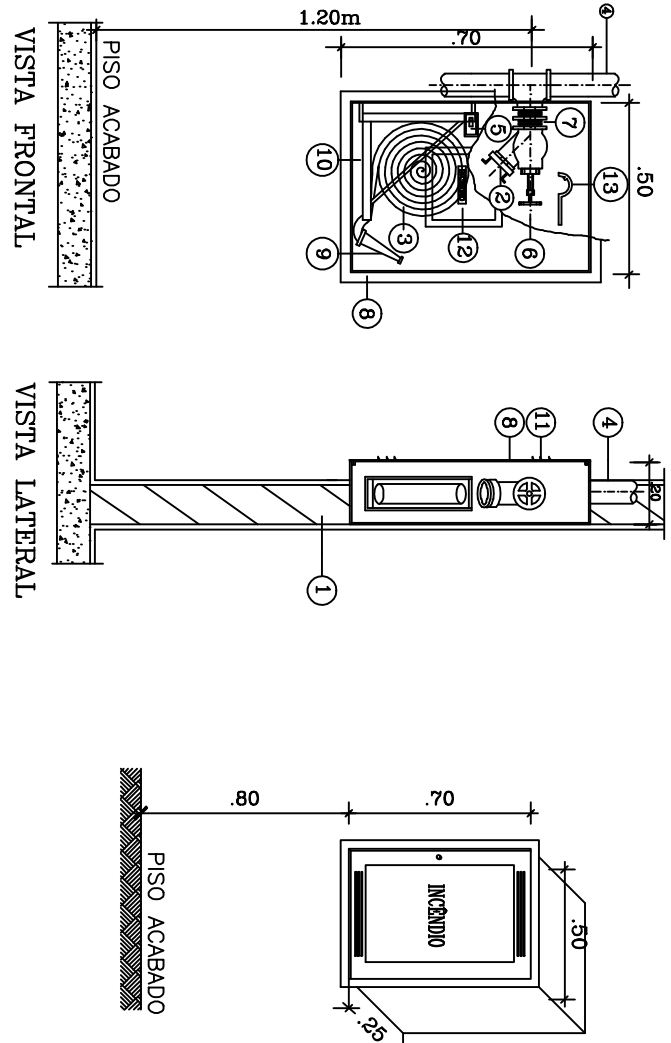


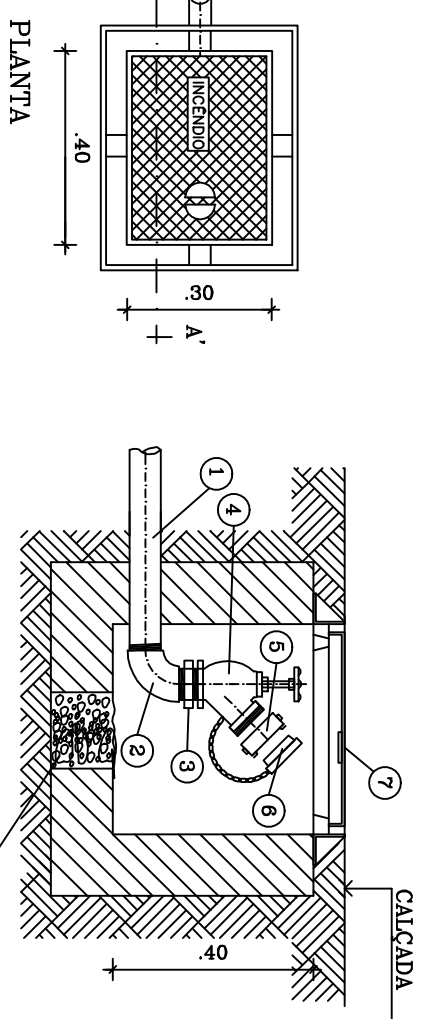

- LEGENDA
HIDRANTE DE REGAQUE

BRUNO

- LEGENDA
HIDRANTE DE PAREDE


BRUNO

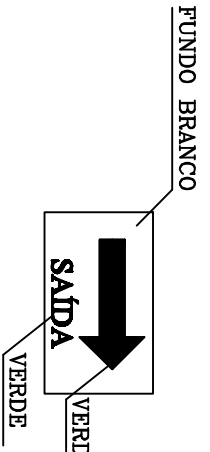

- OBSERVAÇÕES


SINALIZAÇÃO DE SAÍDA

BRUNO

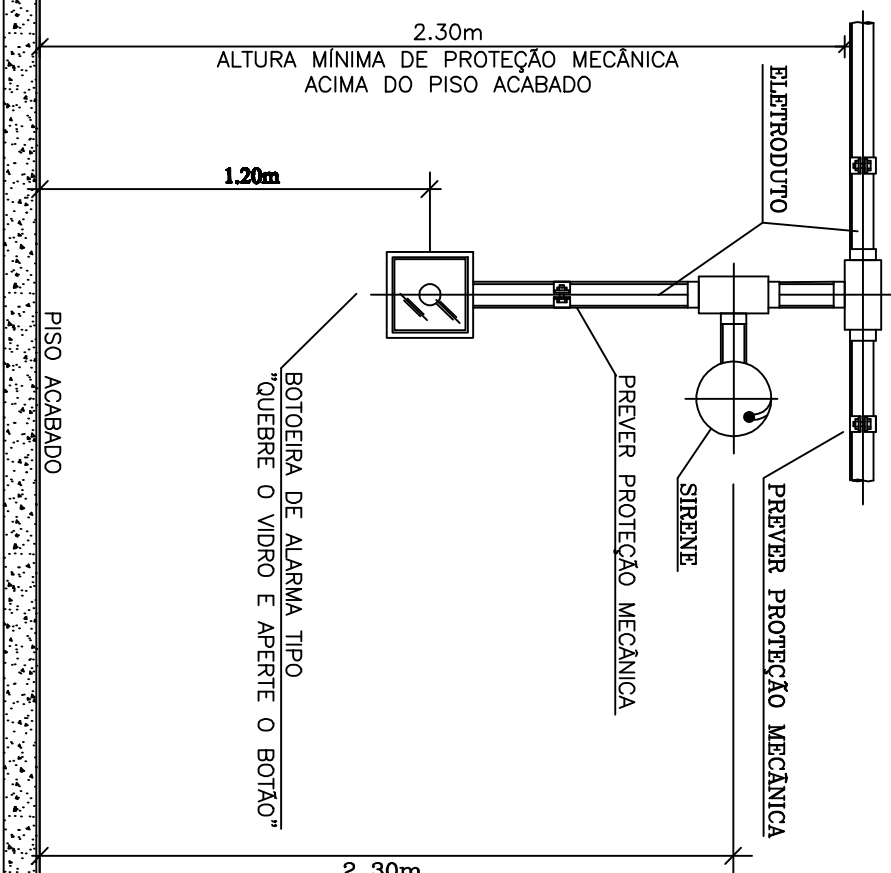


SIRENE E ACIONADOR MANUAL (BOTOEIRA)

BRUNO

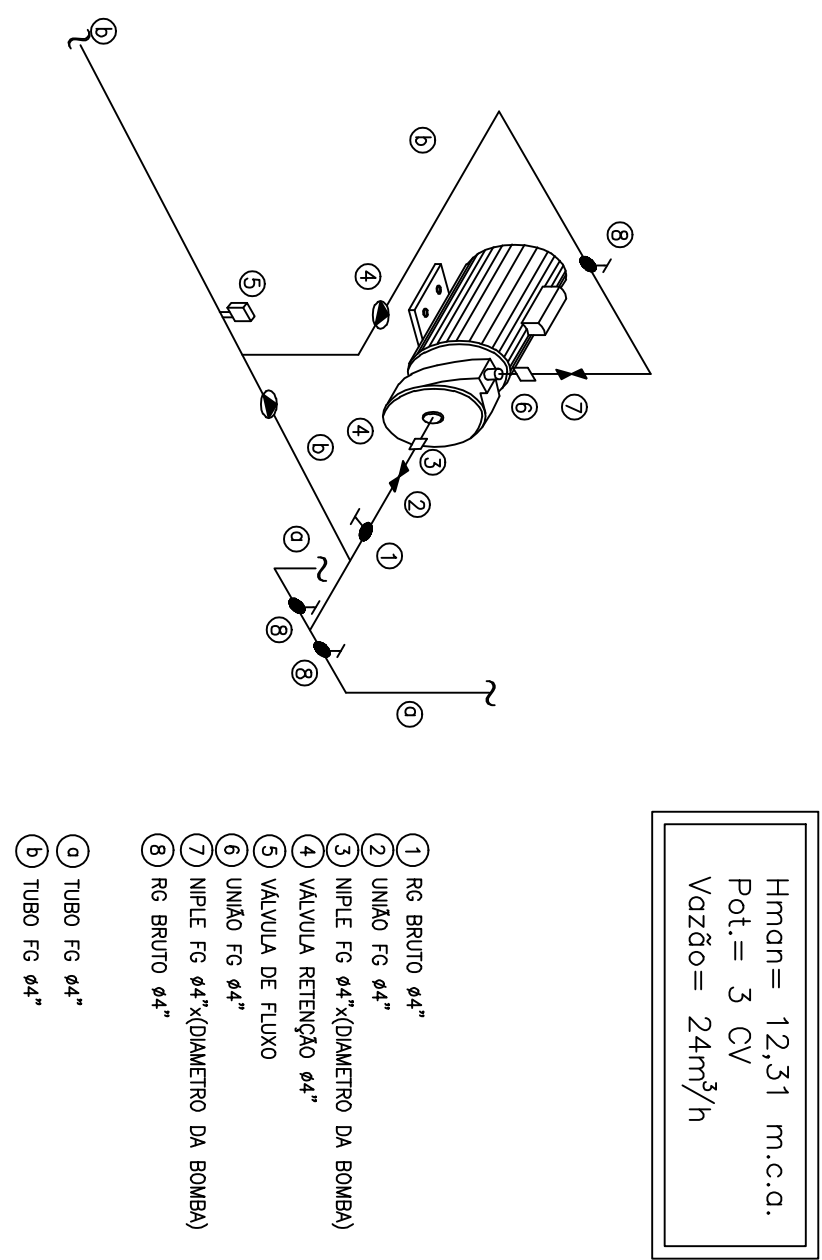


DETALHE DA BOMBA DE INCÊNDIO

BRUNO

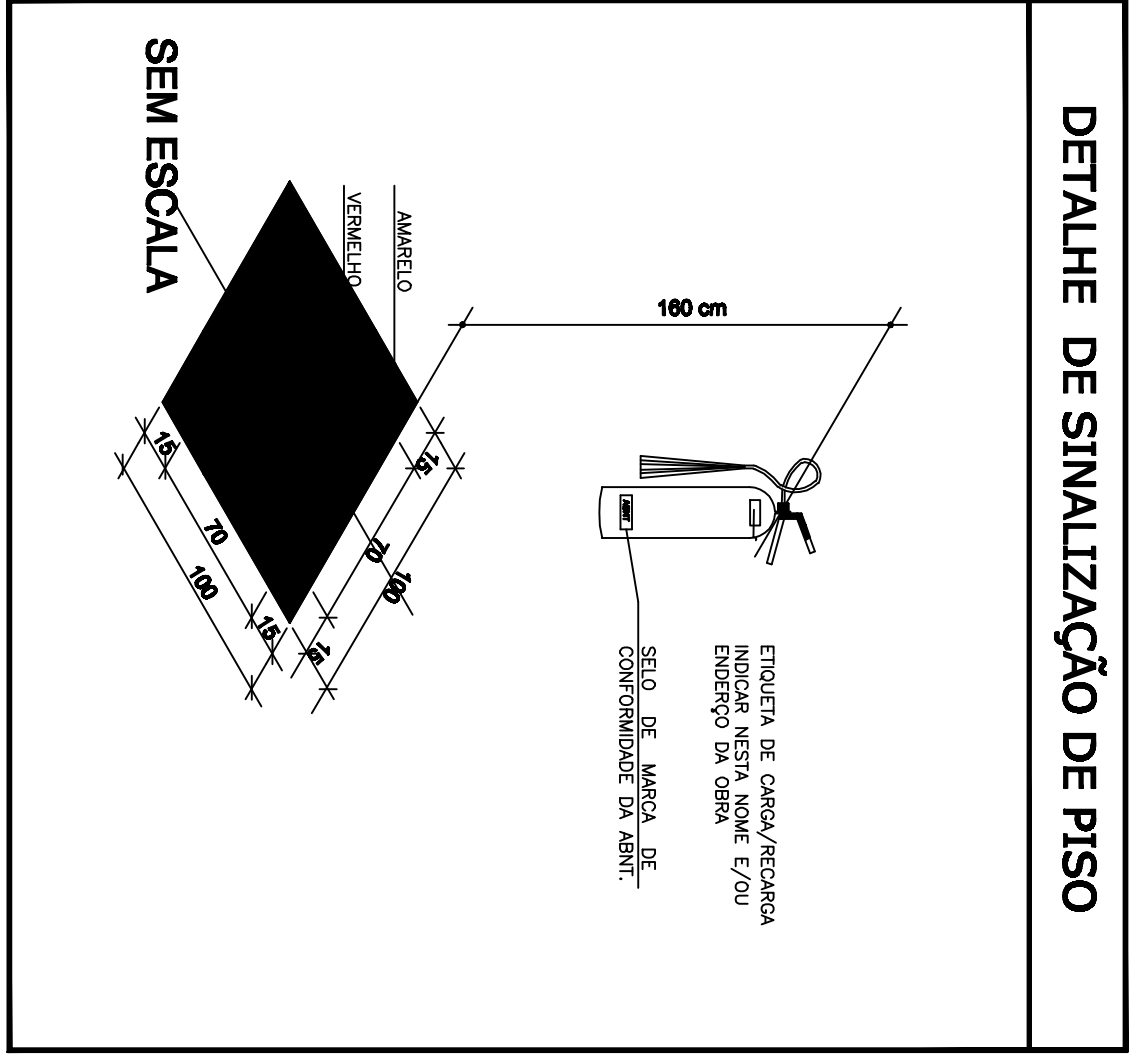


DETALHE DE SINALIZAÇÃO DE PISO

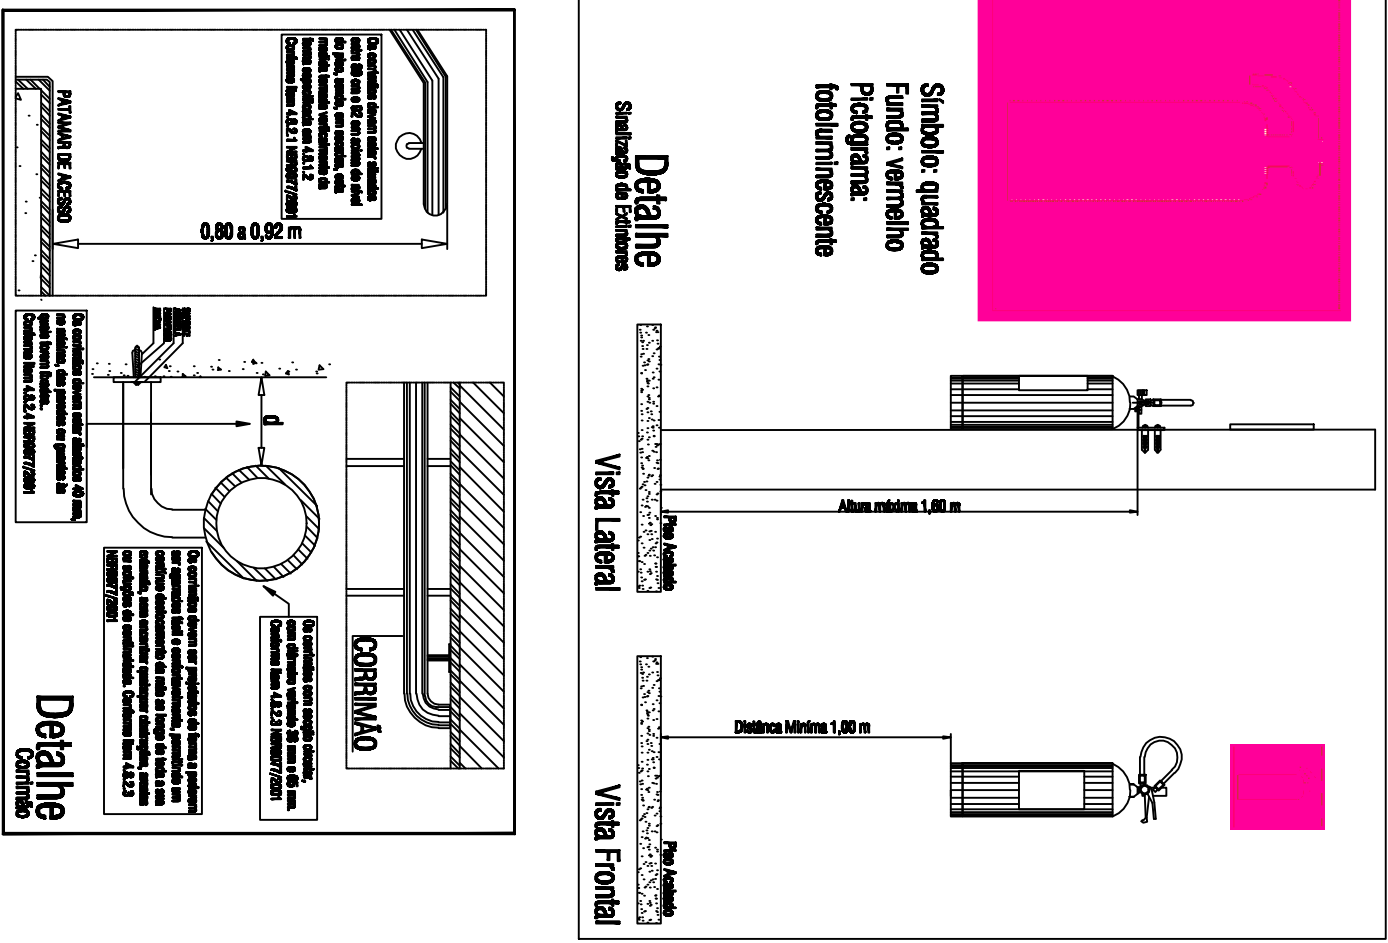



BRUNO

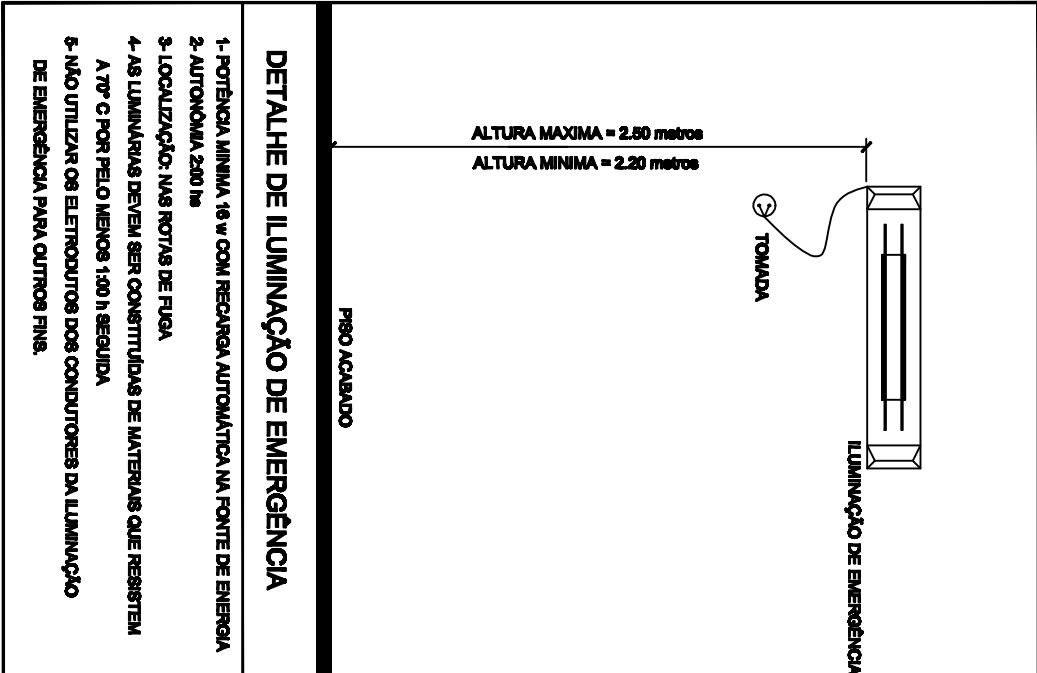


BRUNO

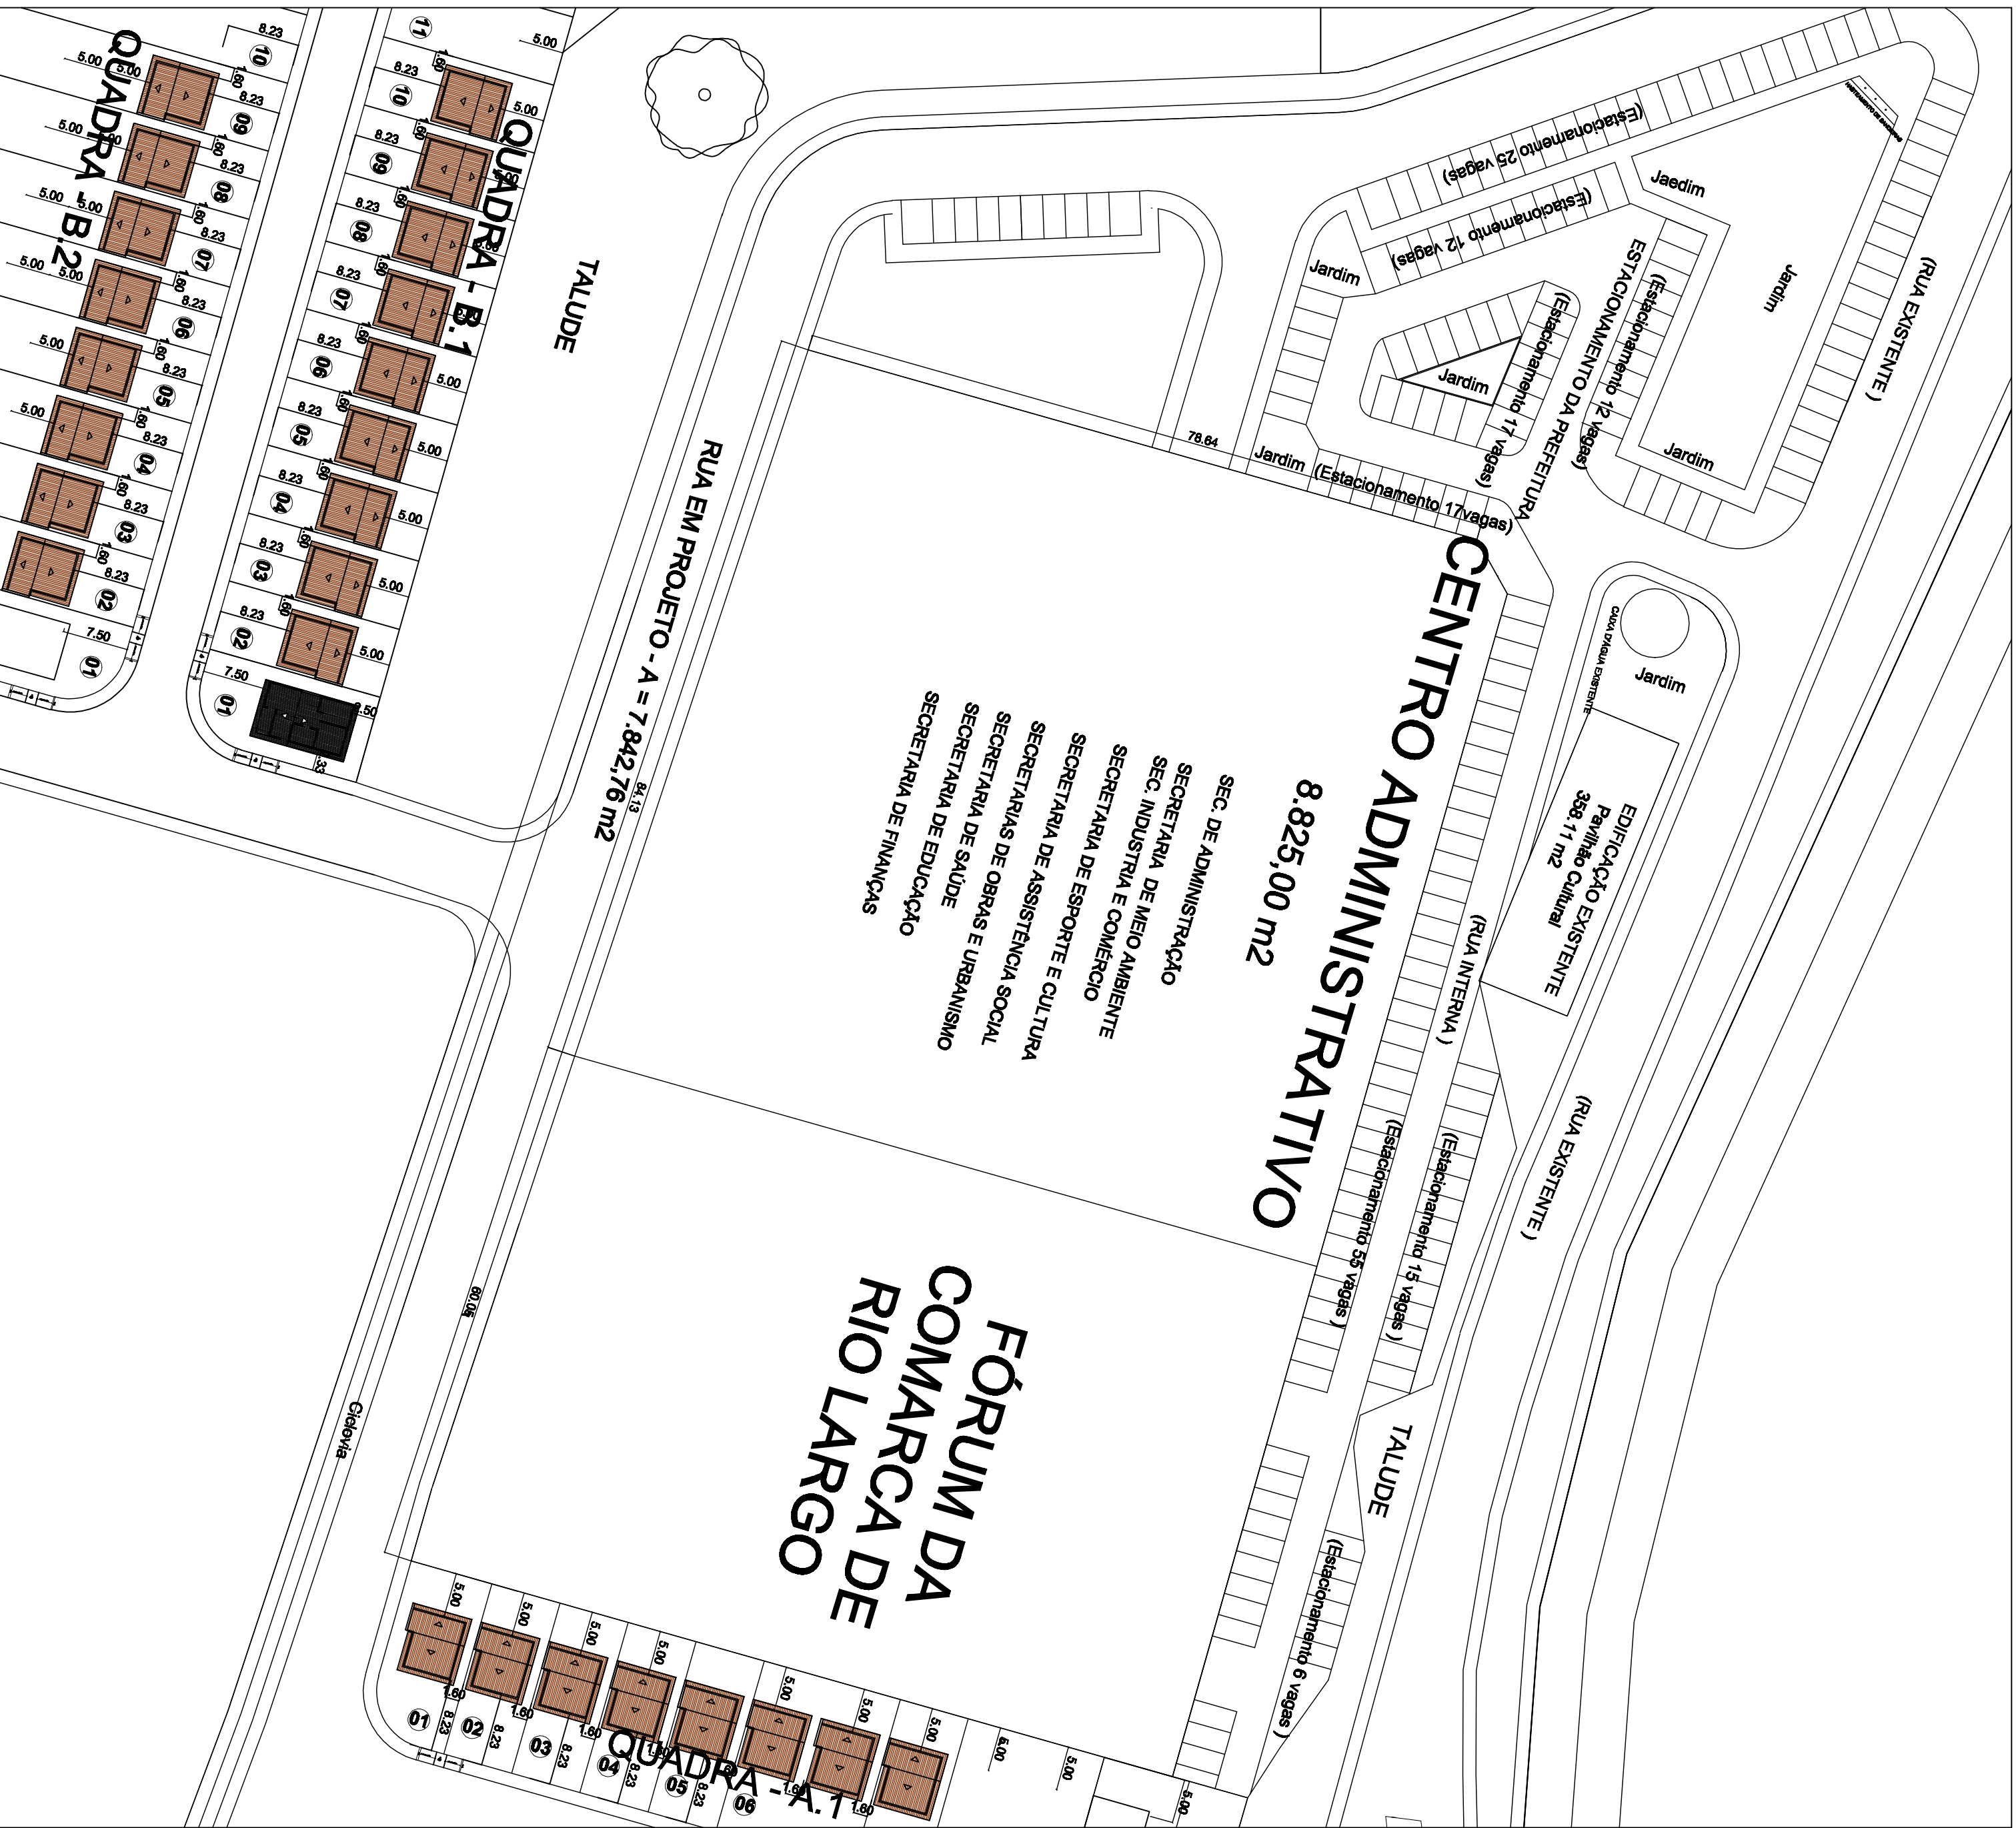

PLANTA DE SITUAÇÃO

ESC. 1/500



