


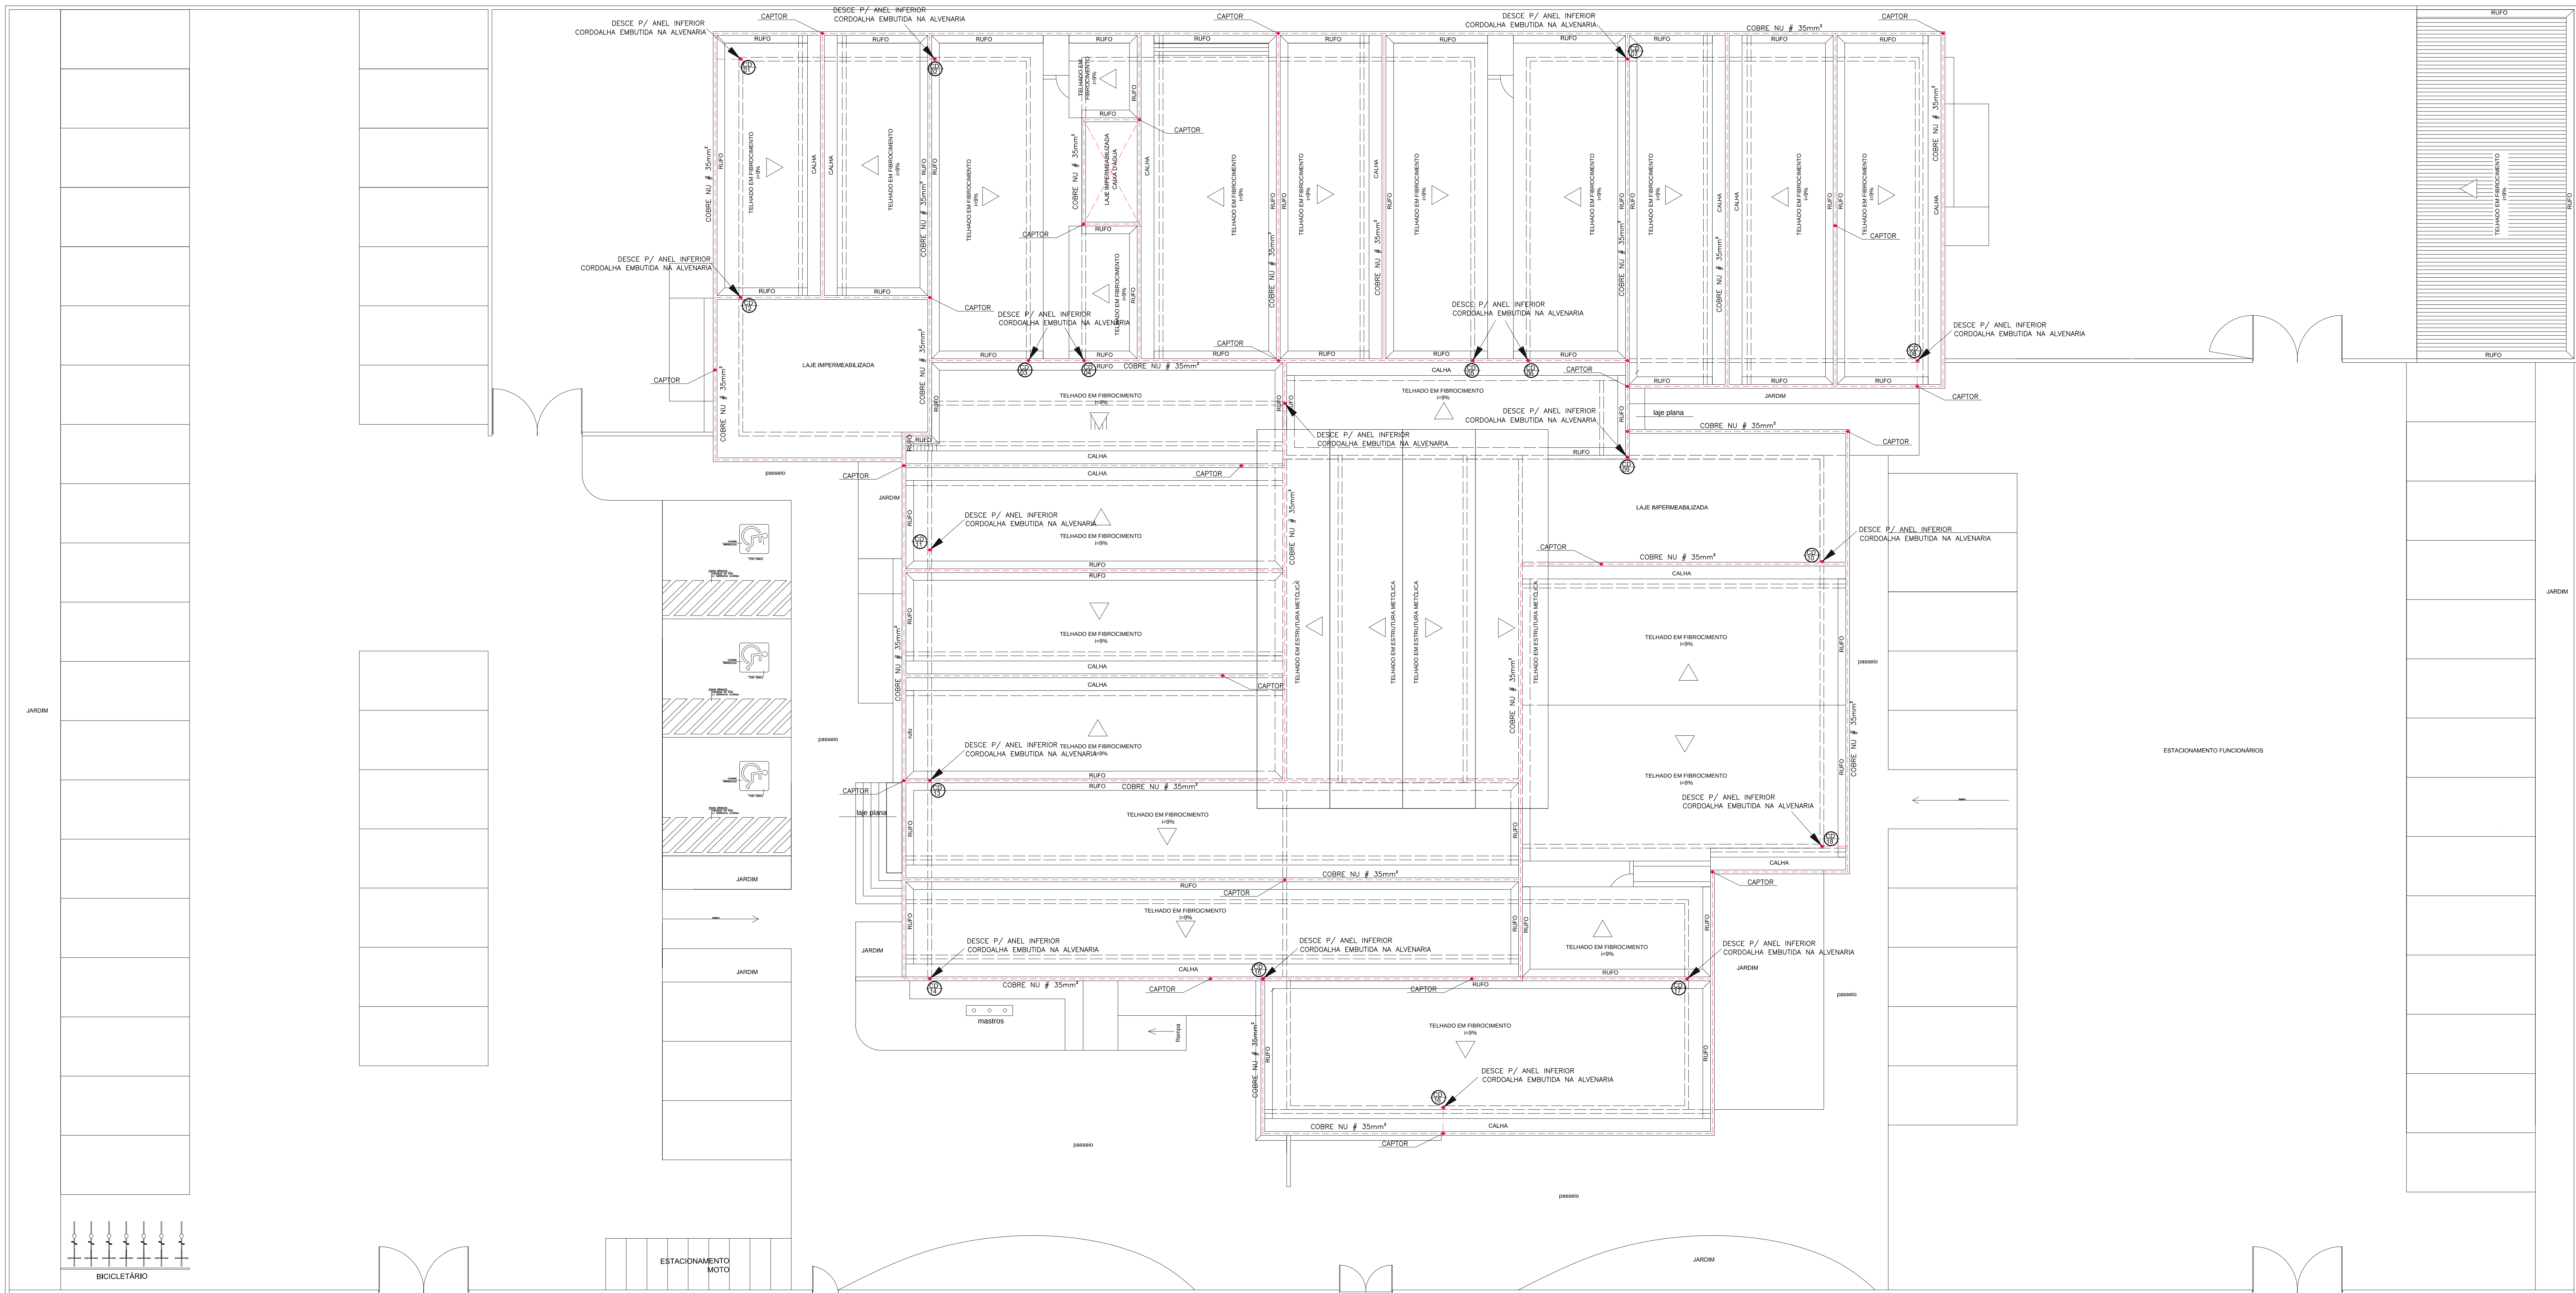

SUBSISTEMA ATERRAMENTO
ANEL SUPERIOR
ESCALA 1/100

LEGENDA

POSTE DE JARDIM METALICO C/ 1 LAMP. DE 250w
H = 9 METROS

POSTE DE JARDIM METALICO C/ 2 LAMP. DE 250w
H = 9 METROS

MALHA DE ATERRAMENTO
COBRE NU #50 mm² C/ PROFUNDIDADE DE 60CM.

HASTE + CAIXA DE INSPEÇÃO

- CX. DE EQUALIZAÇÃO

- CX. DE INSPEÇÃO

CH-112

- IDENTIFICAÇÃO DAS HASTES

- CORDALHA DE DESCIDA DE COBRE NU 16mm
EMBUTIDA NA ALVENARIA


- HASTE DE ATERRAMENTO

- CAPTOR DO SPD

- CONEXÃO DA MALHA

DESCIDA DE NÍVEL PARA
INTERLIGAÇÃO COM A MALHA
DE ATERRAMENTO #16 mm²

CONEXÃO CABO-CABO COM SOLDA EXOTERMICA

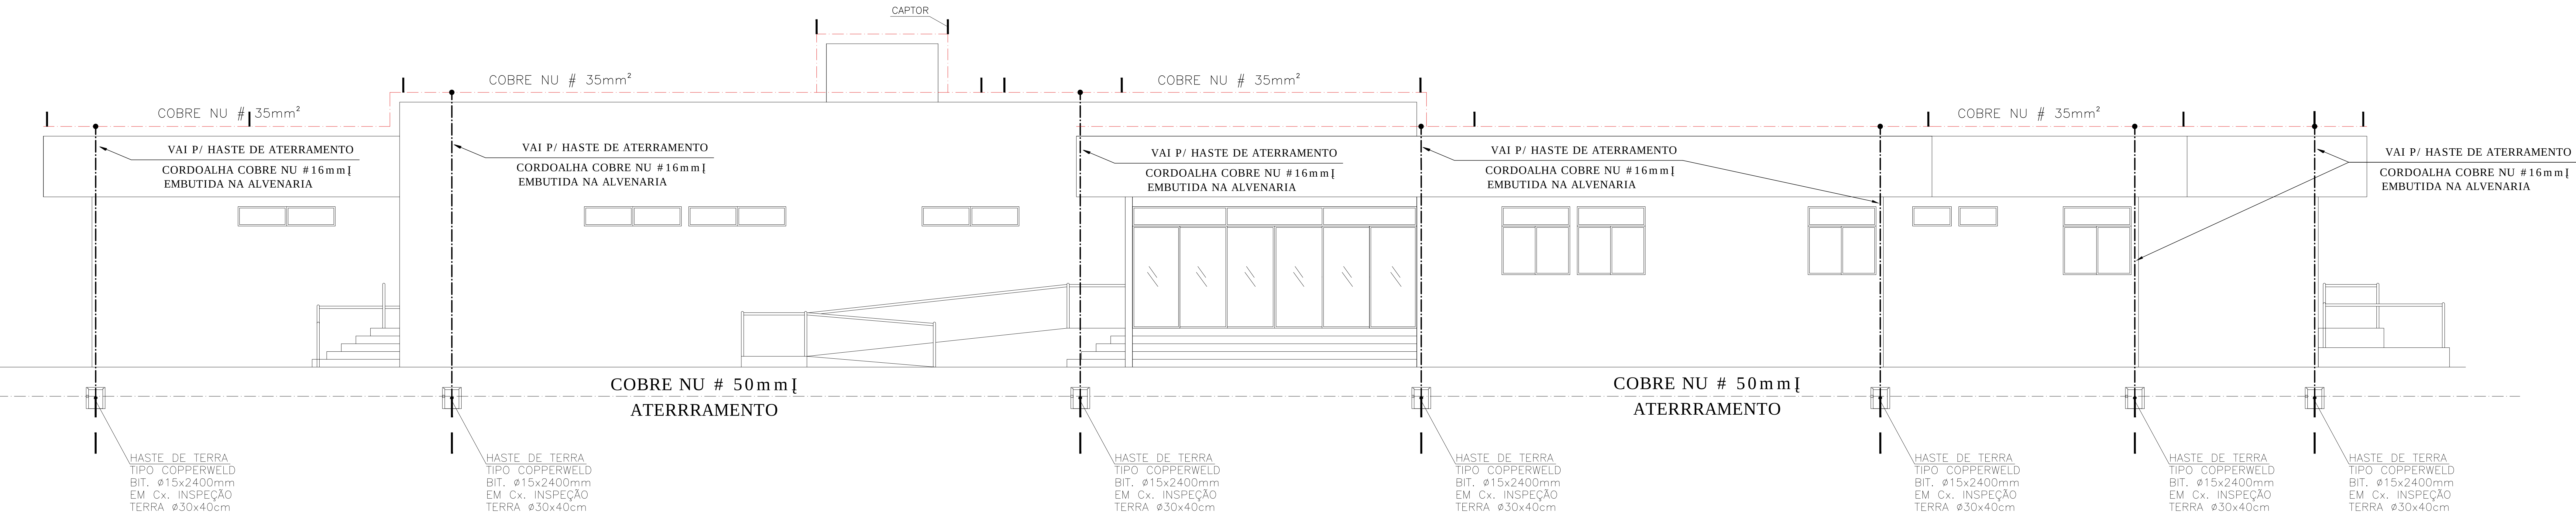

FACHADA FRONTAL
ESC. 1/50

ESPAÇO PARA O CREA:	ESPAÇO PARA O CREA:								
ESPAÇO PARA IMPT:	ESPAÇO PARA CÁLCULO DE ÁREA: <table><tr><td>TERRENO</td><td>5.000,00 m²</td></tr><tr><td>CONSTRUÇÃO</td><td>1.472,04 m²</td></tr><tr><td>PAVIMENTAÇÃO</td><td>3.166,88 m²</td></tr><tr><td>COBERTA</td><td>1.723,38 m²</td></tr></table>	TERRENO	5.000,00 m²	CONSTRUÇÃO	1.472,04 m²	PAVIMENTAÇÃO	3.166,88 m²	COBERTA	1.723,38 m²
TERRENO	5.000,00 m²								
CONSTRUÇÃO	1.472,04 m²								
PAVIMENTAÇÃO	3.166,88 m²								
COBERTA	1.723,38 m²								
ESPAÇO PARA APROVAÇÃO SIMCUL:									
PROPRIETÁRIO:	FUNILURS - FUNDO ESPECIAL DE MODERNIZAÇÃO DO PODER JUDICIÁRIO								
RESPONSÁVEL TÉCNICO:									
PROJETO:	GEORGE MAGNO TENÓRIO PEIXOTO - CREA REC NACIONAL 1054191/RS								
PROJETO SPDA									
NOME DO EMPREENDIMENTO: FORUM DA COMARCA DE MARECHAL DEODORO									
DESCRIÇÃO DO EMPREENDIMENTO: PROJETO DE SISTEMA DE PROTEÇÃO CONTRA DESCARGAS ATMOSFERICAS - SPDA DO FORUM DA COMARCA DE MARECHAL SITUADA NA RODOVIA EDVAL LEMOS S/N MARECHAL DEODORO - AL.									
DESENHO:	GEORGE MAGNO TENÓRIO PEIXOTO								
CLIENTE:									
IDENTIFICAÇÃO DO PROJETO:	Nº DA PRIMEIRA:								
PLANTA ANEL SUPERIOR E DESCIDAS - SPDA	ESCALA:								
REV 0	INDICAÇÃO								
ANEXO 02	SP 01/03								
ESTE PROJETO NÃO PODE SER ALTERADO SEM A DEBIDA AUTORIZAÇÃO DO AUTOR.									