

 POSTE DE JARDIM METALICO C/ 1 LAMP. DE 250w
H = 9 METROS

 POSTE DE JARDIM METALICO C/ 2 LAMP. DE 250w
H = 9 METROS

MALHA DE ATERRAMENTO
COBRE NÚ #50 mm² C/ PROFUNDIDADE DE 60CM.

HASTE + CAIXA DE INSPEÇÃO

— CX. DE EQUALIZAÇÃO

- CX. DE INSPEÇÃO

– IDENTIFICAÇÃO DAS HASTES

— CORDOALHA DE DESCIDA DE COBRE NU 16mm
EMBTIDA NA ALVENARIA


- HASTE DE ATERRAMENTO

- CAPTOR DO SPDA


— CONEXÃO DA MALHA

DESCIDA DE NÍVEL PARA
INTERLIGAÇÃO COM A MALHA
DE ATERRAMENTO #16 mm²

CONEXÃO CABO-CABO COM SOLDA EXOTERMICA

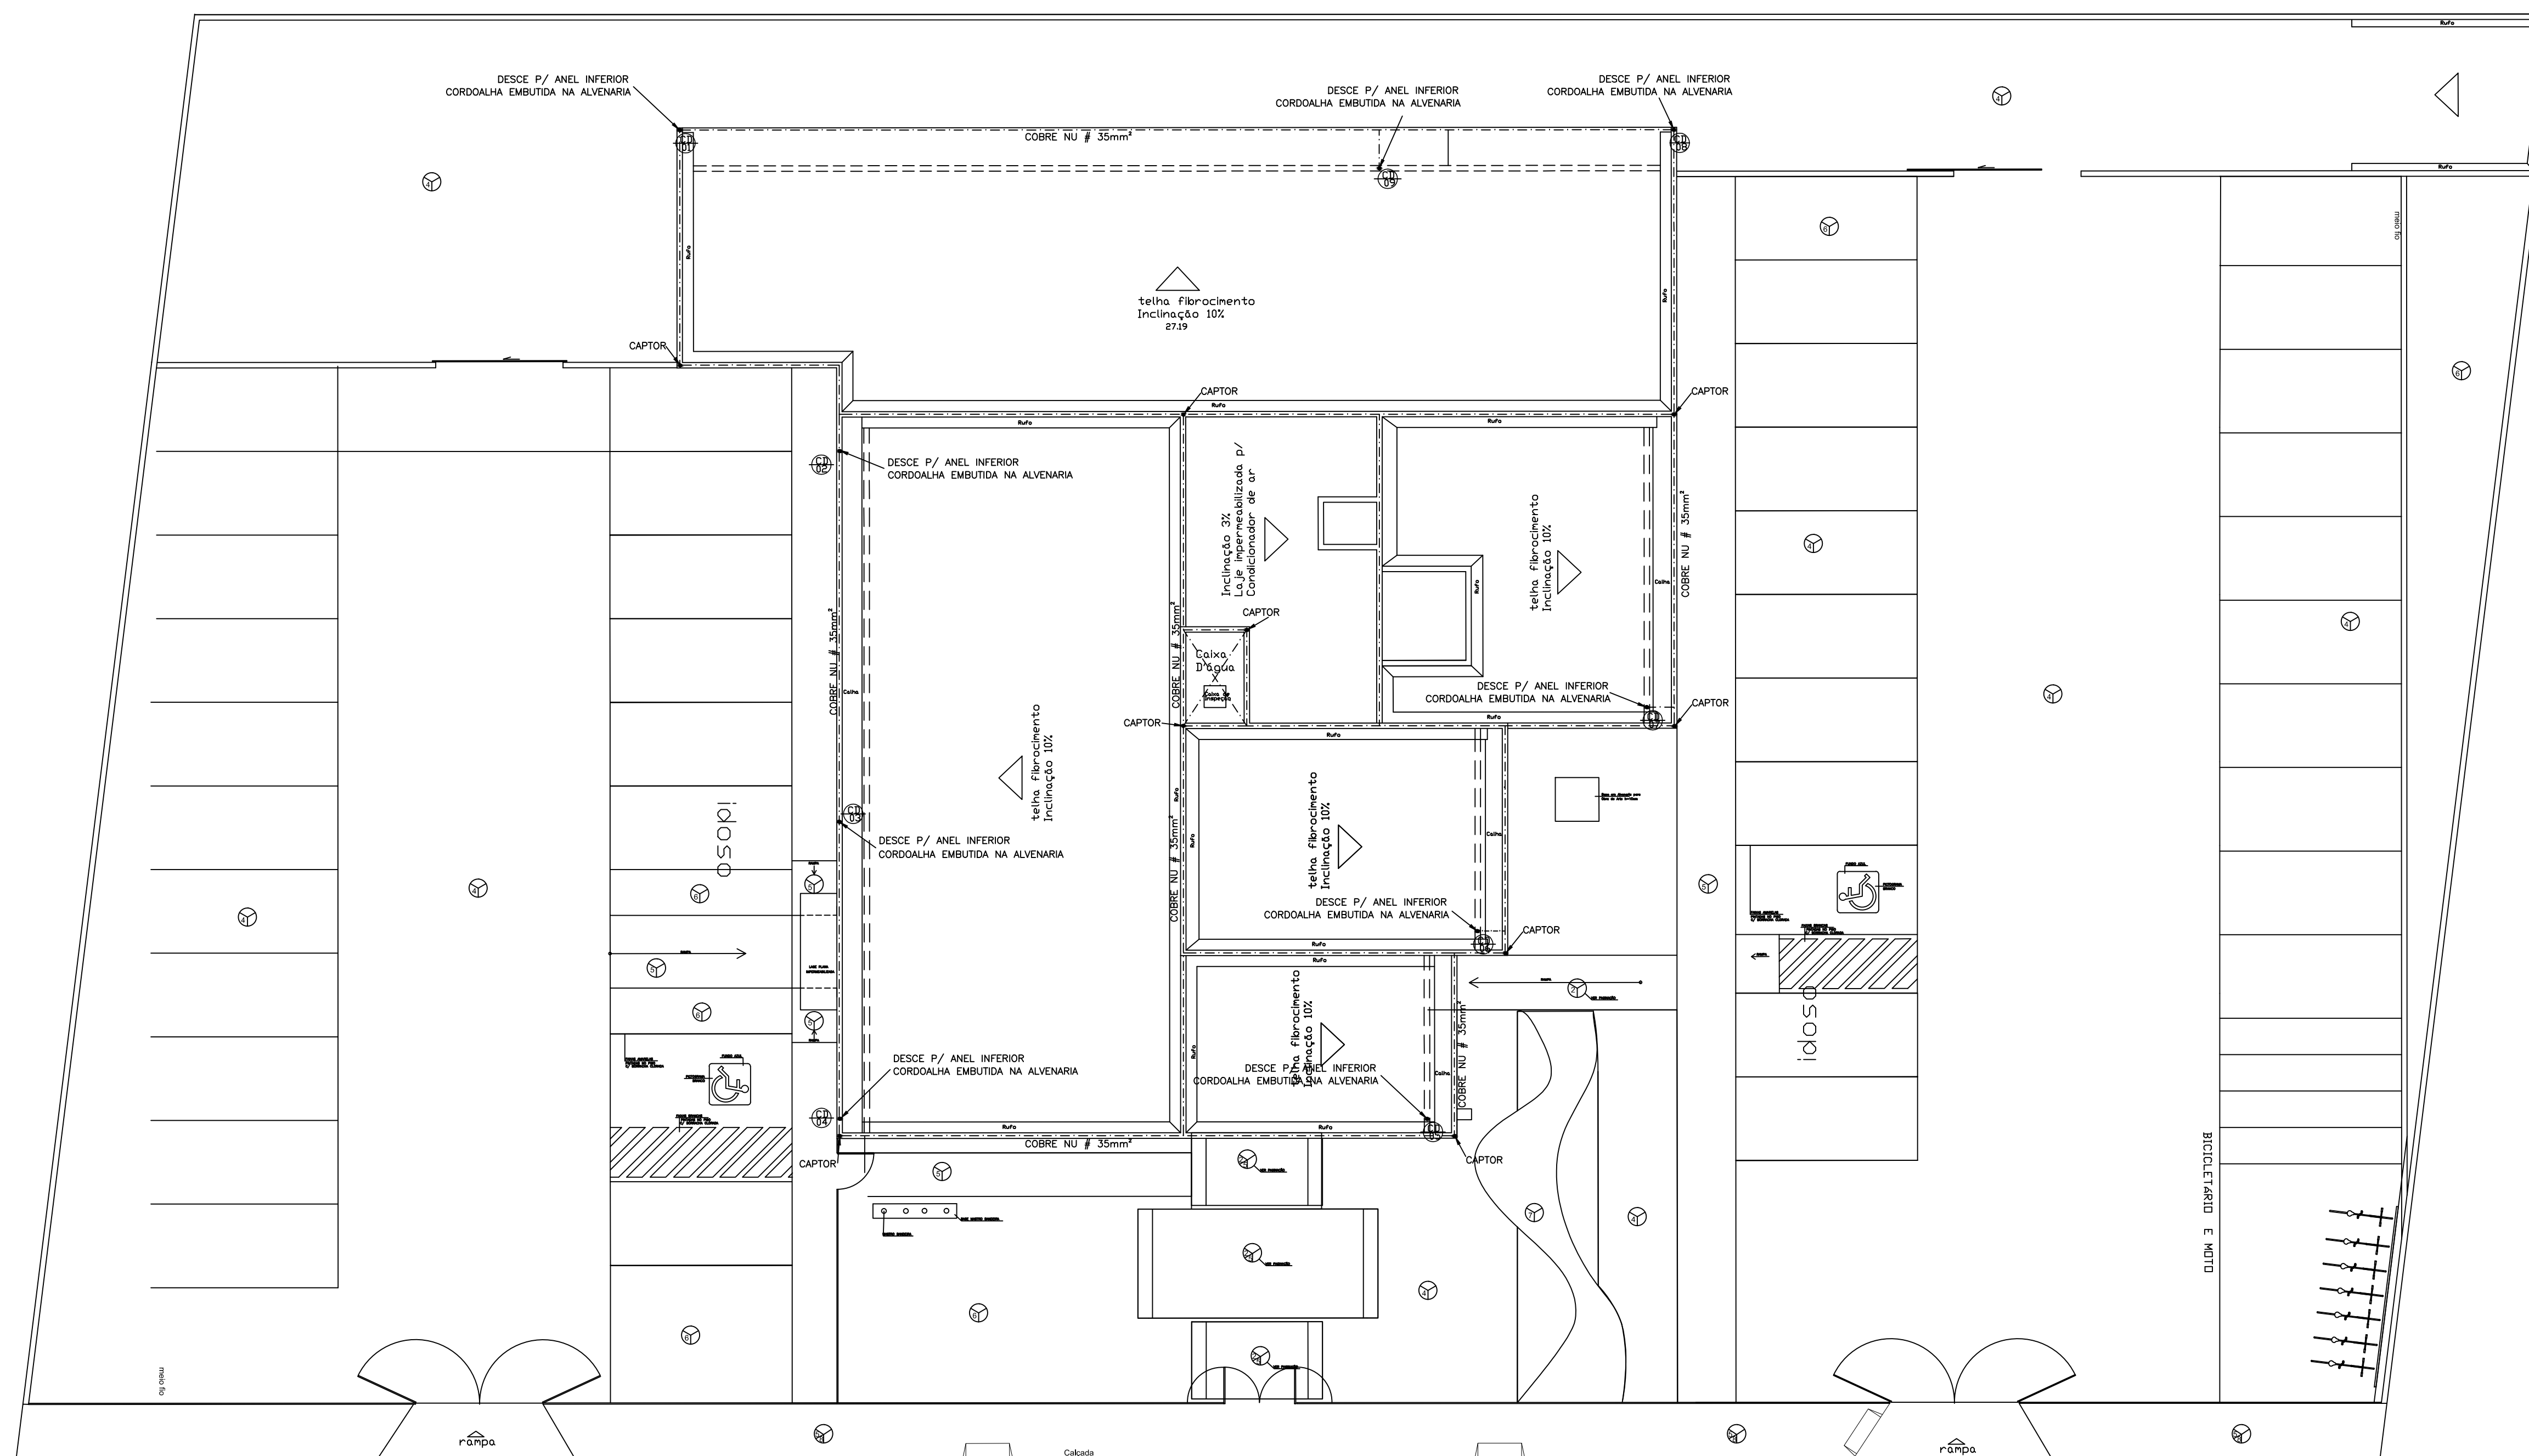

ANEL SUPERIOR - SPDA
Esc_____1/100

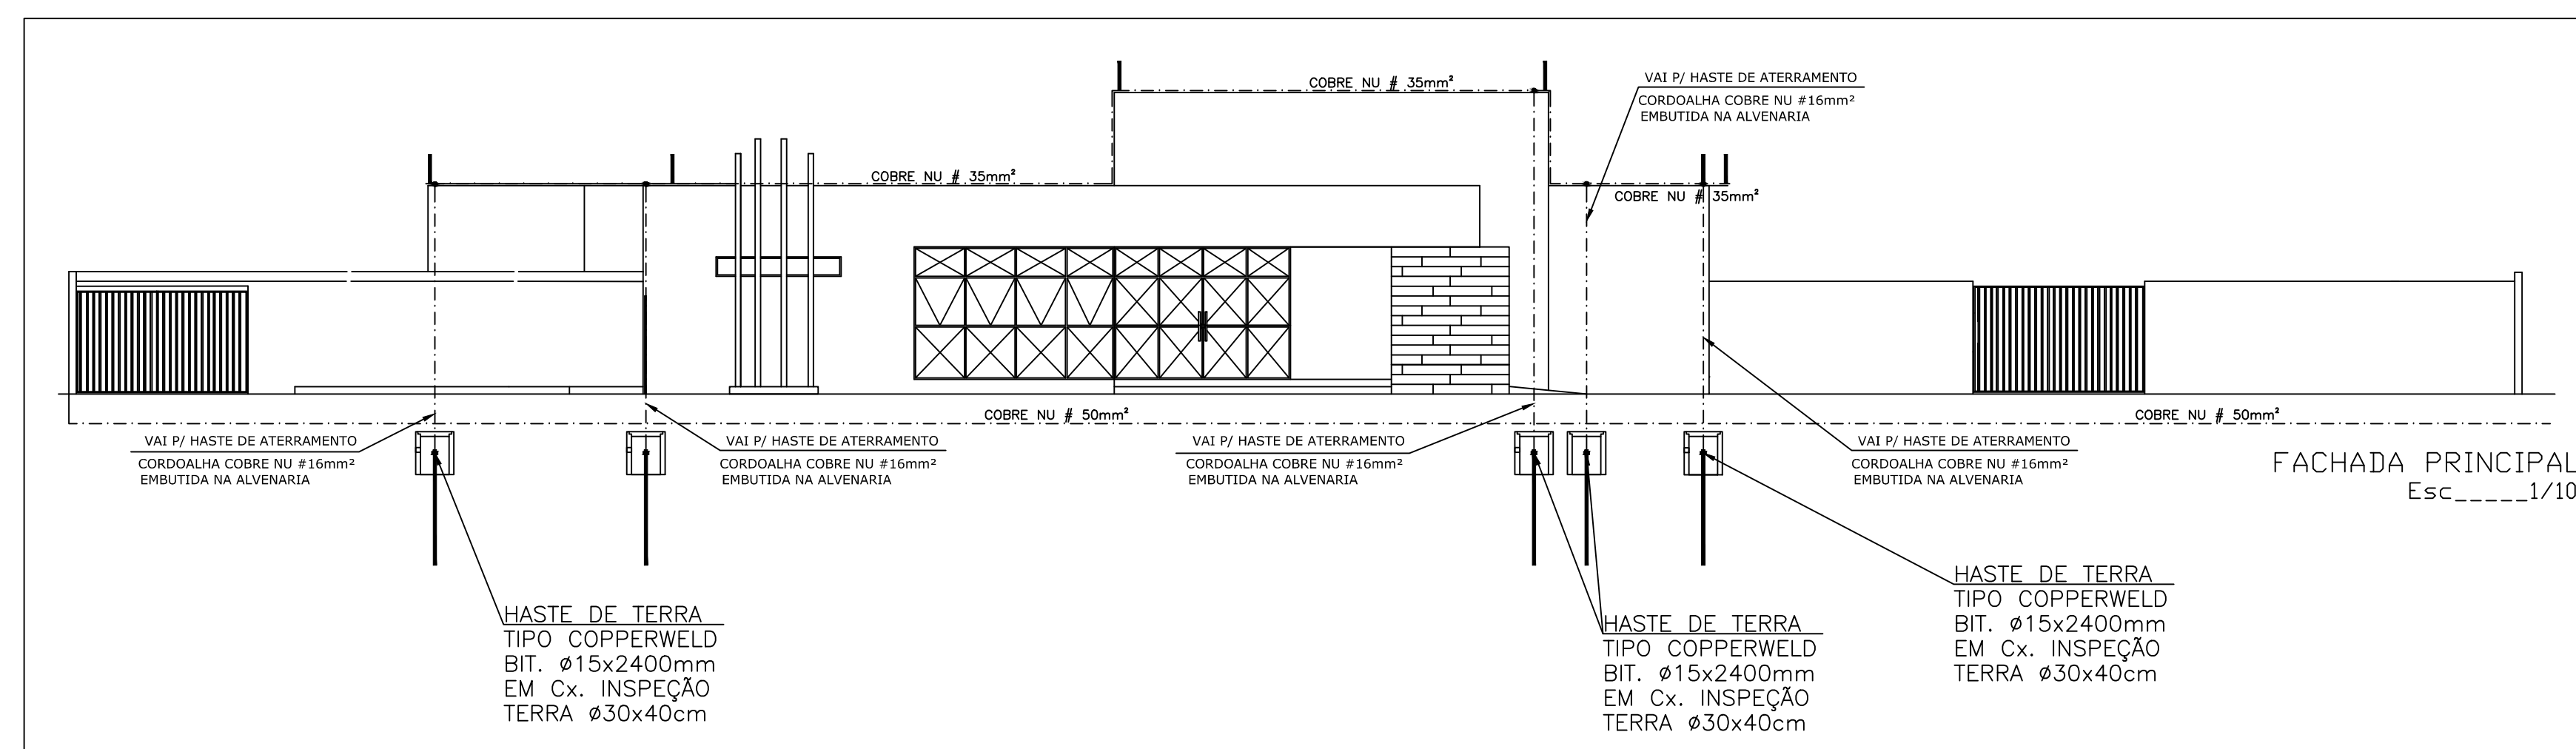

FACHADA PRINCIPAL
Esc_____1/10

ESPAÇO PARA O CREA:	ESPAÇO PARA O CREA:								
ESPAÇO PARA O SMIT:	ESPAÇO PARA CÁLCULO DE ÁREA: <table border="1"> <tr> <td>TERRENO</td><td>2.455,74 m²</td></tr> <tr> <td>CONSTRUÇÃO</td><td>584,11 m²</td></tr> <tr> <td>PAVIMENTAÇÃO</td><td>1.455,43 m²</td></tr> <tr> <td>COQUELA</td><td>645,55 m²</td></tr> </table>	TERRENO	2.455,74 m ²	CONSTRUÇÃO	584,11 m ²	PAVIMENTAÇÃO	1.455,43 m ²	COQUELA	645,55 m ²
TERRENO	2.455,74 m ²								
CONSTRUÇÃO	584,11 m ²								
PAVIMENTAÇÃO	1.455,43 m ²								
COQUELA	645,55 m ²								

ESPAÇO PARA APROVAÇÃO SMOGU

PROPRIETÁRIO: FUNJURIS - FUNDO ESPECIAL DE MODERNIZAÇÃO DO PODER JUDICIÁRIO

RESPONSÁVEL TÉCNICO

PROJETO: GEORGE MAGNO TENÓRIO PEREIRA - CREA 020415173-2

	PROJETO SPDA
--	--------------

FORUM DA COMARCA DE SÃO SEBASTIÃO

EDIFICAÇÃO DO EMPREENDIMENTO:
SITUADO NA QD. "G" LOT. PREFEITO ZECA PACHECO, R. 7 DE S
C/O. CERRADO -

DESENHO: WAGNER MARQUES DA SILVA



IDENTIFICAÇÃO DO PROJETO:

PLANTA DE COBERTA - SPDA	
1	2

MARÇO 2012

Nº DA PRANCHA:	
----------------	--

SP 01/03

01 01/03

ESTE PROJETO NÃO PODEM SER FEITAS ALTERAÇÕES SEM ORDEM EXPRESSAS DO AUTOR.