


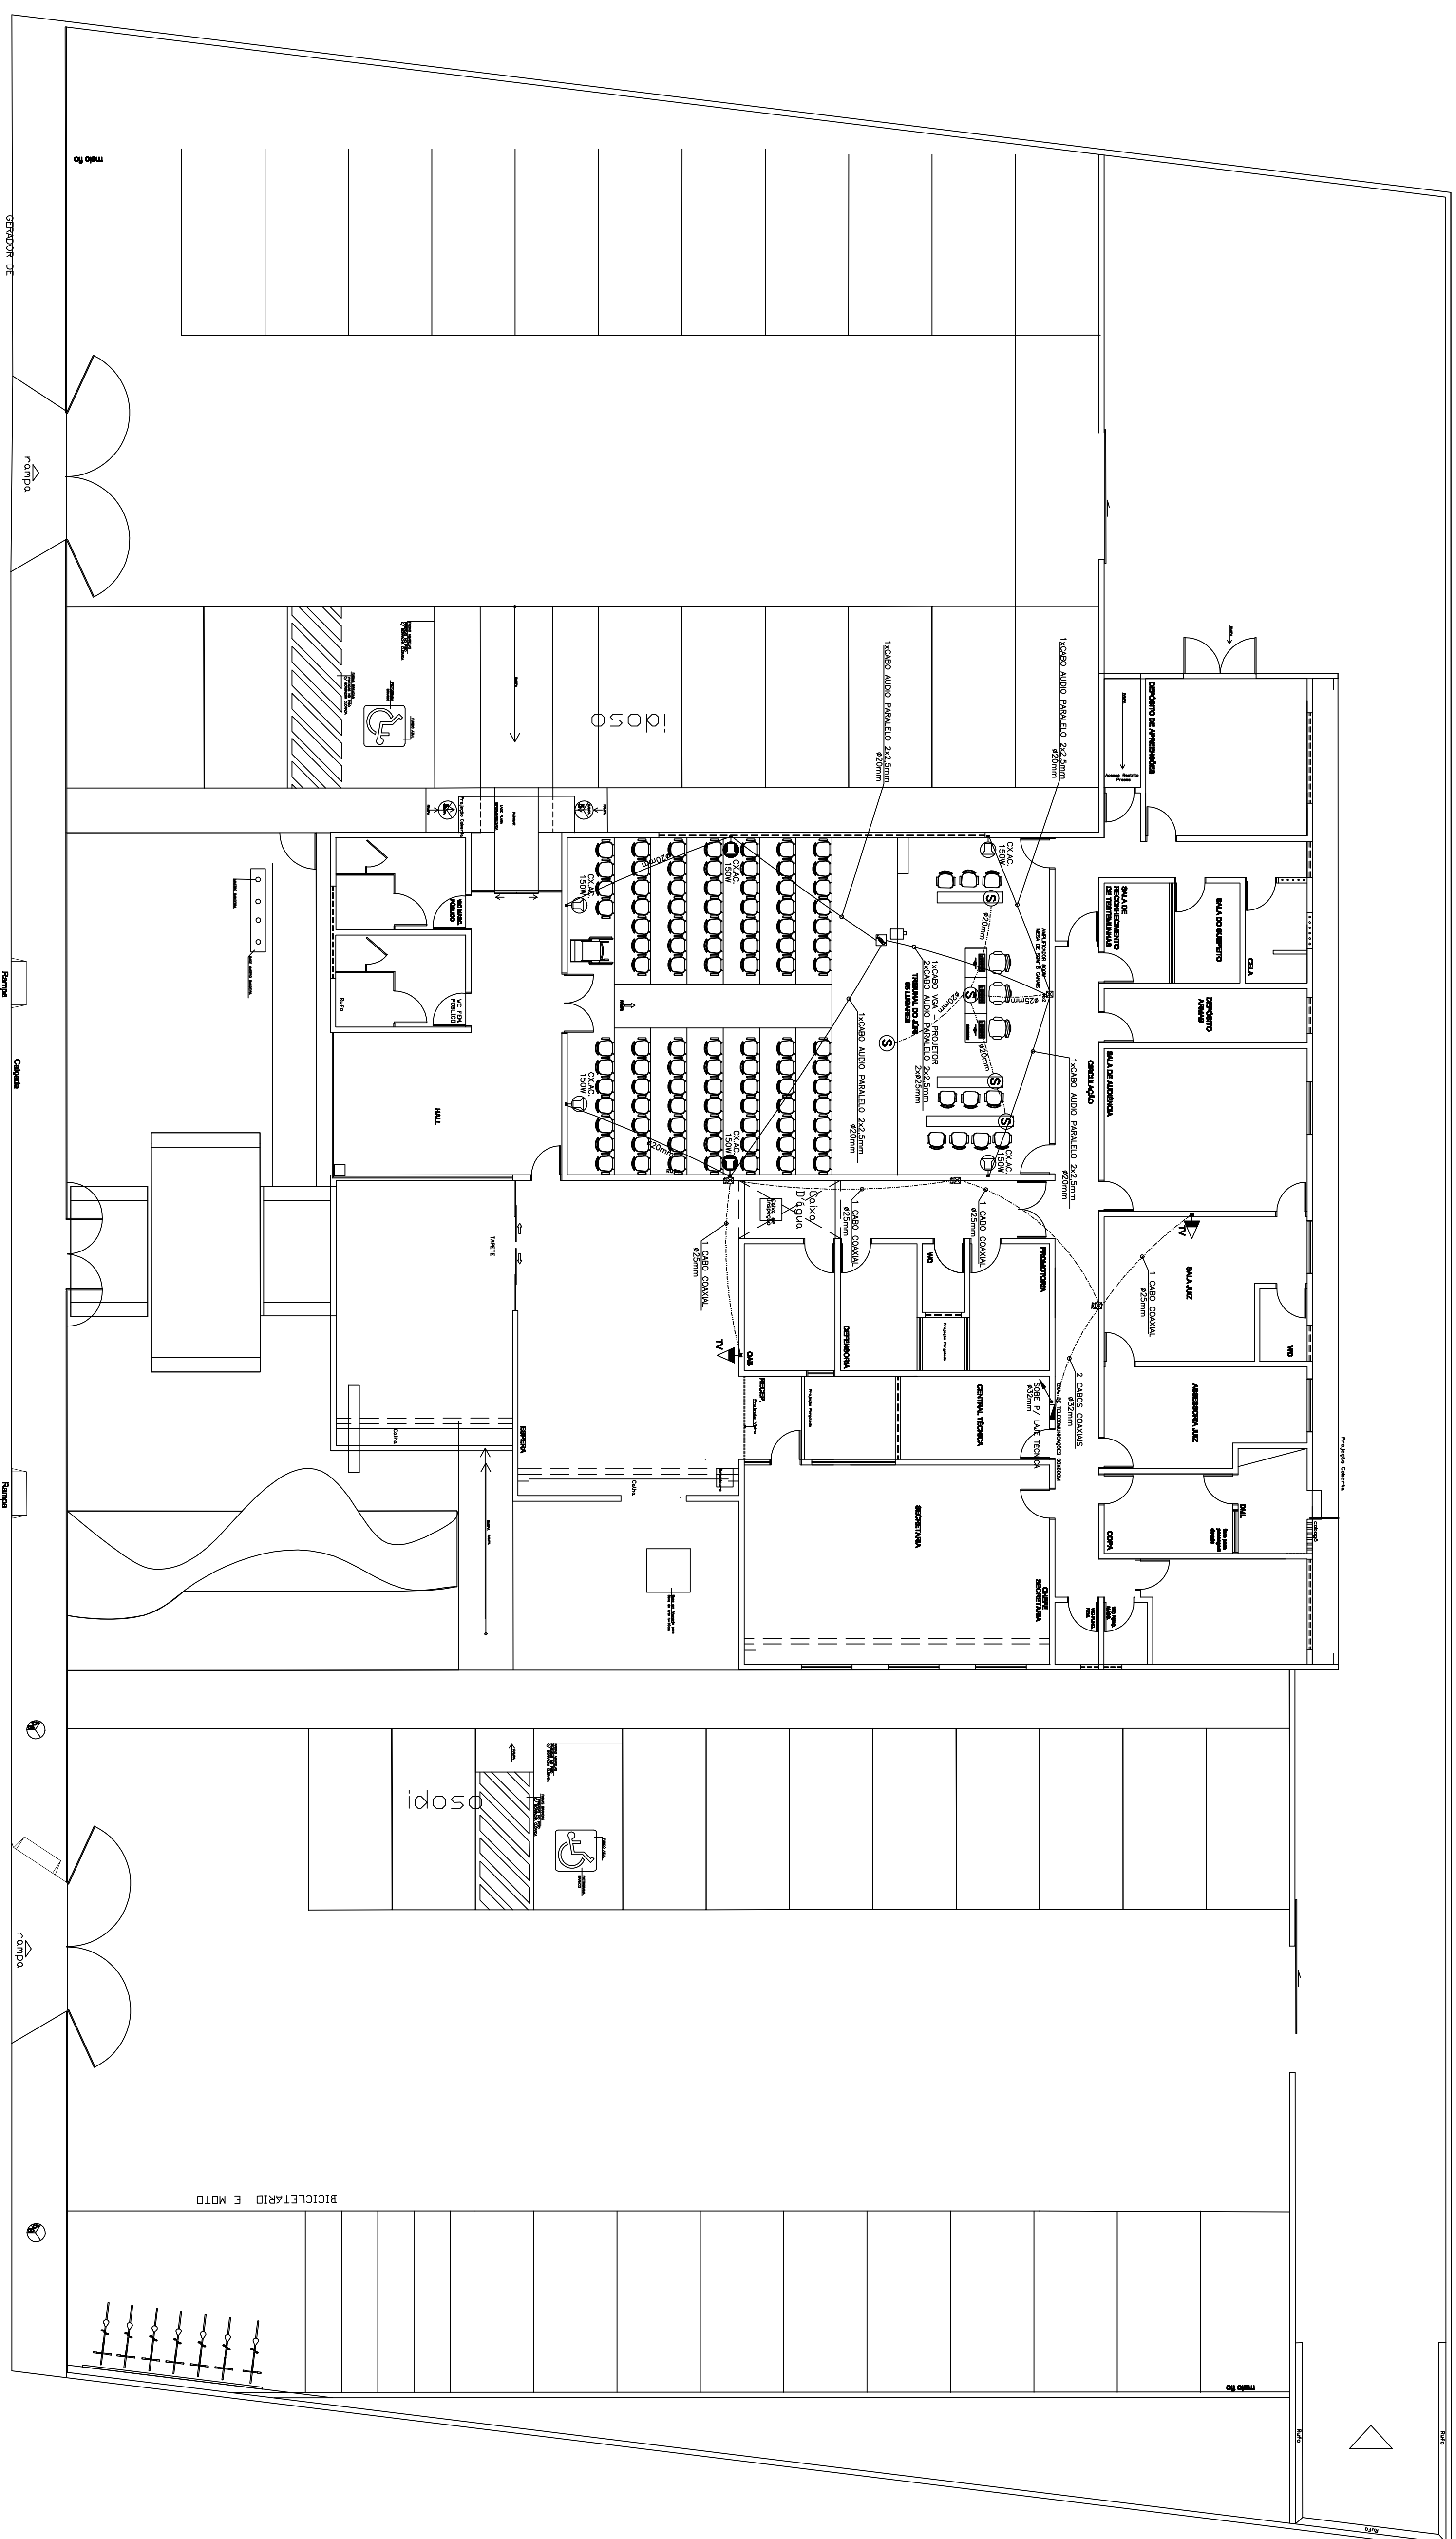

PLANTA BAIXA - SONORIZAÇÃO E VÍDEO
Esc-----1/100

LEGENDA

-  PONTO DE VIDEO PROJETOR

 PONTO DE AUDIO E VÍDEO

 PONTO DE MICROFONE NO PISO

 PONTO DE AUDIO MESA DE SOM

 CÂMERA ACÚSTICA 150W RMS H=1,90M

 CÂMERA ACÚSTICA 150W RMS H=2,15M

 CAXA DE PASSAGEM 4x4

 PROJETOR 2.000 LUMENS

ZIMANJE PANA O 0250A	ZIMANJE PANA O 0250A
ZIMANJE PANA SLEPI	ZIMANJE PANA SLEPI

[illegible]

PLANTA BAIXA - INSTALAÇÕES DE SONORIZAÇÃO E VIDEO		AV 01/01
REV O	NOME DO ARQUIVO	
MARÇO/2012		ESCALA: INDICAÇÃO

ESTE PROJETO NÃO PODERÁ SER USADO SEM A AUTORIZAÇÃO DO AUTOR.