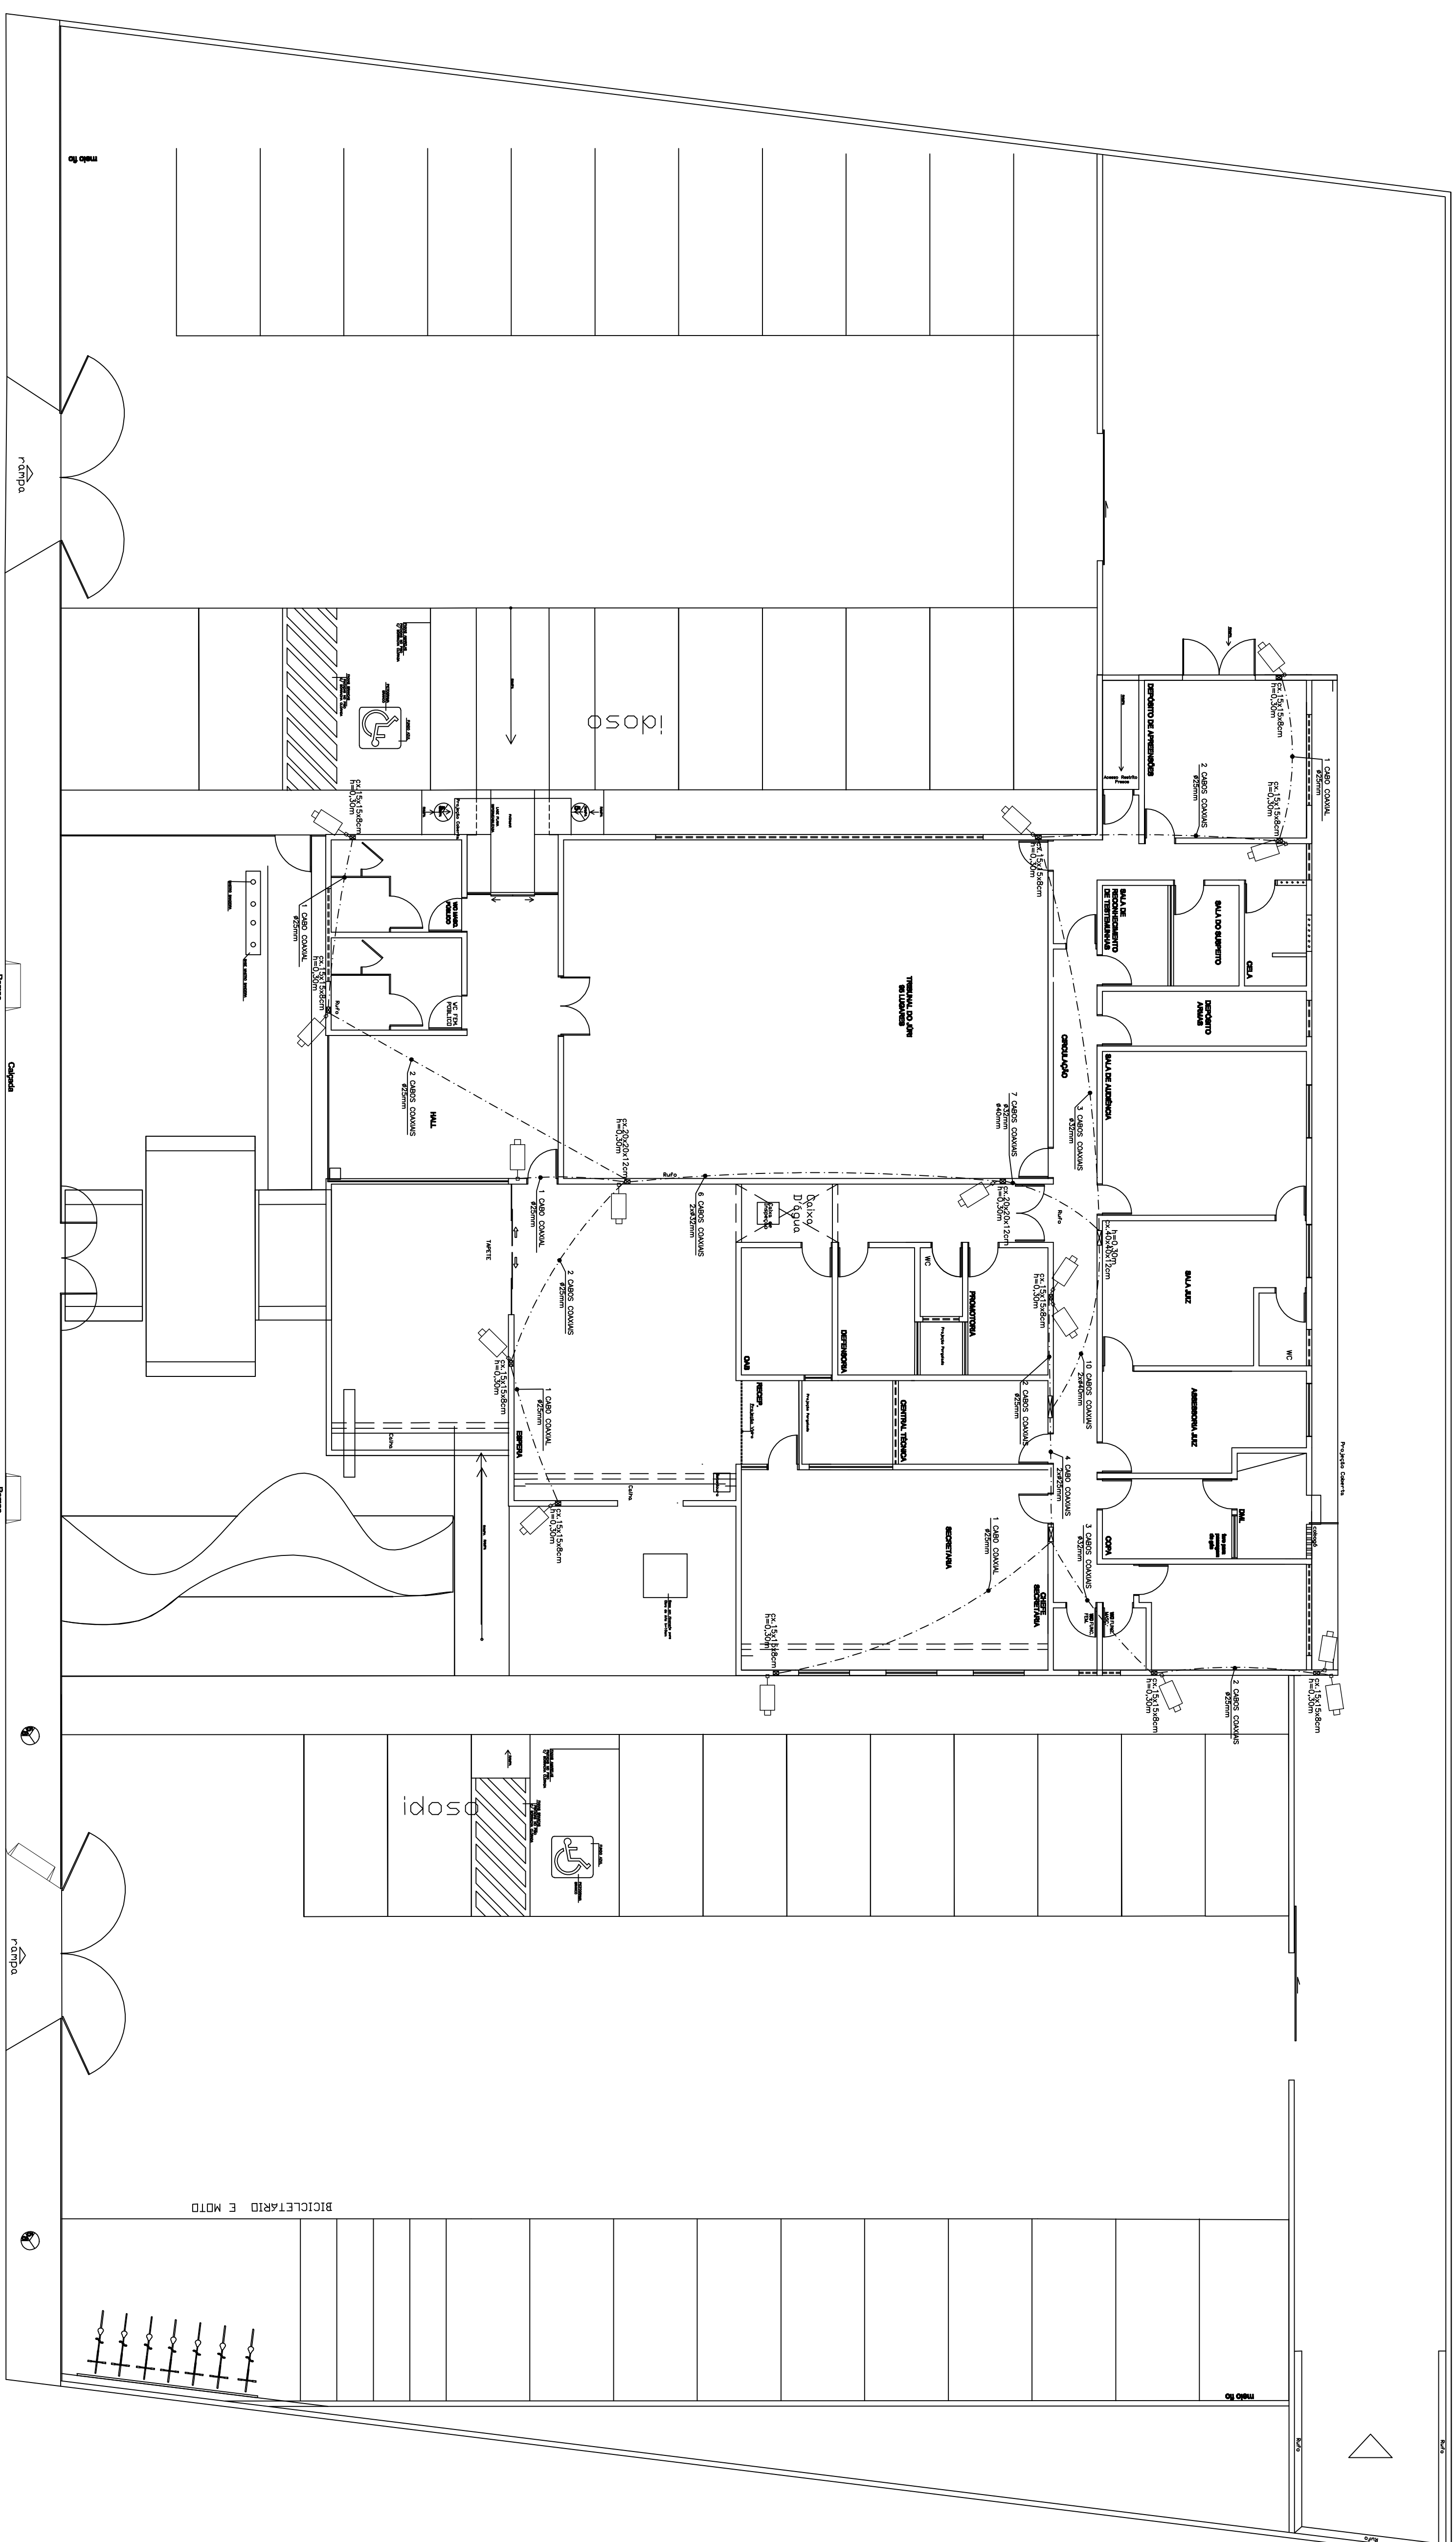


PLANTA BAIXA - CFTV
Esc-----1/100

	CÂMERA DE CTV
☒	CAIXA DE PASSAGEM NA PAREDE
_____	ELETRODUTO NO TETO
_____	ELETRODUTO NA PAREDE
_____	ELETRODUTO NO PISO

	ESPANJO PARA O CORTA:	
	ESPANJO PARA O CORTA:	


PROJETO DE CTV

PILAR

NOME DO BARRIO/ENDEREÇO:
FORUM DA COMARCA DE SAO SEBASTIAO

INDICADOR DO BARRIO/ENDEREÇO:
SITUADO EM: QD. C-1 LOT. PREFEITO ZENO PIQUEIRO, 7 DE SETEMBRO SAO SEBASTIAO - AL

[illegible]