


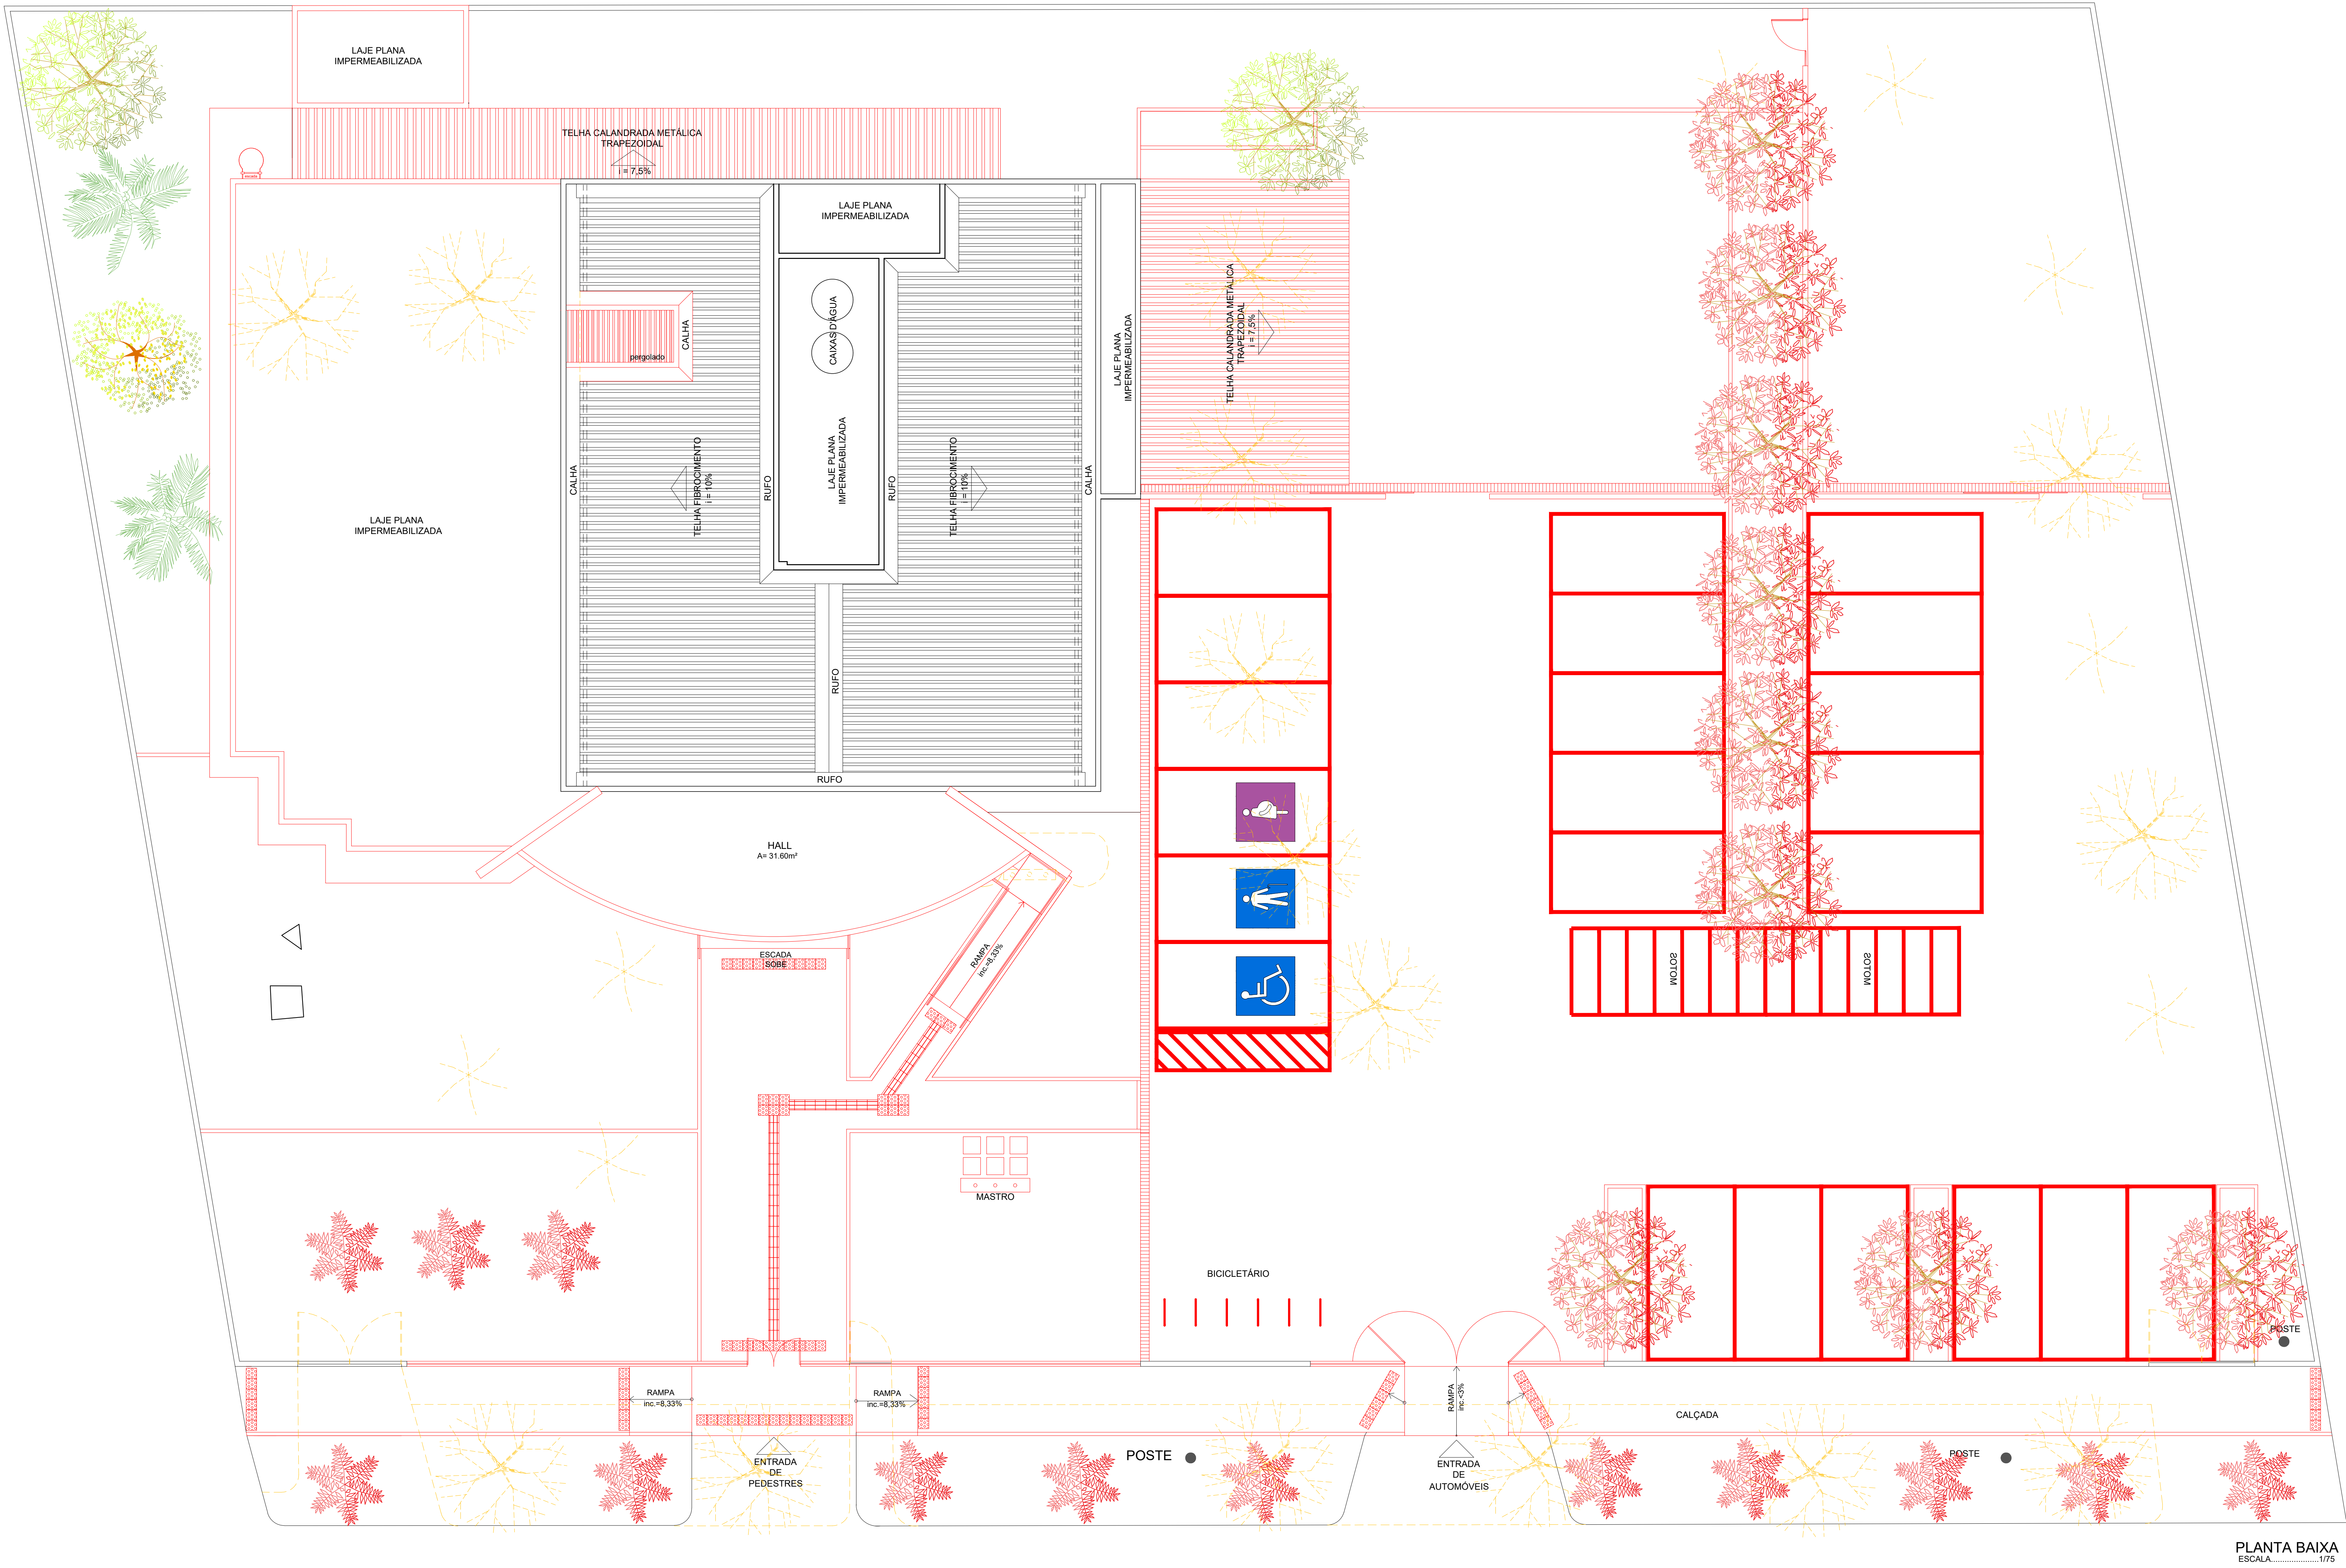

LEGENDA:	
	COBERTA A DEMOLIR
	COBERTA A CONSTRUIR
	COBERTA EXISTENTE

VEGETAÇÃO	
	A REMOVER
	ÁRVORE PATA DE VACA A PLANTAR
	PALMEIRA RABO DE RAPOSA A PLANTAR

PODER JUDICIÁRIO DE ALAGOAS

DCEA

DEPARTAMENTO CENTRAL DE ENGENHARIA E ARQUITETURA

ARQUITETAS:

CLÁUDIA LOPES LISBOA SOUZA
CAU 81073-0

JULIANA DE OLIVEIRA PIMENTEL
CAU 87034-4

PATRICIA FERNANDES PONTES DE MIRANDA
CAU 112073-5

QUADRO DE REVISÕES:	DATA
1-	00/00/2023
2-	00/00/2023
3-	00/00/2023
4-	00/00/2023

FÓRUM DA COMARCA DE ATALAIA

PROJETO DE REFORMA

PLANTA DE LOCAÇÃO E COBERTA REFORMA	QUADRO DE ÁREAS:	DATA: JULHO / 2023
DESENHO: PATRICIA MIRANDA	ÁREA DO TERRENO: 2.342,00m²	ESCALA: INDICADA
OBS.: Conferir cotas no local	ÁREA COBERTA: 572,40m²	
	ÁREA PAVIMENTAÇÃO: 1.463,30m²	
	ÁREA CONSTRUIDA: 513,80m²	
	ÁREA VERDE: 186,70m²	
	ÁREA SOLO FERMEVEL: 1.549,80m²	

03/11