





DETALHE RAMPA POSTERIOR

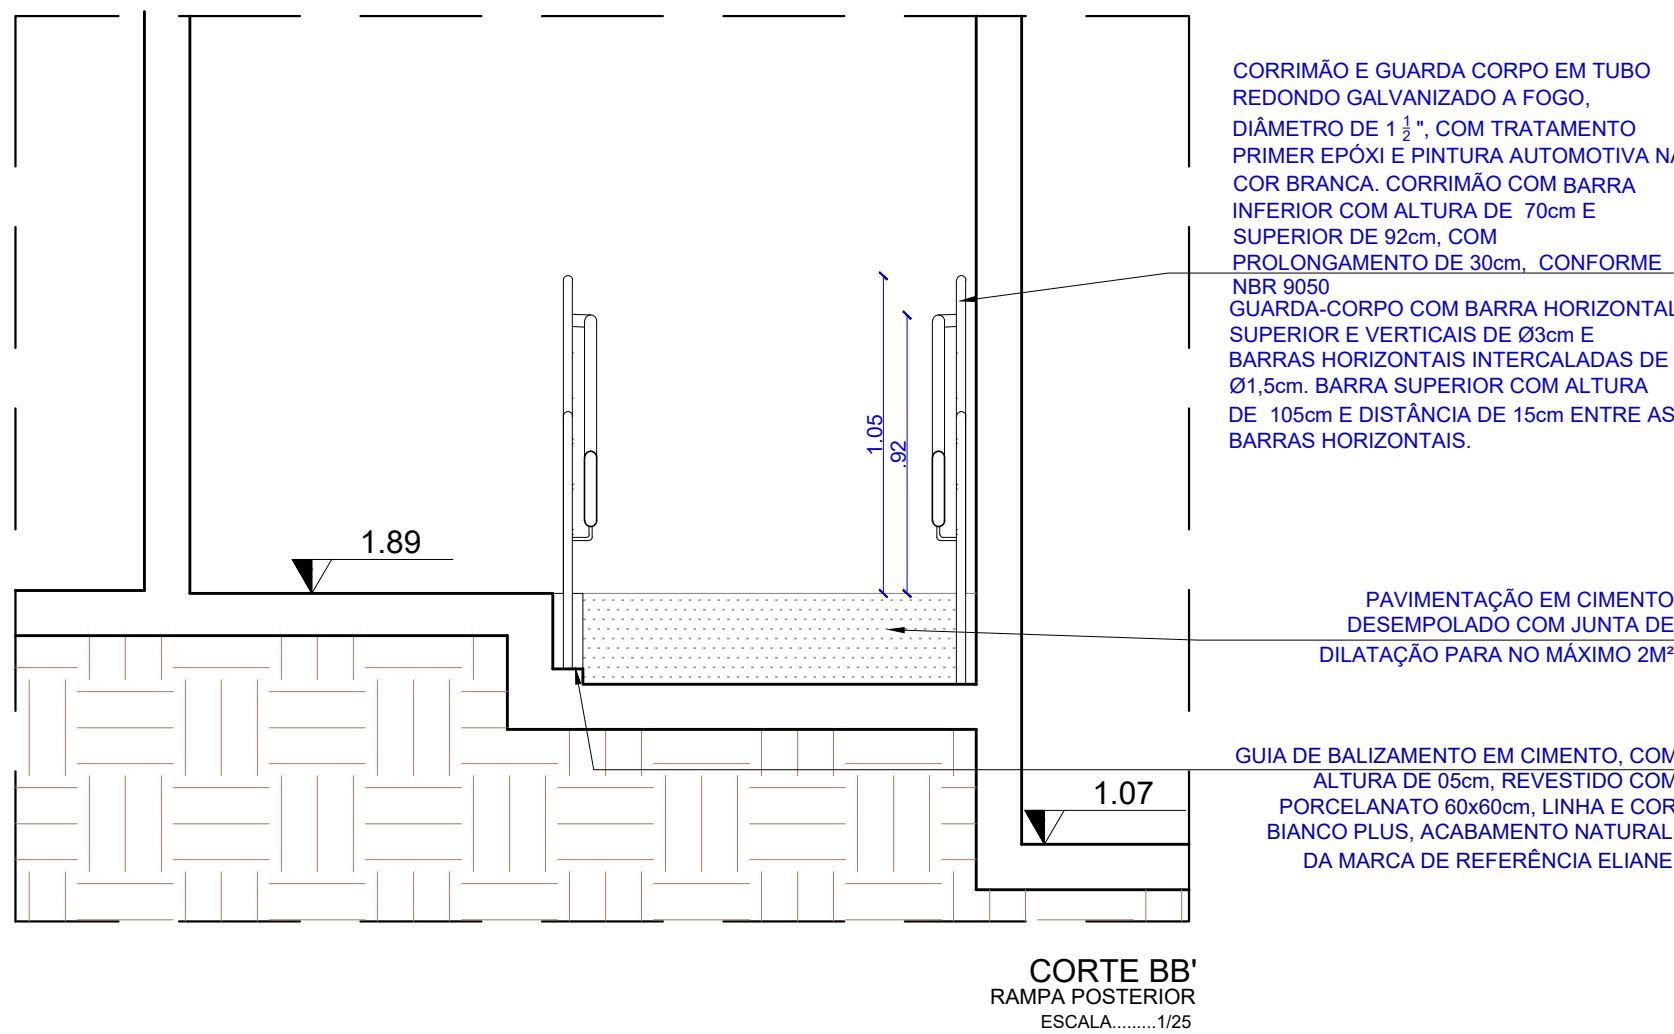

DETALHE MASTRO

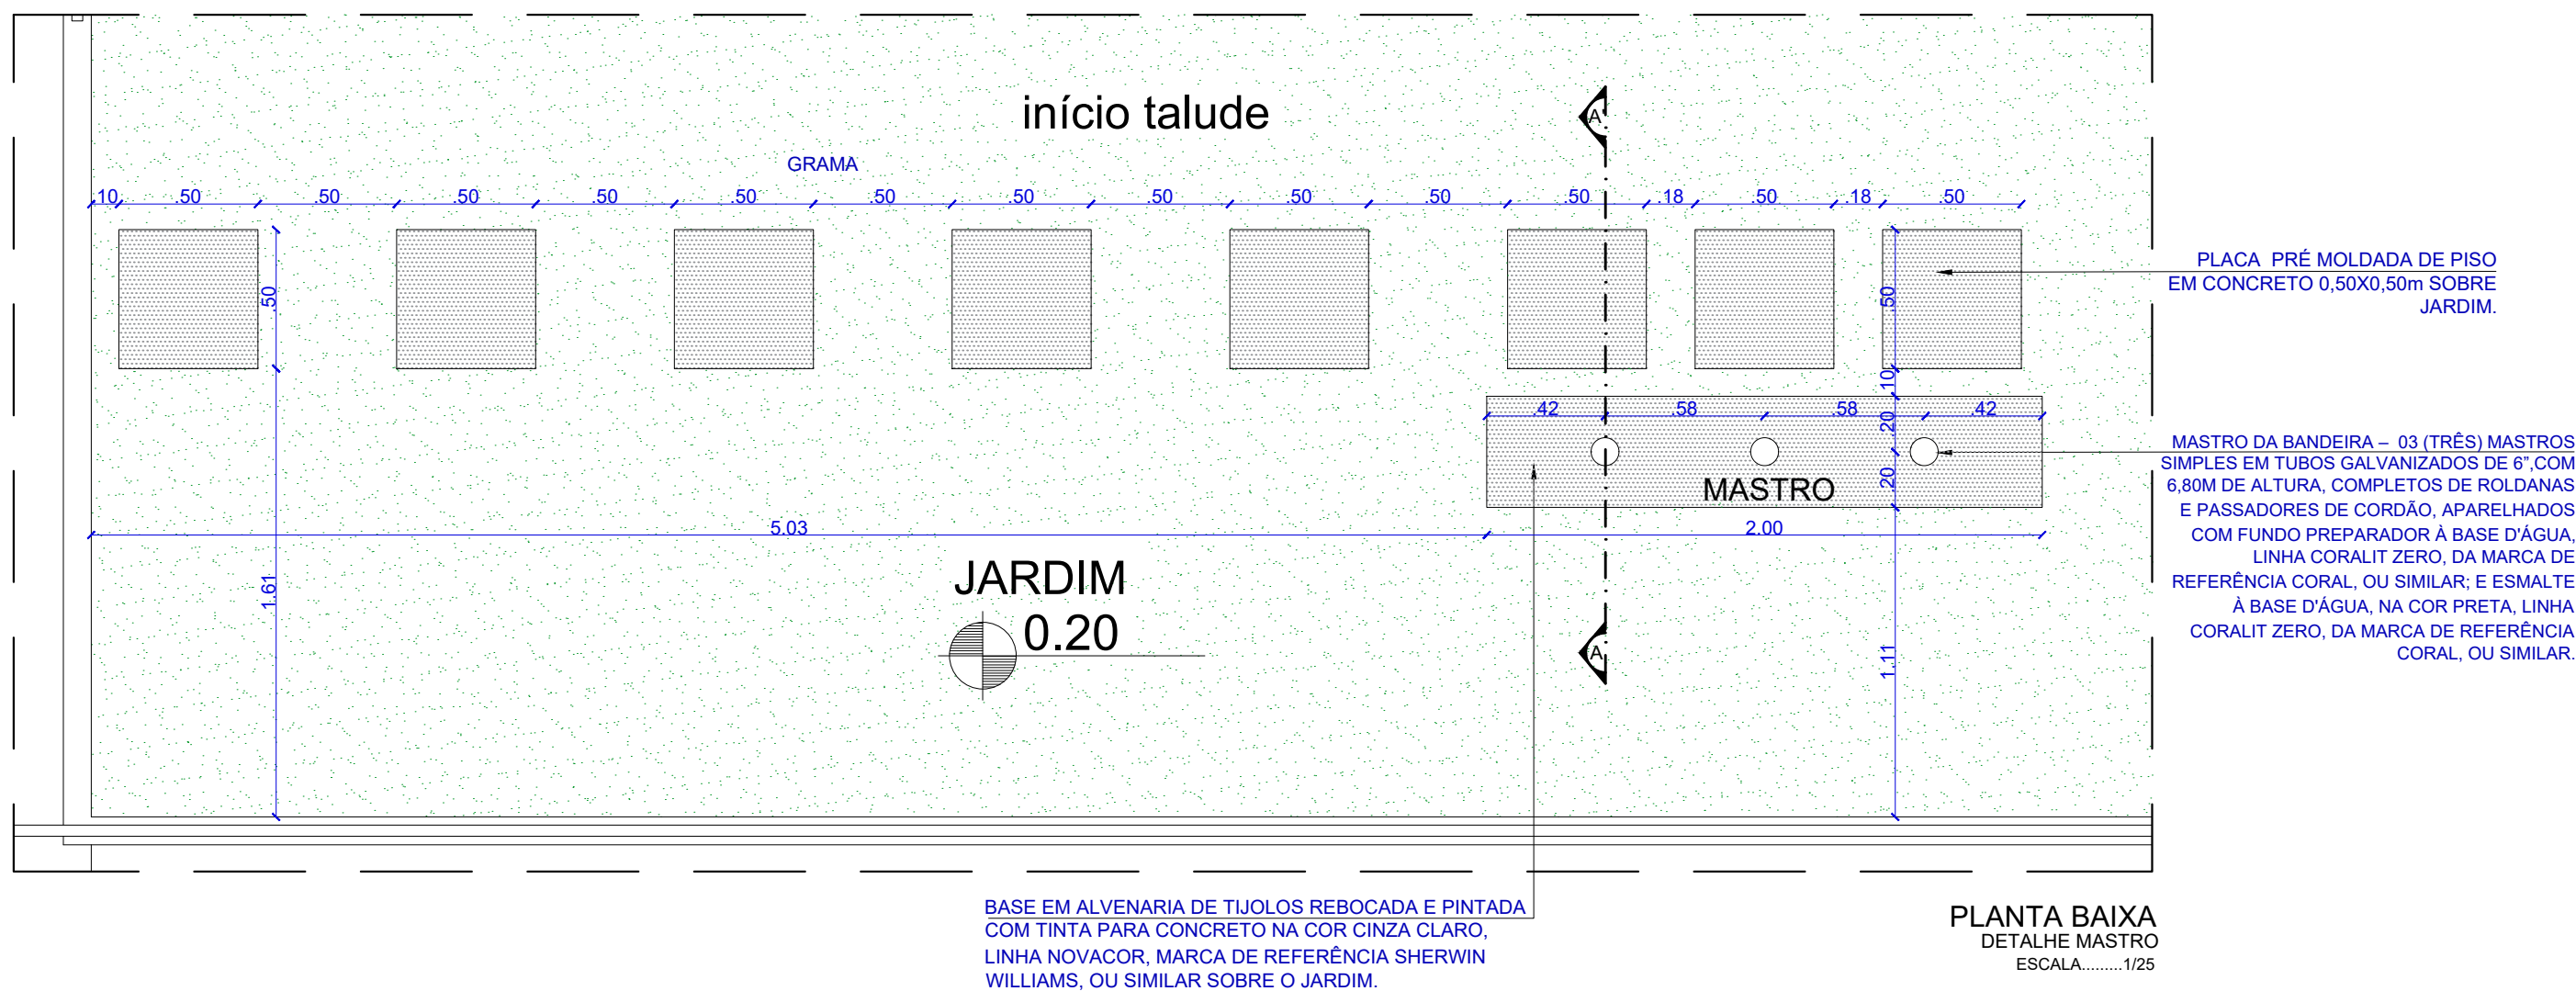

DETALHE CASA DE GÁS

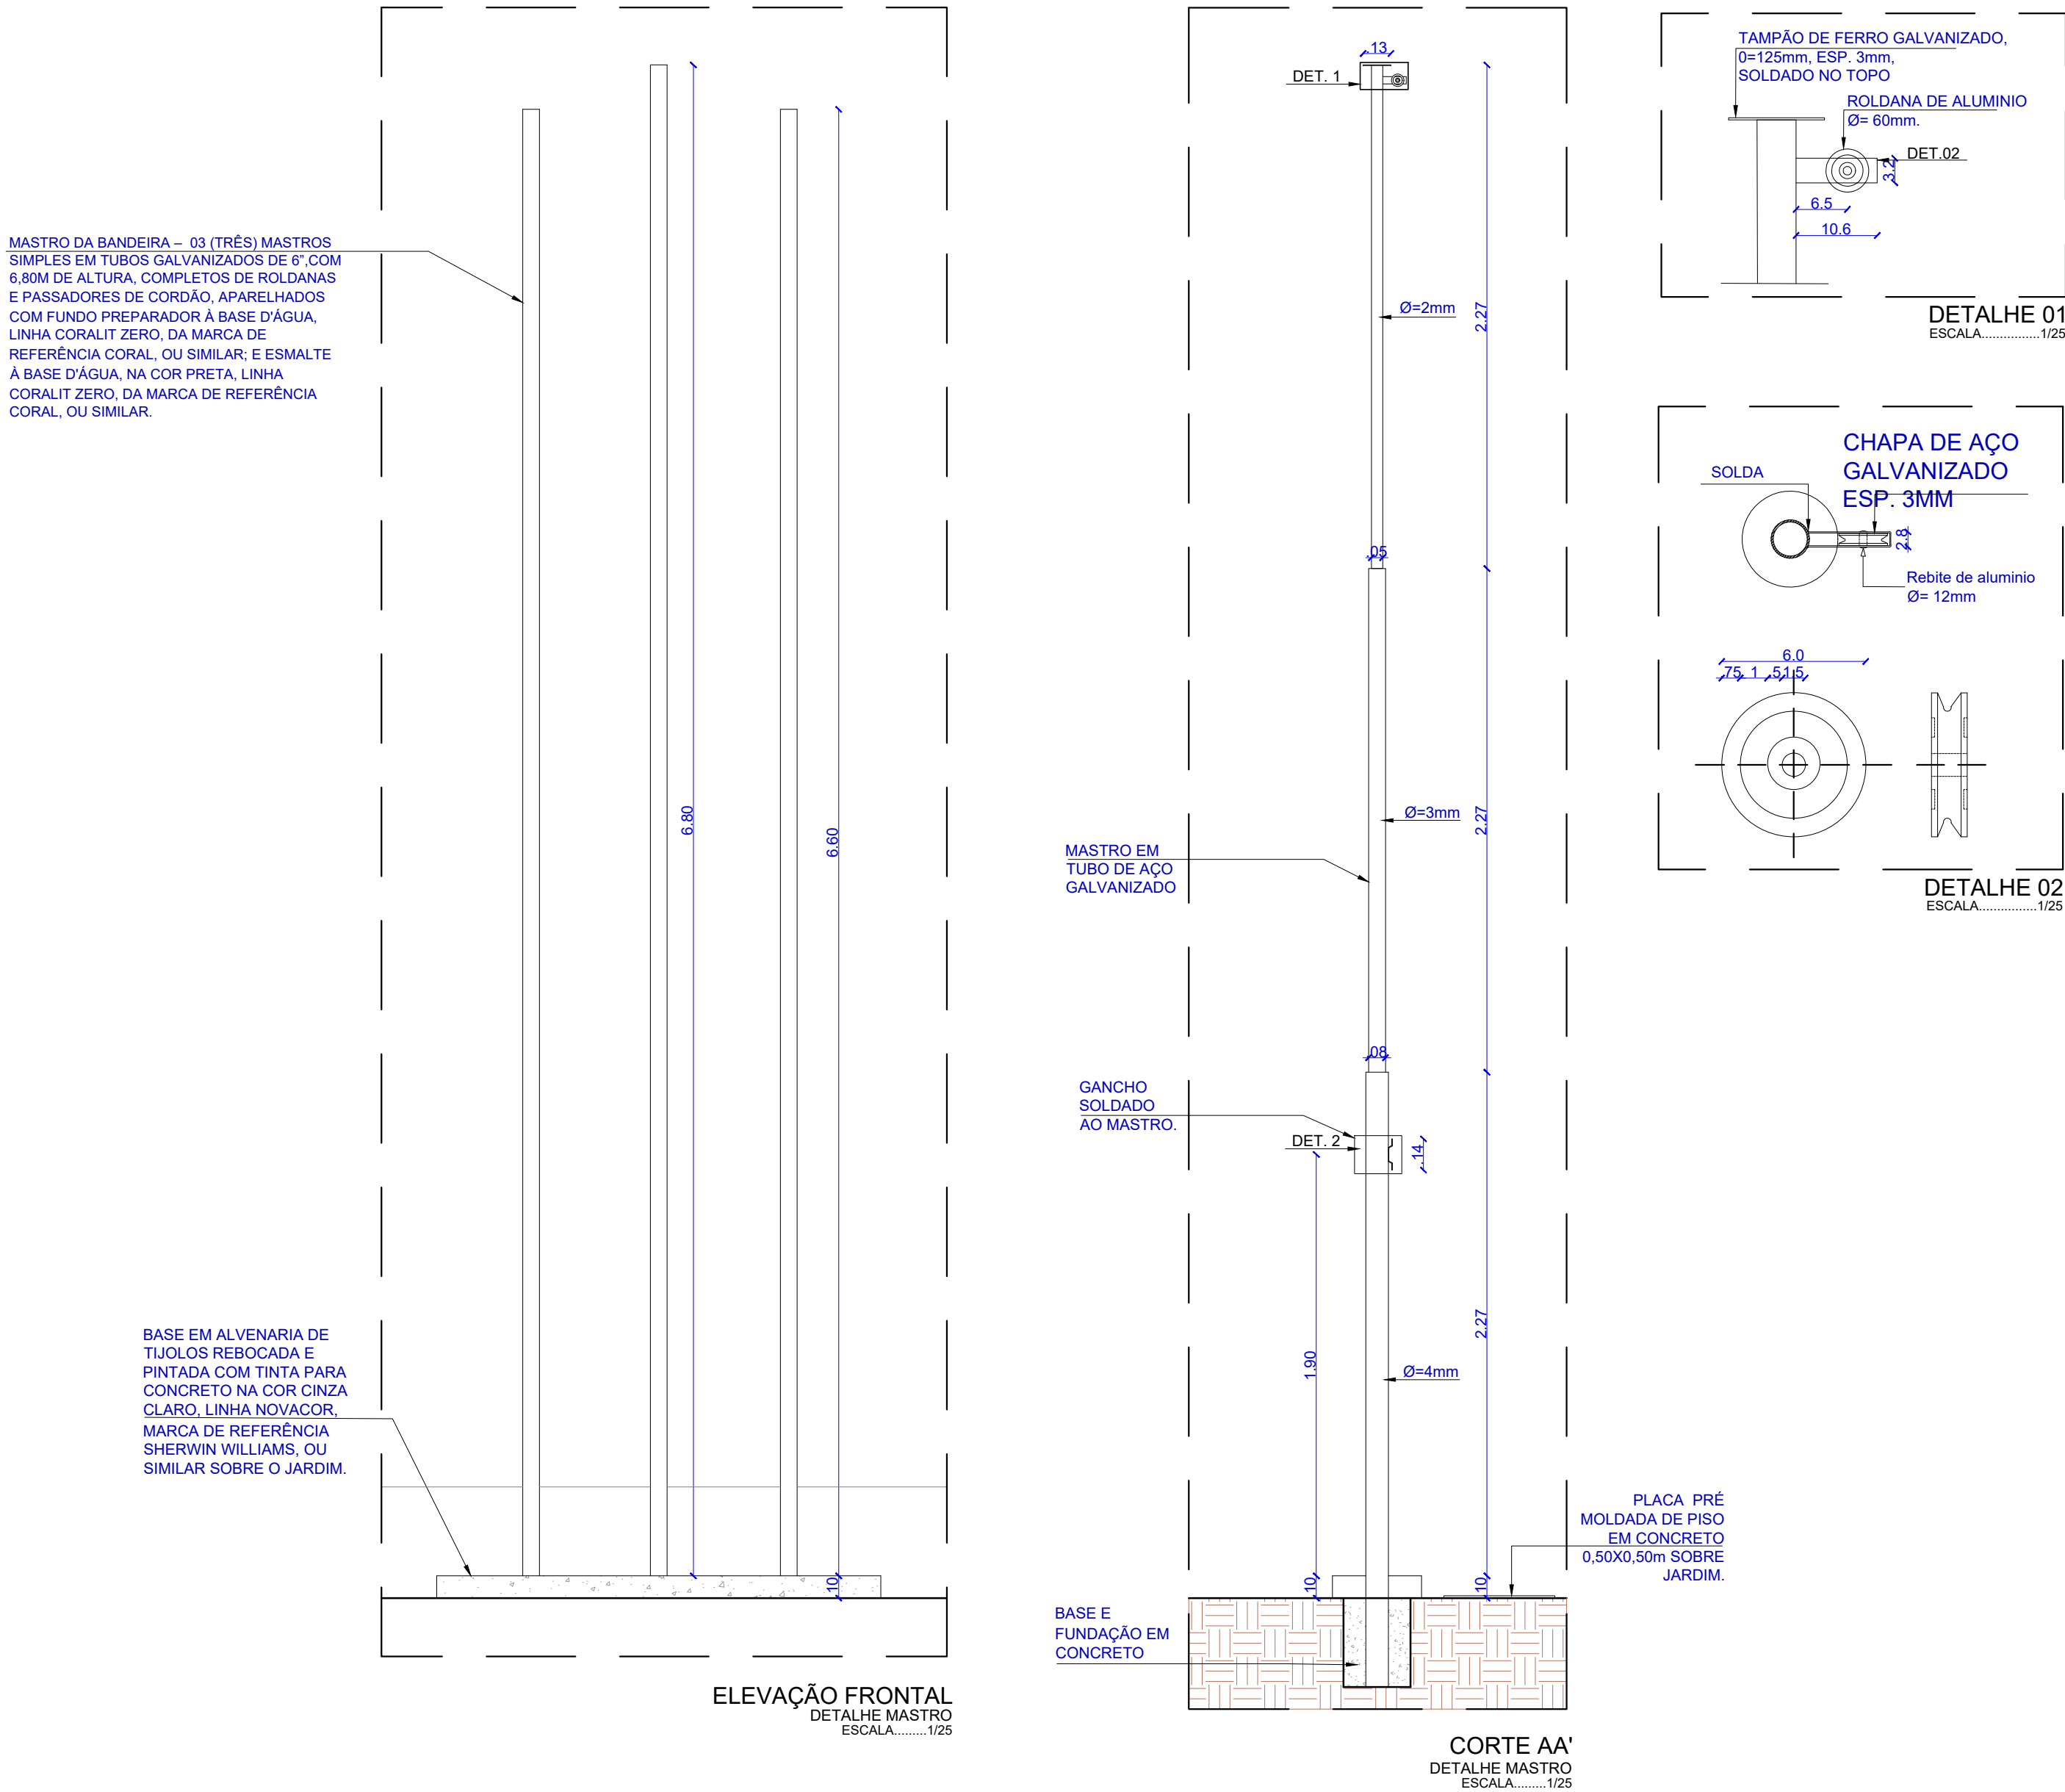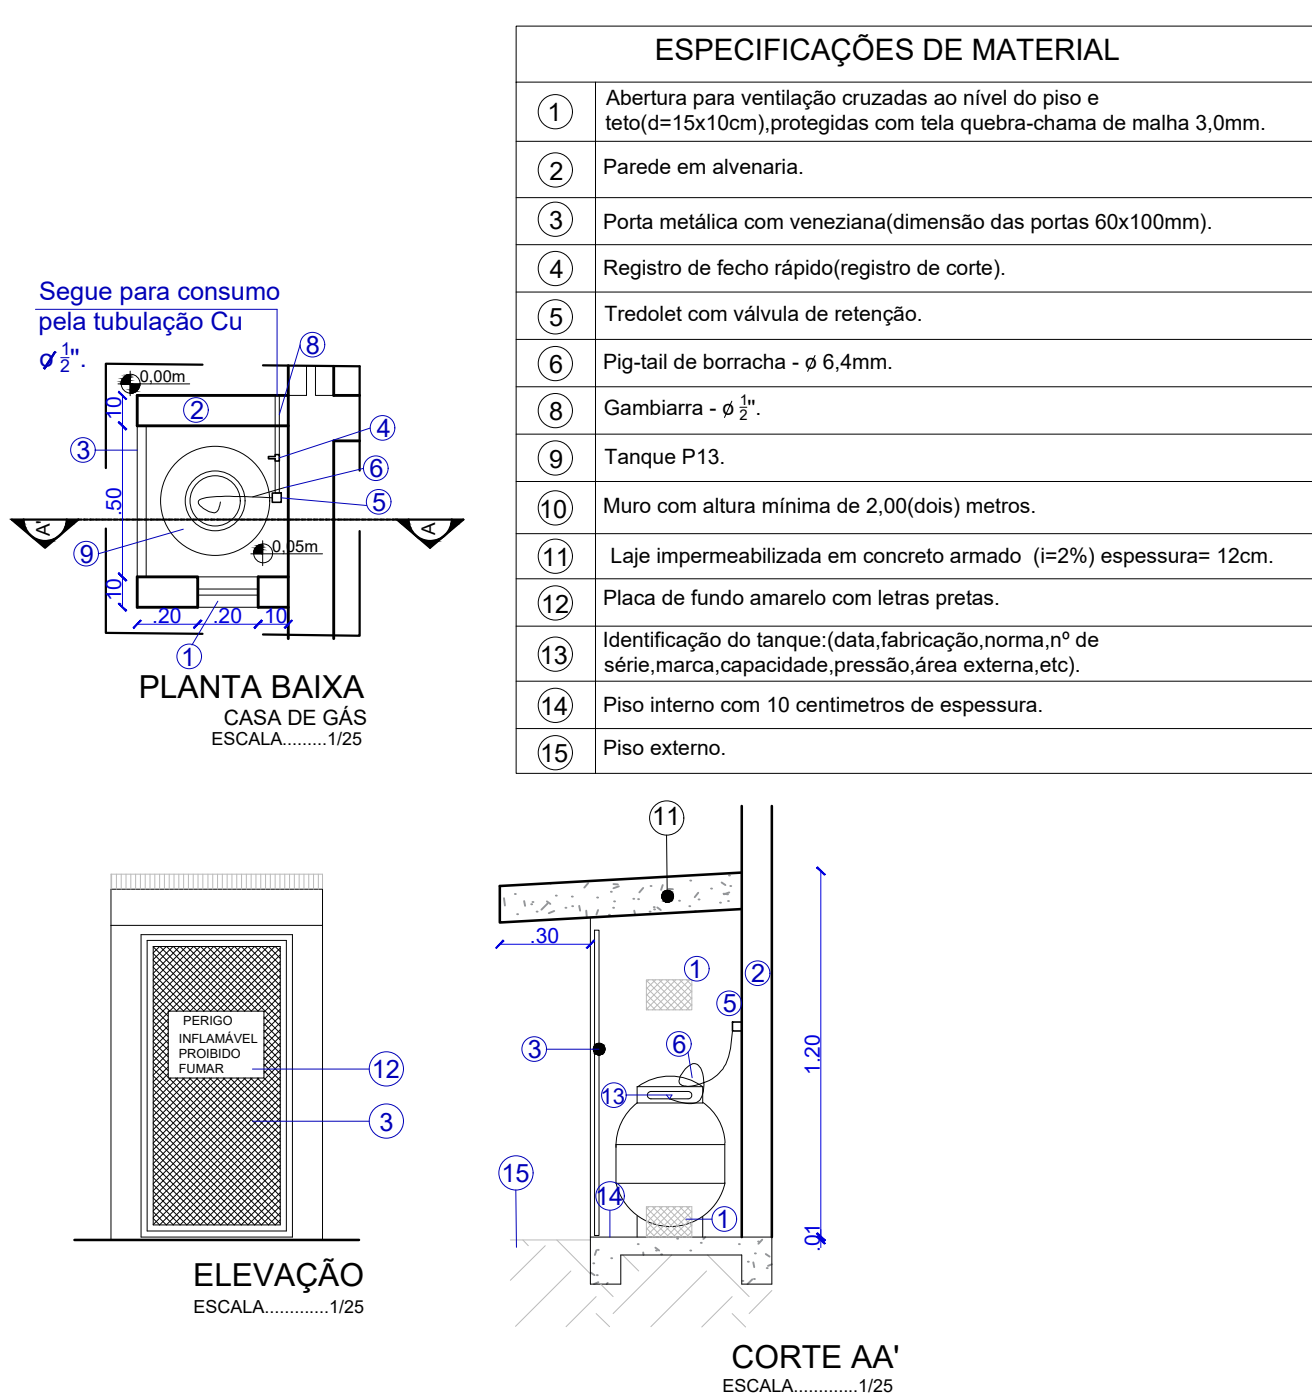

DCEA

DEPARTAMENTO CENTRAL DE ENGENHARIA E ARQUITETURA

ARQUITETAS:

CLAUDIA LOPES LISBOA SOUZA
CAU A87073-9

CAROLINA ROCHA MOTA BRUGNERA
CAU A40548-5

JULIANA DE OLIVEIRA PIMENTEL
CAU A37335-4





QUADRO DE REVISÕES:		DATA
1 -		00/00/2017
2 -		00/00/2017
3 -		00/00/2017
4 -		00/00/2017

FÓRUM DA COMARCA DE SANTANA DO IPANEMA

PROJETO DE REFORMA

DETALHES CONSTRUTIVOS	QUADRO DE ÁREAS:		DATA
	ÁREA DO TERRENO	2.982,40m²	JUNHO / 2023
DESENHO: JANINE ALENCAR	ÁREA COBERTA	623,69m²	ESCALA: INDICADA
	ÁREA PAVIMENTAÇÃO	298,50m²	
	ÁREA CONSTRUÍDA	915,26m²	
	ÁREA VERDE	894,86m²	
OBS.: Conferir cotas no local		ÁREA SOLO PERMEÁVEL	1.079,70m²

DETALHE ESCADA ENCLAUSURADA

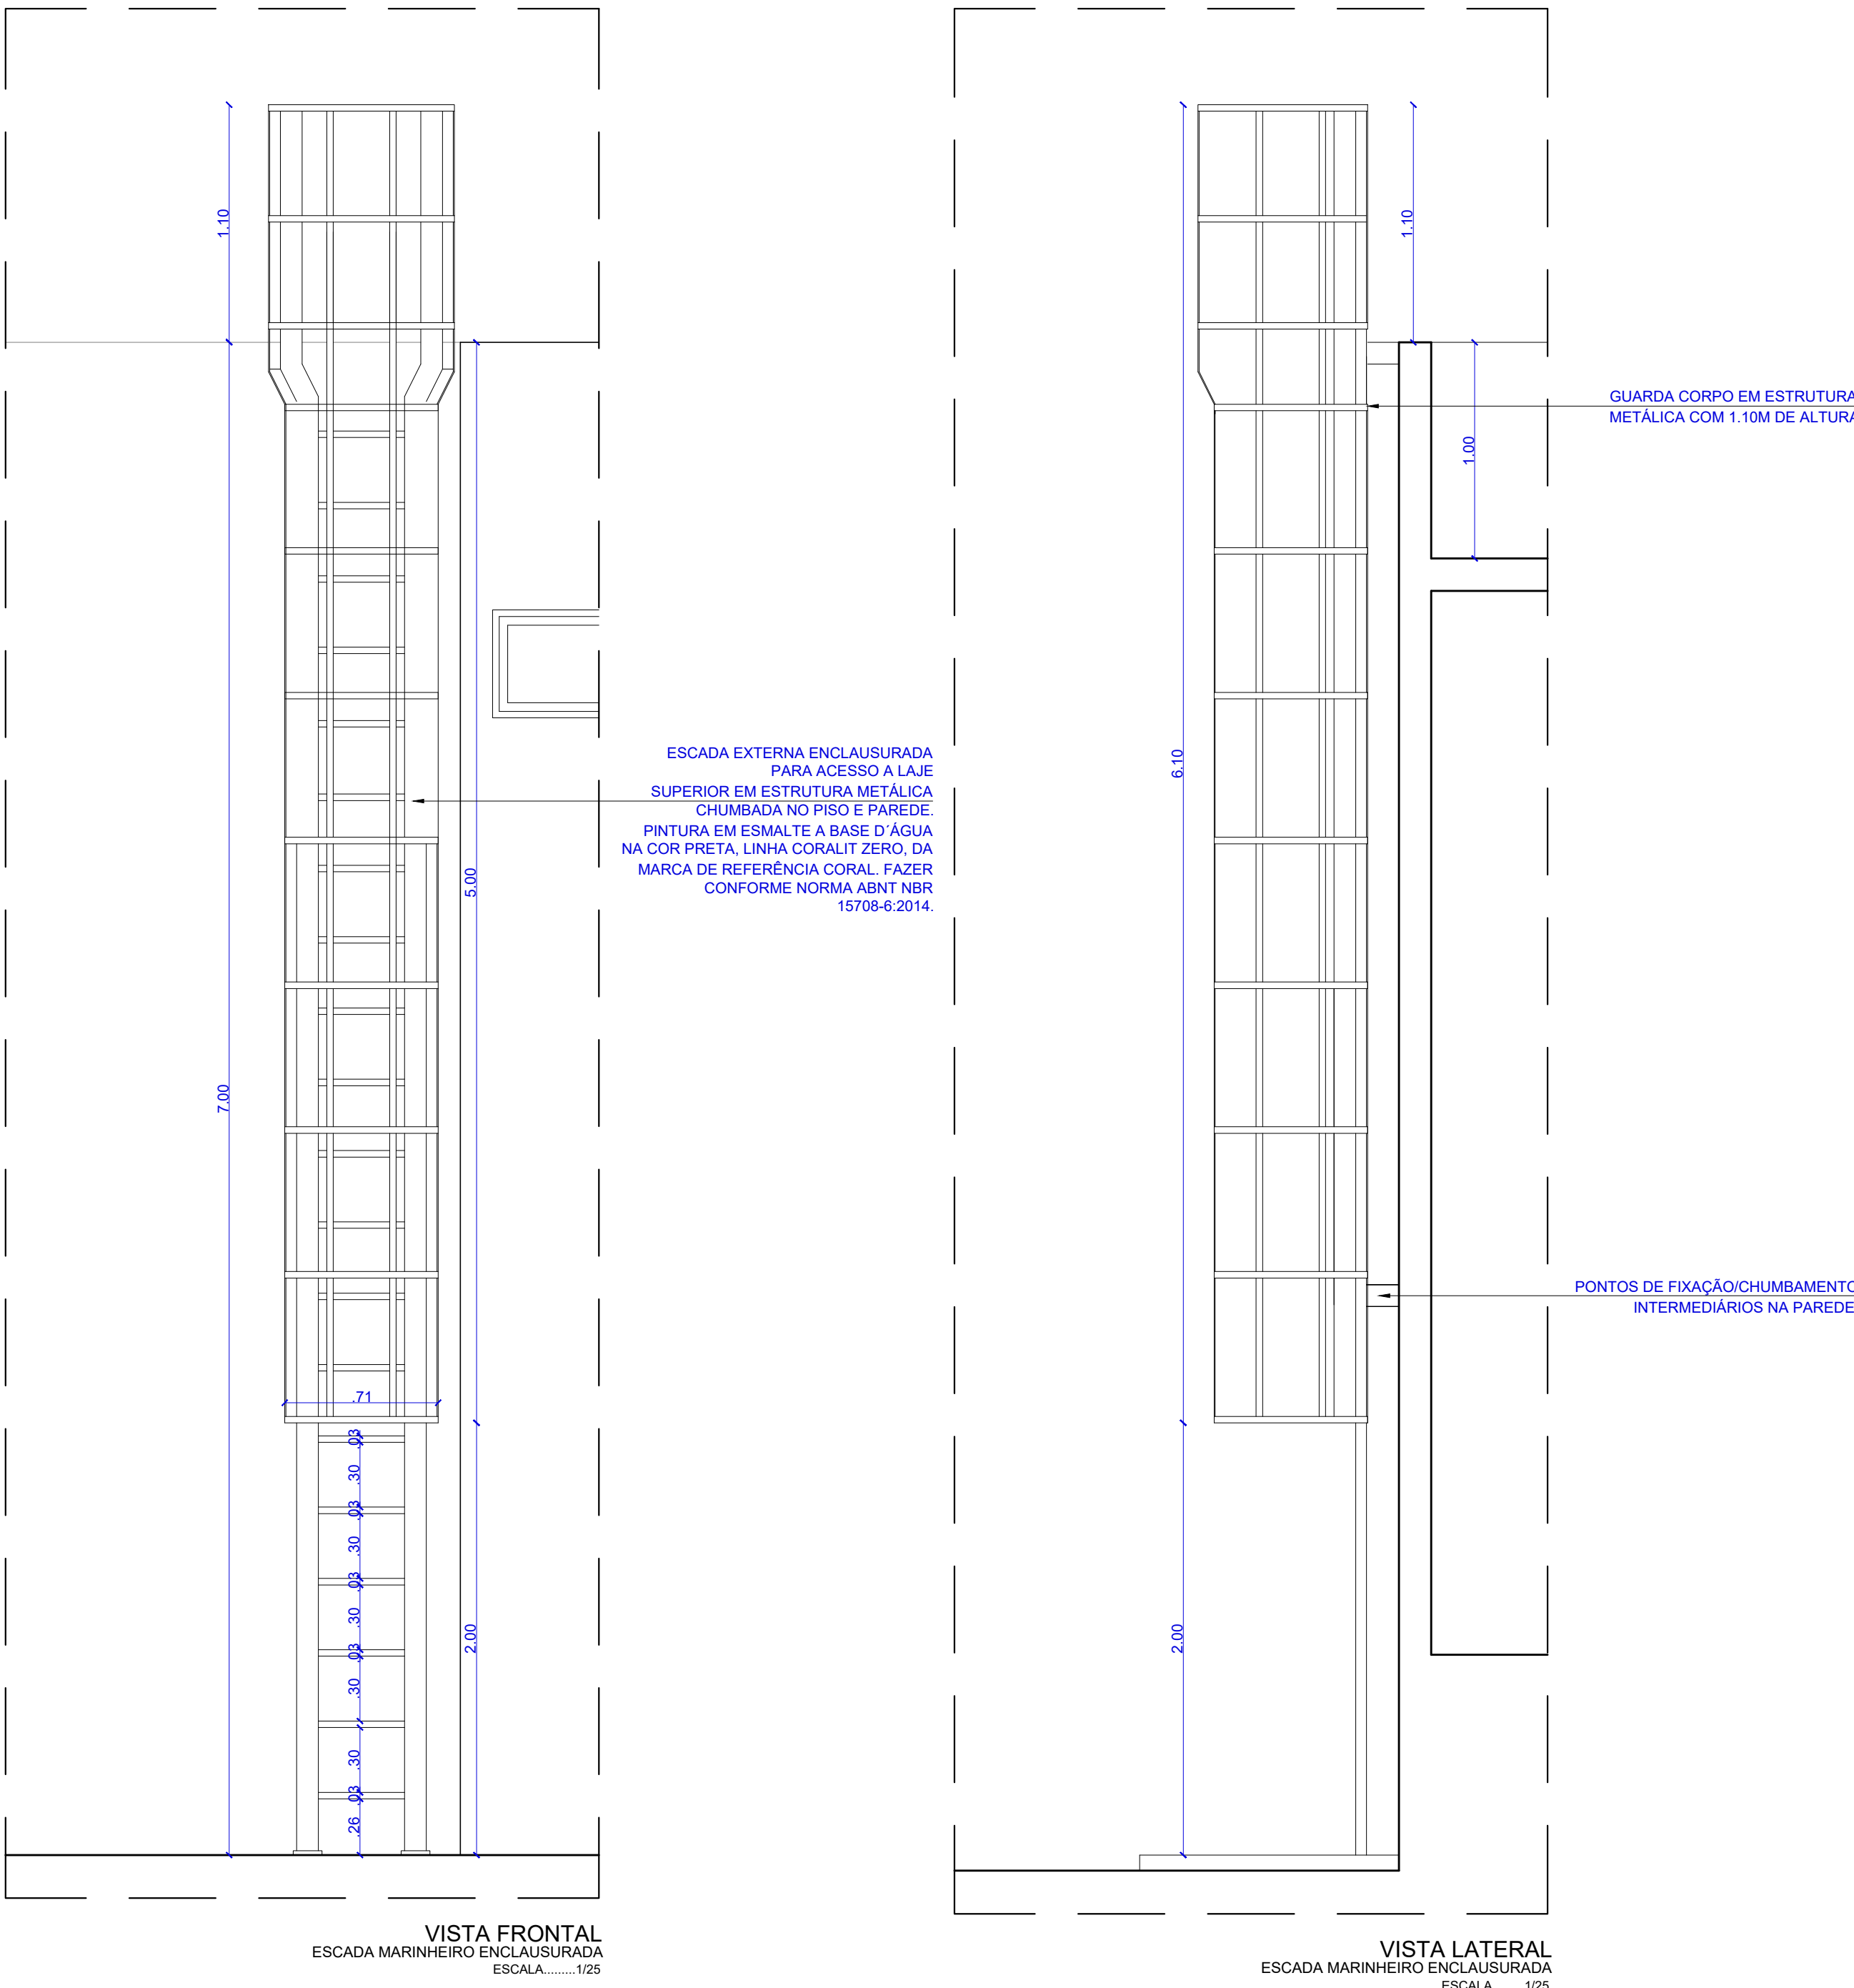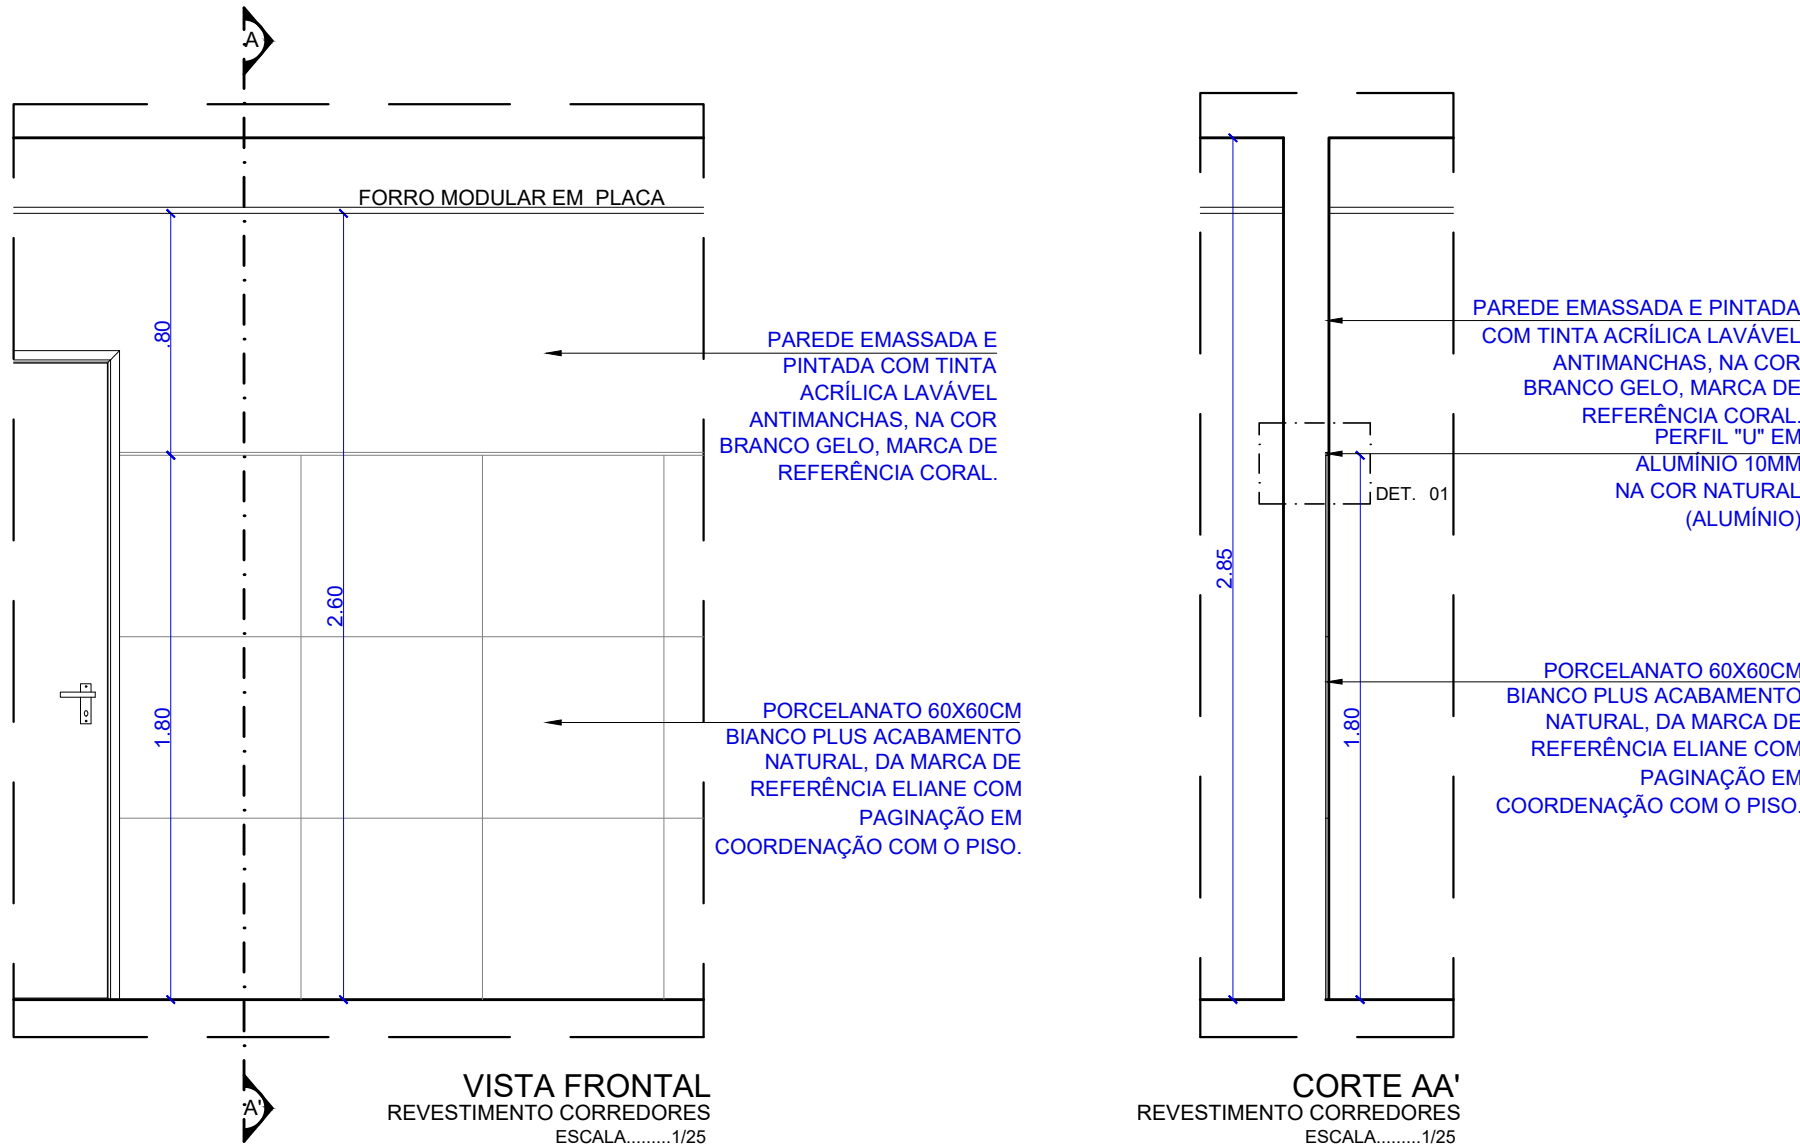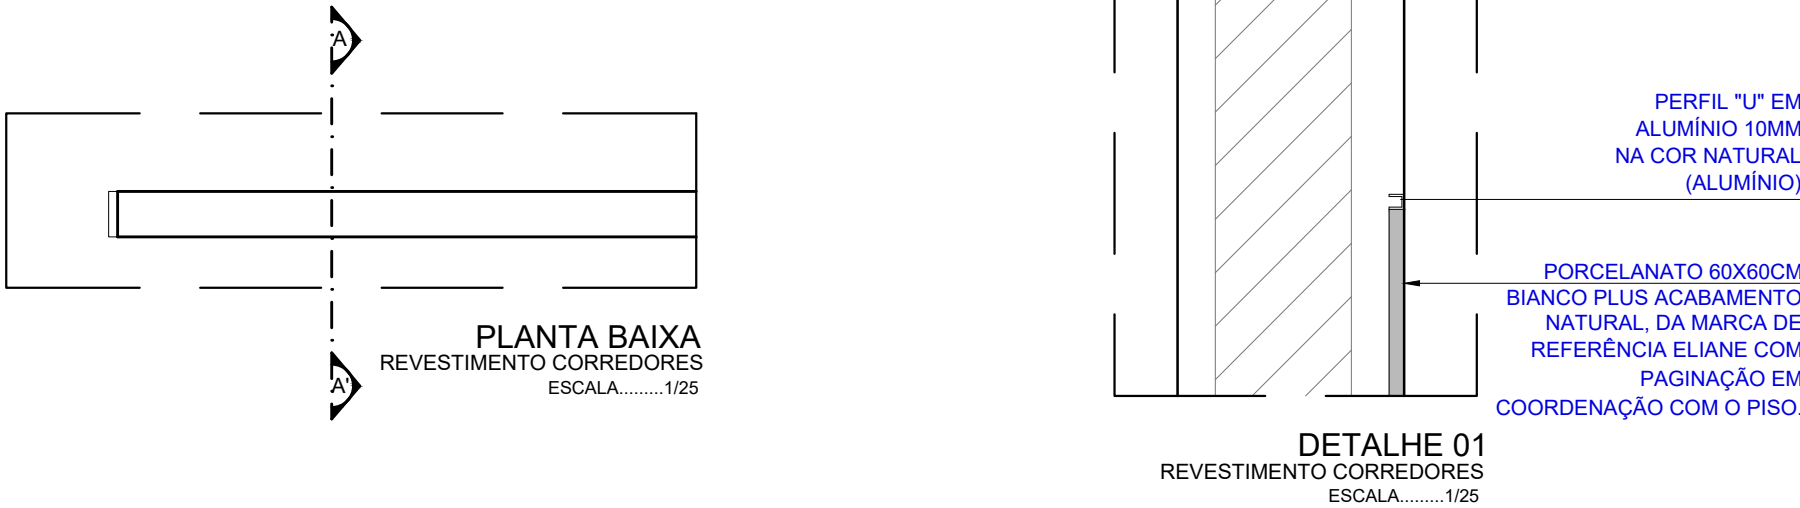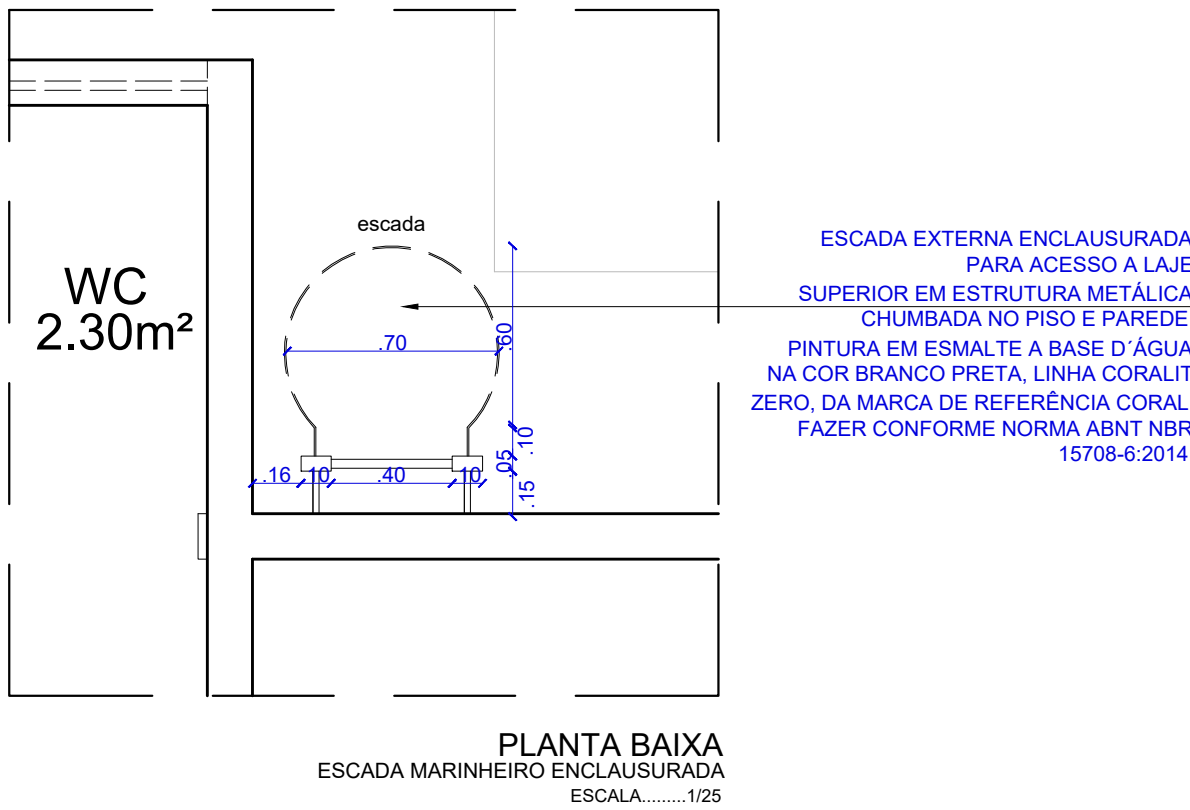

PODER
JUDICIÁRIO
DE ALAGOAS

DCEA

DEPARTAMENTO CENTRAL DE ENGENHARIA E ARQUITETURA

ARQUITETAS:

CLÁUDIA LOPES LISBOA SOUZA
CAU A87073-0

CAROLINA ROCHA MOTA BRUGNERA
CAU A40548-5

JULIANA DE OLIVEIRA PIMENTEL
CAU A37338-4


QUADRO DE REVISÕES:	DATA
1 -	00/00/2017
2 -	00/00/2017
3 -	00/00/2017
4 -	00/00/2017

FÓRUM DA COMARCA DE SANTANA DO IPANEMA


PROJETO DE REFORMA

DETALHES CONSTRUTIVOS	QUADRO DE ÁREAS:	DATA JUNHO / 2023	
	ÁREA DO TERRENO	2.982,40m²	ESCALA:
	ÁREA COBERTA	623,69m²	INDICADA
	ÁREA PAVIMENTAÇÃO	298,50m²	
	ÁREA CONSTRUÍDA	915,26m²	
	ÁREA VERDE	894,86m²	
	ÁREA SOLO PERMEÁVEL	1.079,70m²	


DETALHE COBERTA JUÍZES

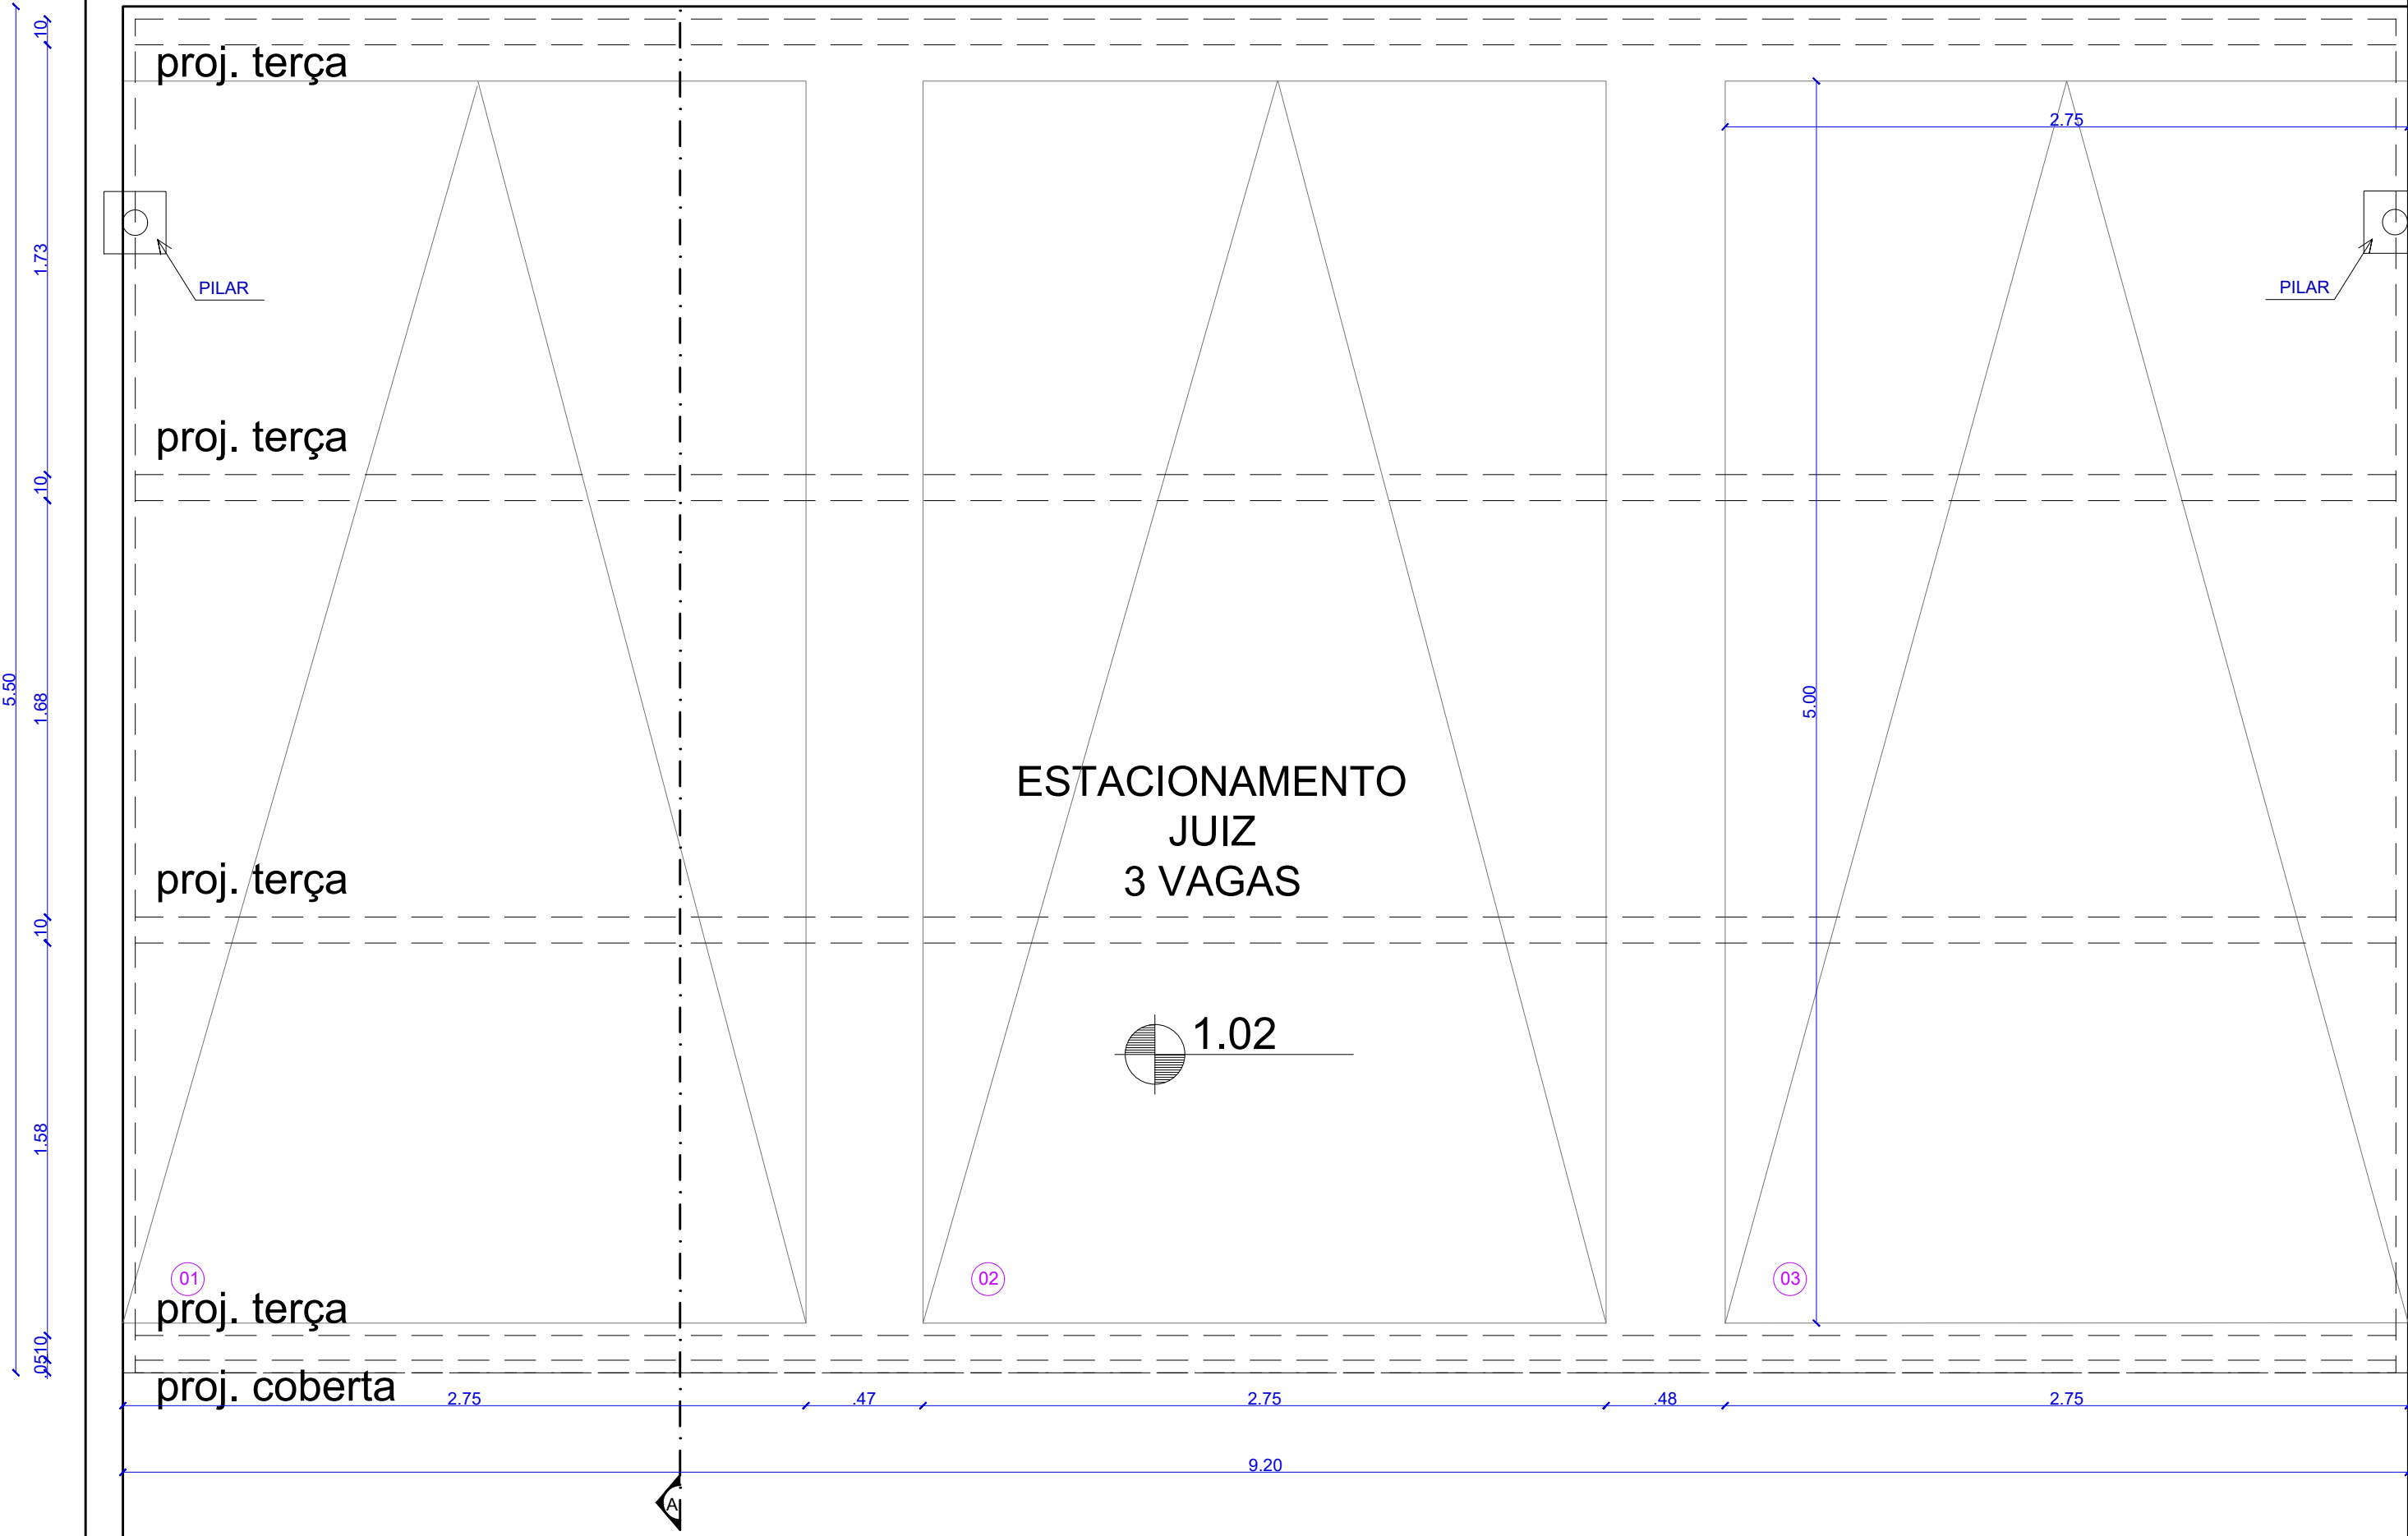

PLANTA BAIXA
ESTACIONAMENTO JUIZ
ESCALA.....1/25

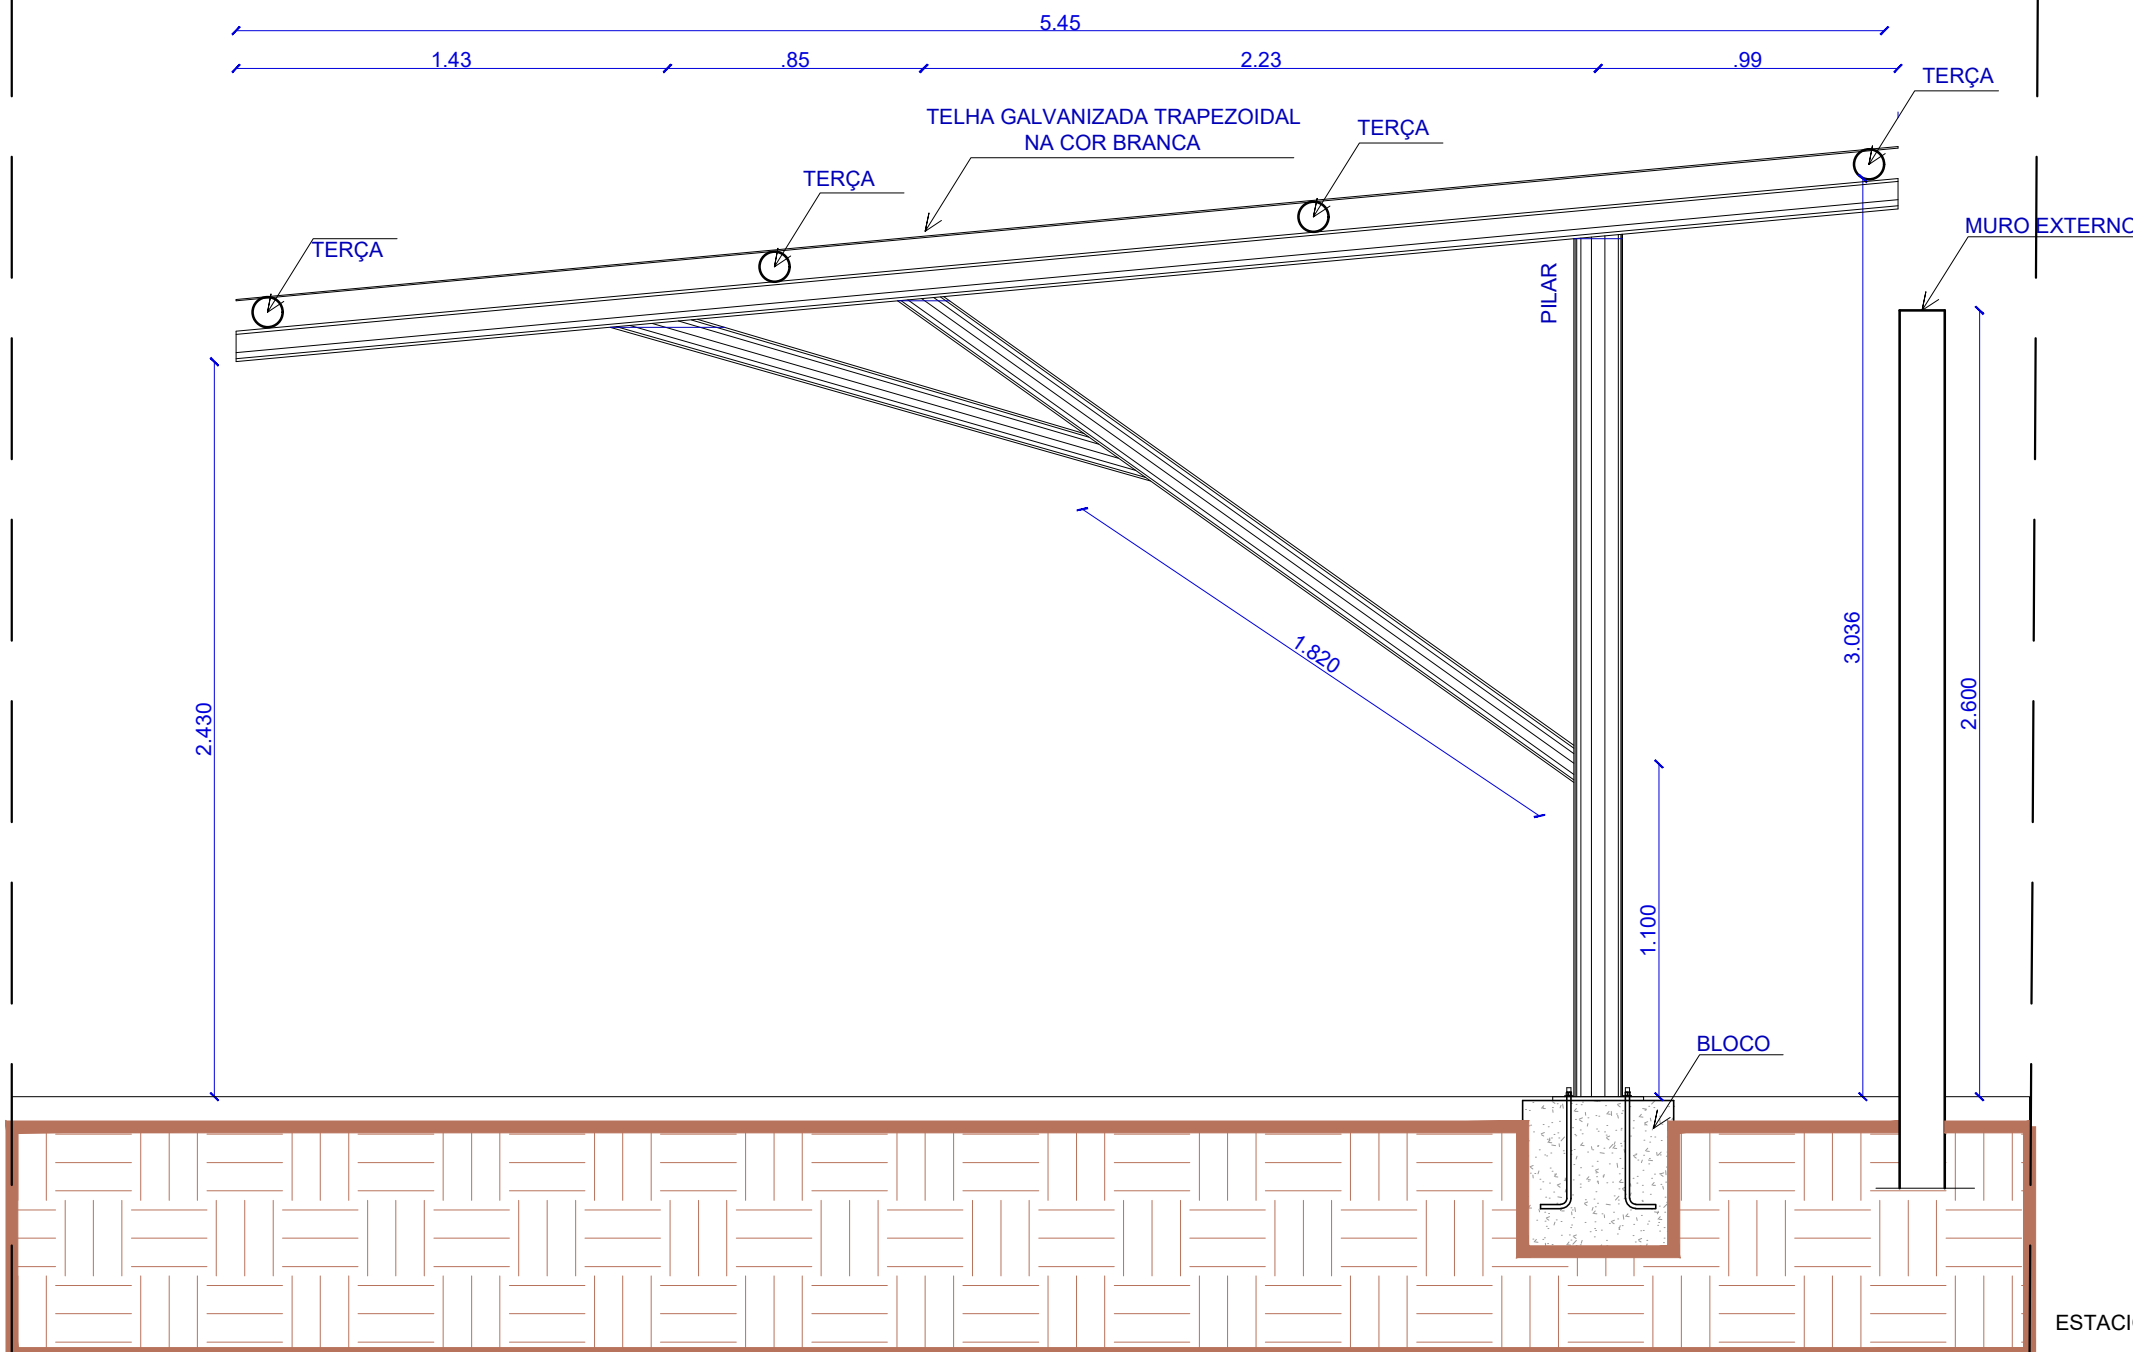

CORTE AA'
ESTACIONAMENTO JUIZ
ESCALA.....1/25

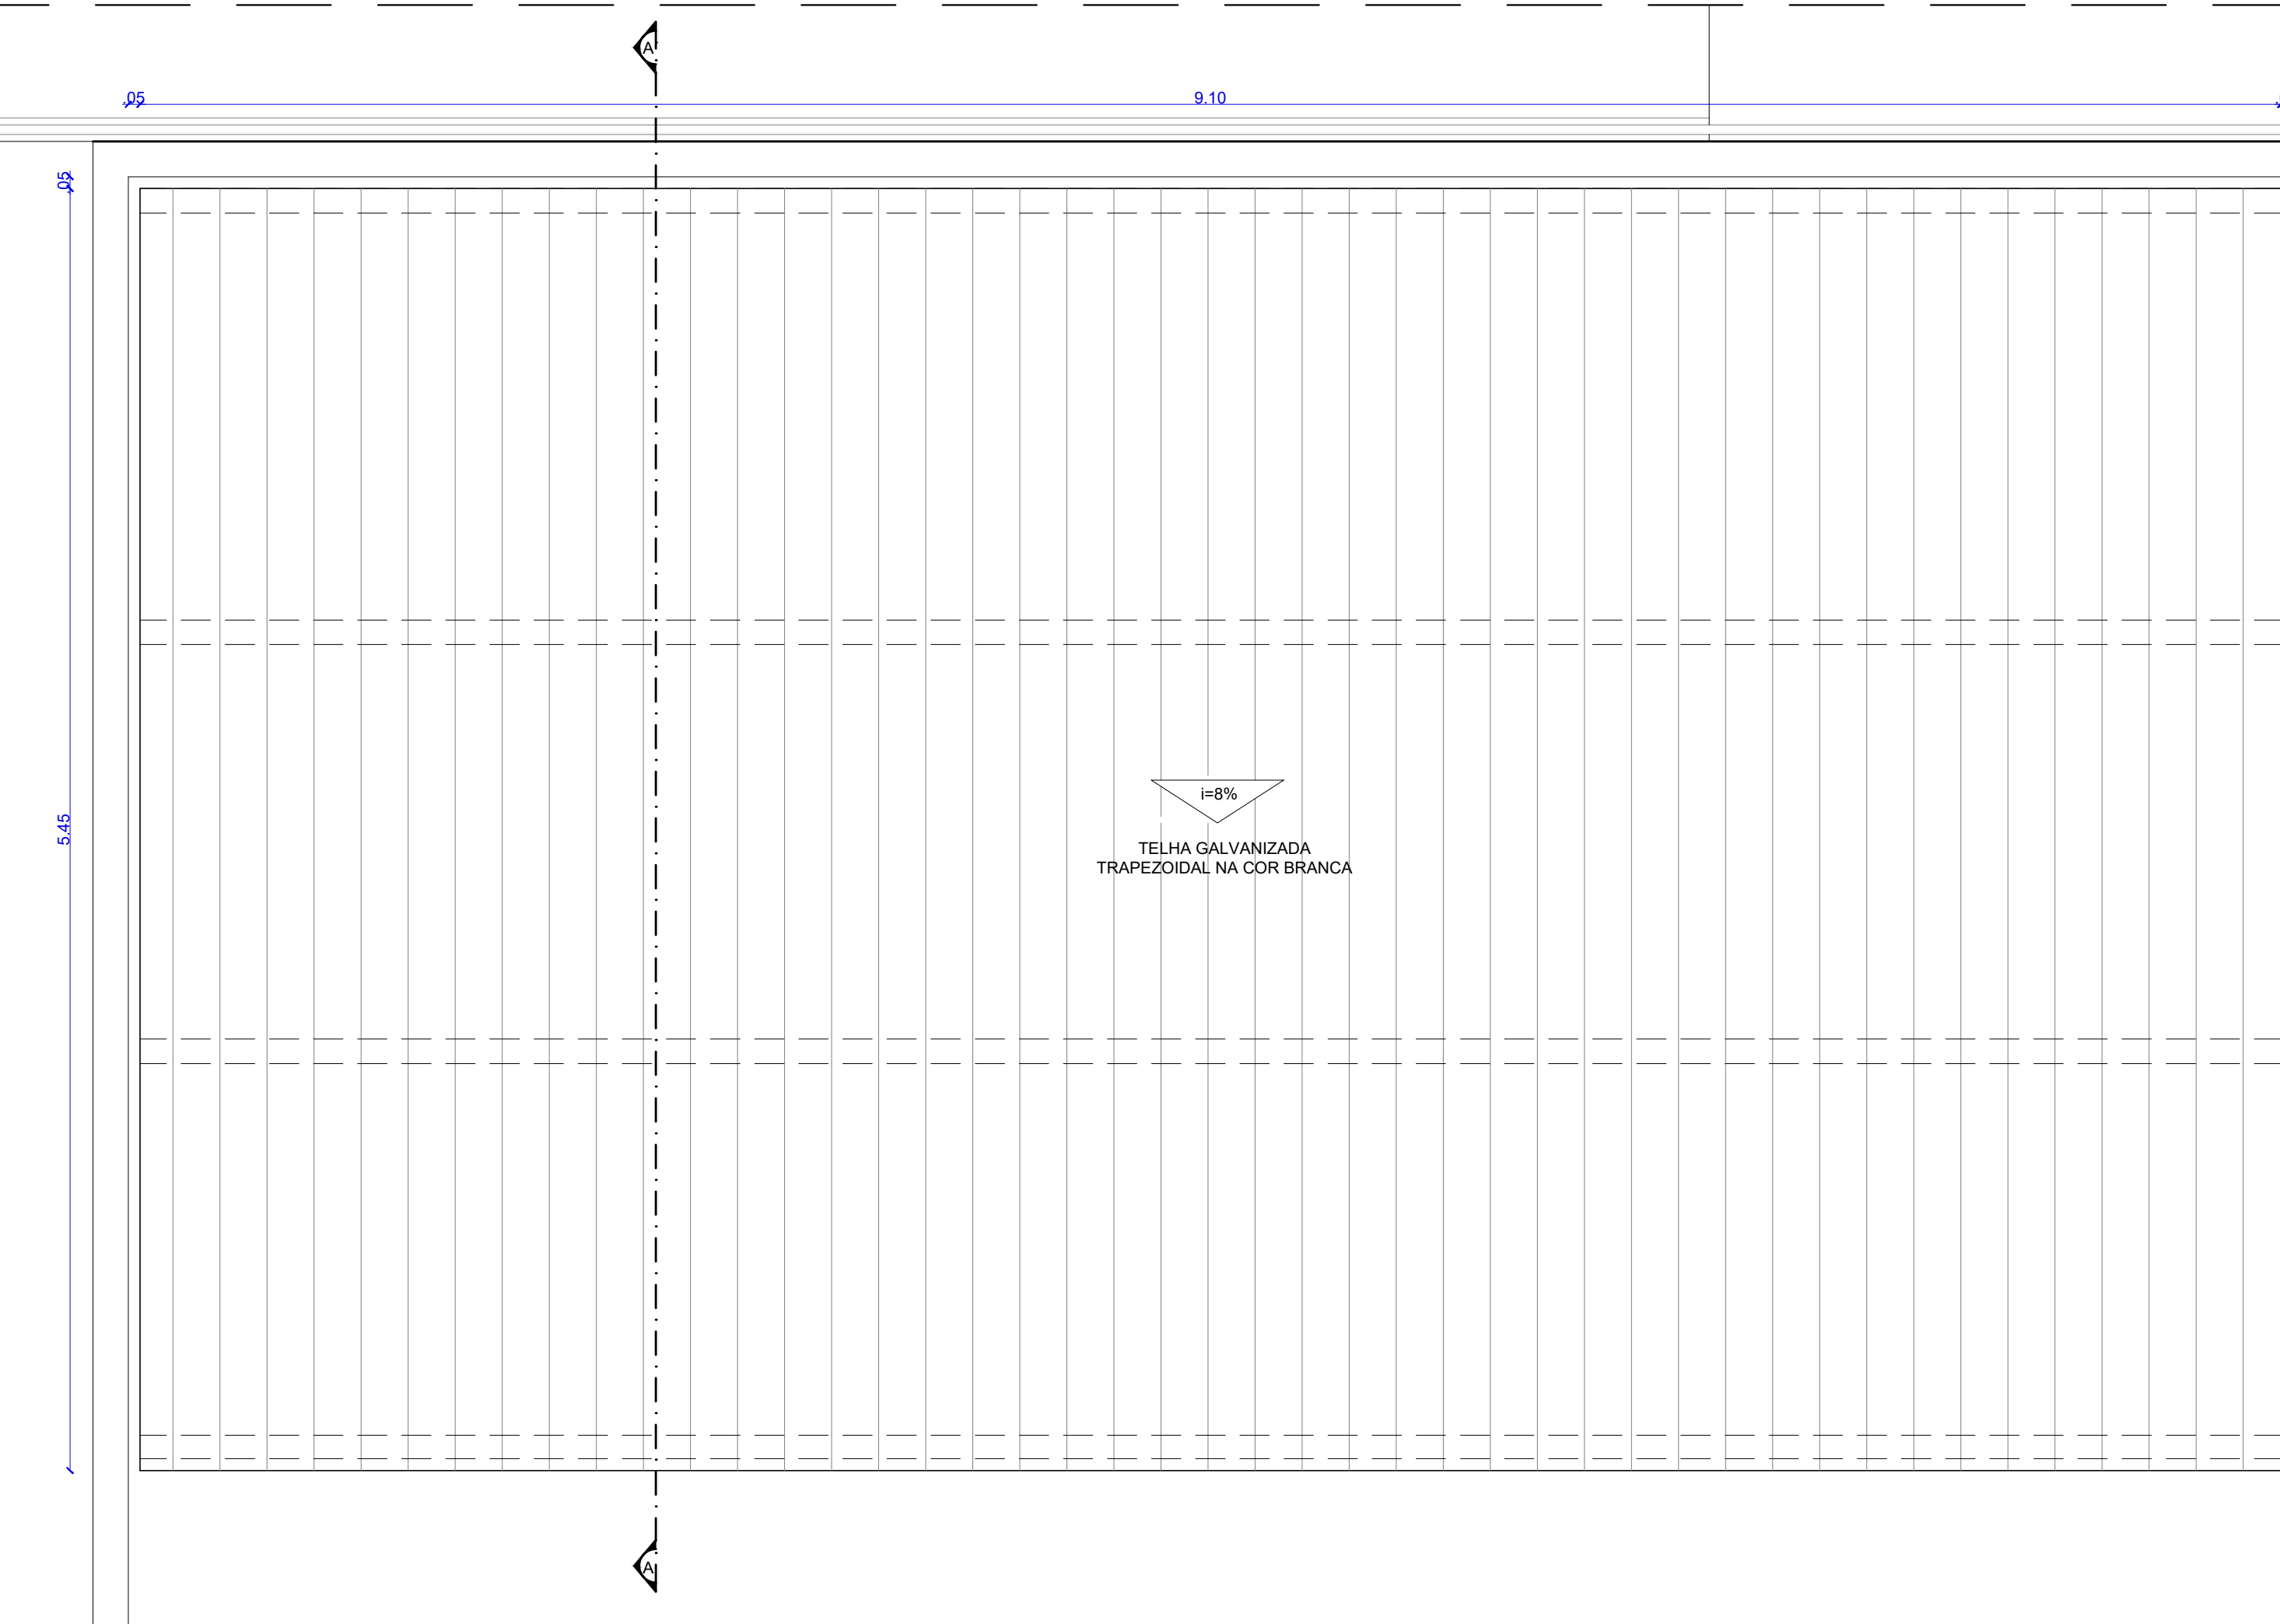

PLANTA DE COBERTA
ESTACIONAMENTO JUIZ
ESCALA.....1/25



DCEA

DEPARTAMENTO CENTRAL DE ENGENHARIA E ARQUITETURA

ARQUITETAS:

CLÁUDIA LOPES LISBOA SOUZA
CAU A87073-9

CAROLINA ROCHA MOTA BRUGNERA
CAU A40568-5

JULIANA DE OLIVEIRA PIMENTEL
CAU A37335-4

QUADRO DE REVISÕES:


	DATA
1 -	00/00/2017
2 -	00/00/2017
3 -	00/00/2017
4 -	00/00/2017

FÓRUM DA COMARCA DE SANTANA DO IPANEMA

PROJETO DE REFORMA

DETALHES CONSTRUTIVOS	QUADRO DE ÁREAS:		DATA JUNHO / 2023
	ÁREA DO TERRENO	2.982,40m²	ESCALA:
DESENHO: JANINE ALENCAR	ÁREA COBERTA	623,69m²	INDICADA
	ÁREA PAVIMENTAÇÃO	298,50m²	
	ÁREA CONSTRUÍDA	915,26m²	
	ÁREA VERDE	894,86m²	
OBS.: Conferir cotas no local	ÁREA SOLO PERMEÁVEL	1.079,70m²	23/38

DETALHE ACESSO PRINCIPAL

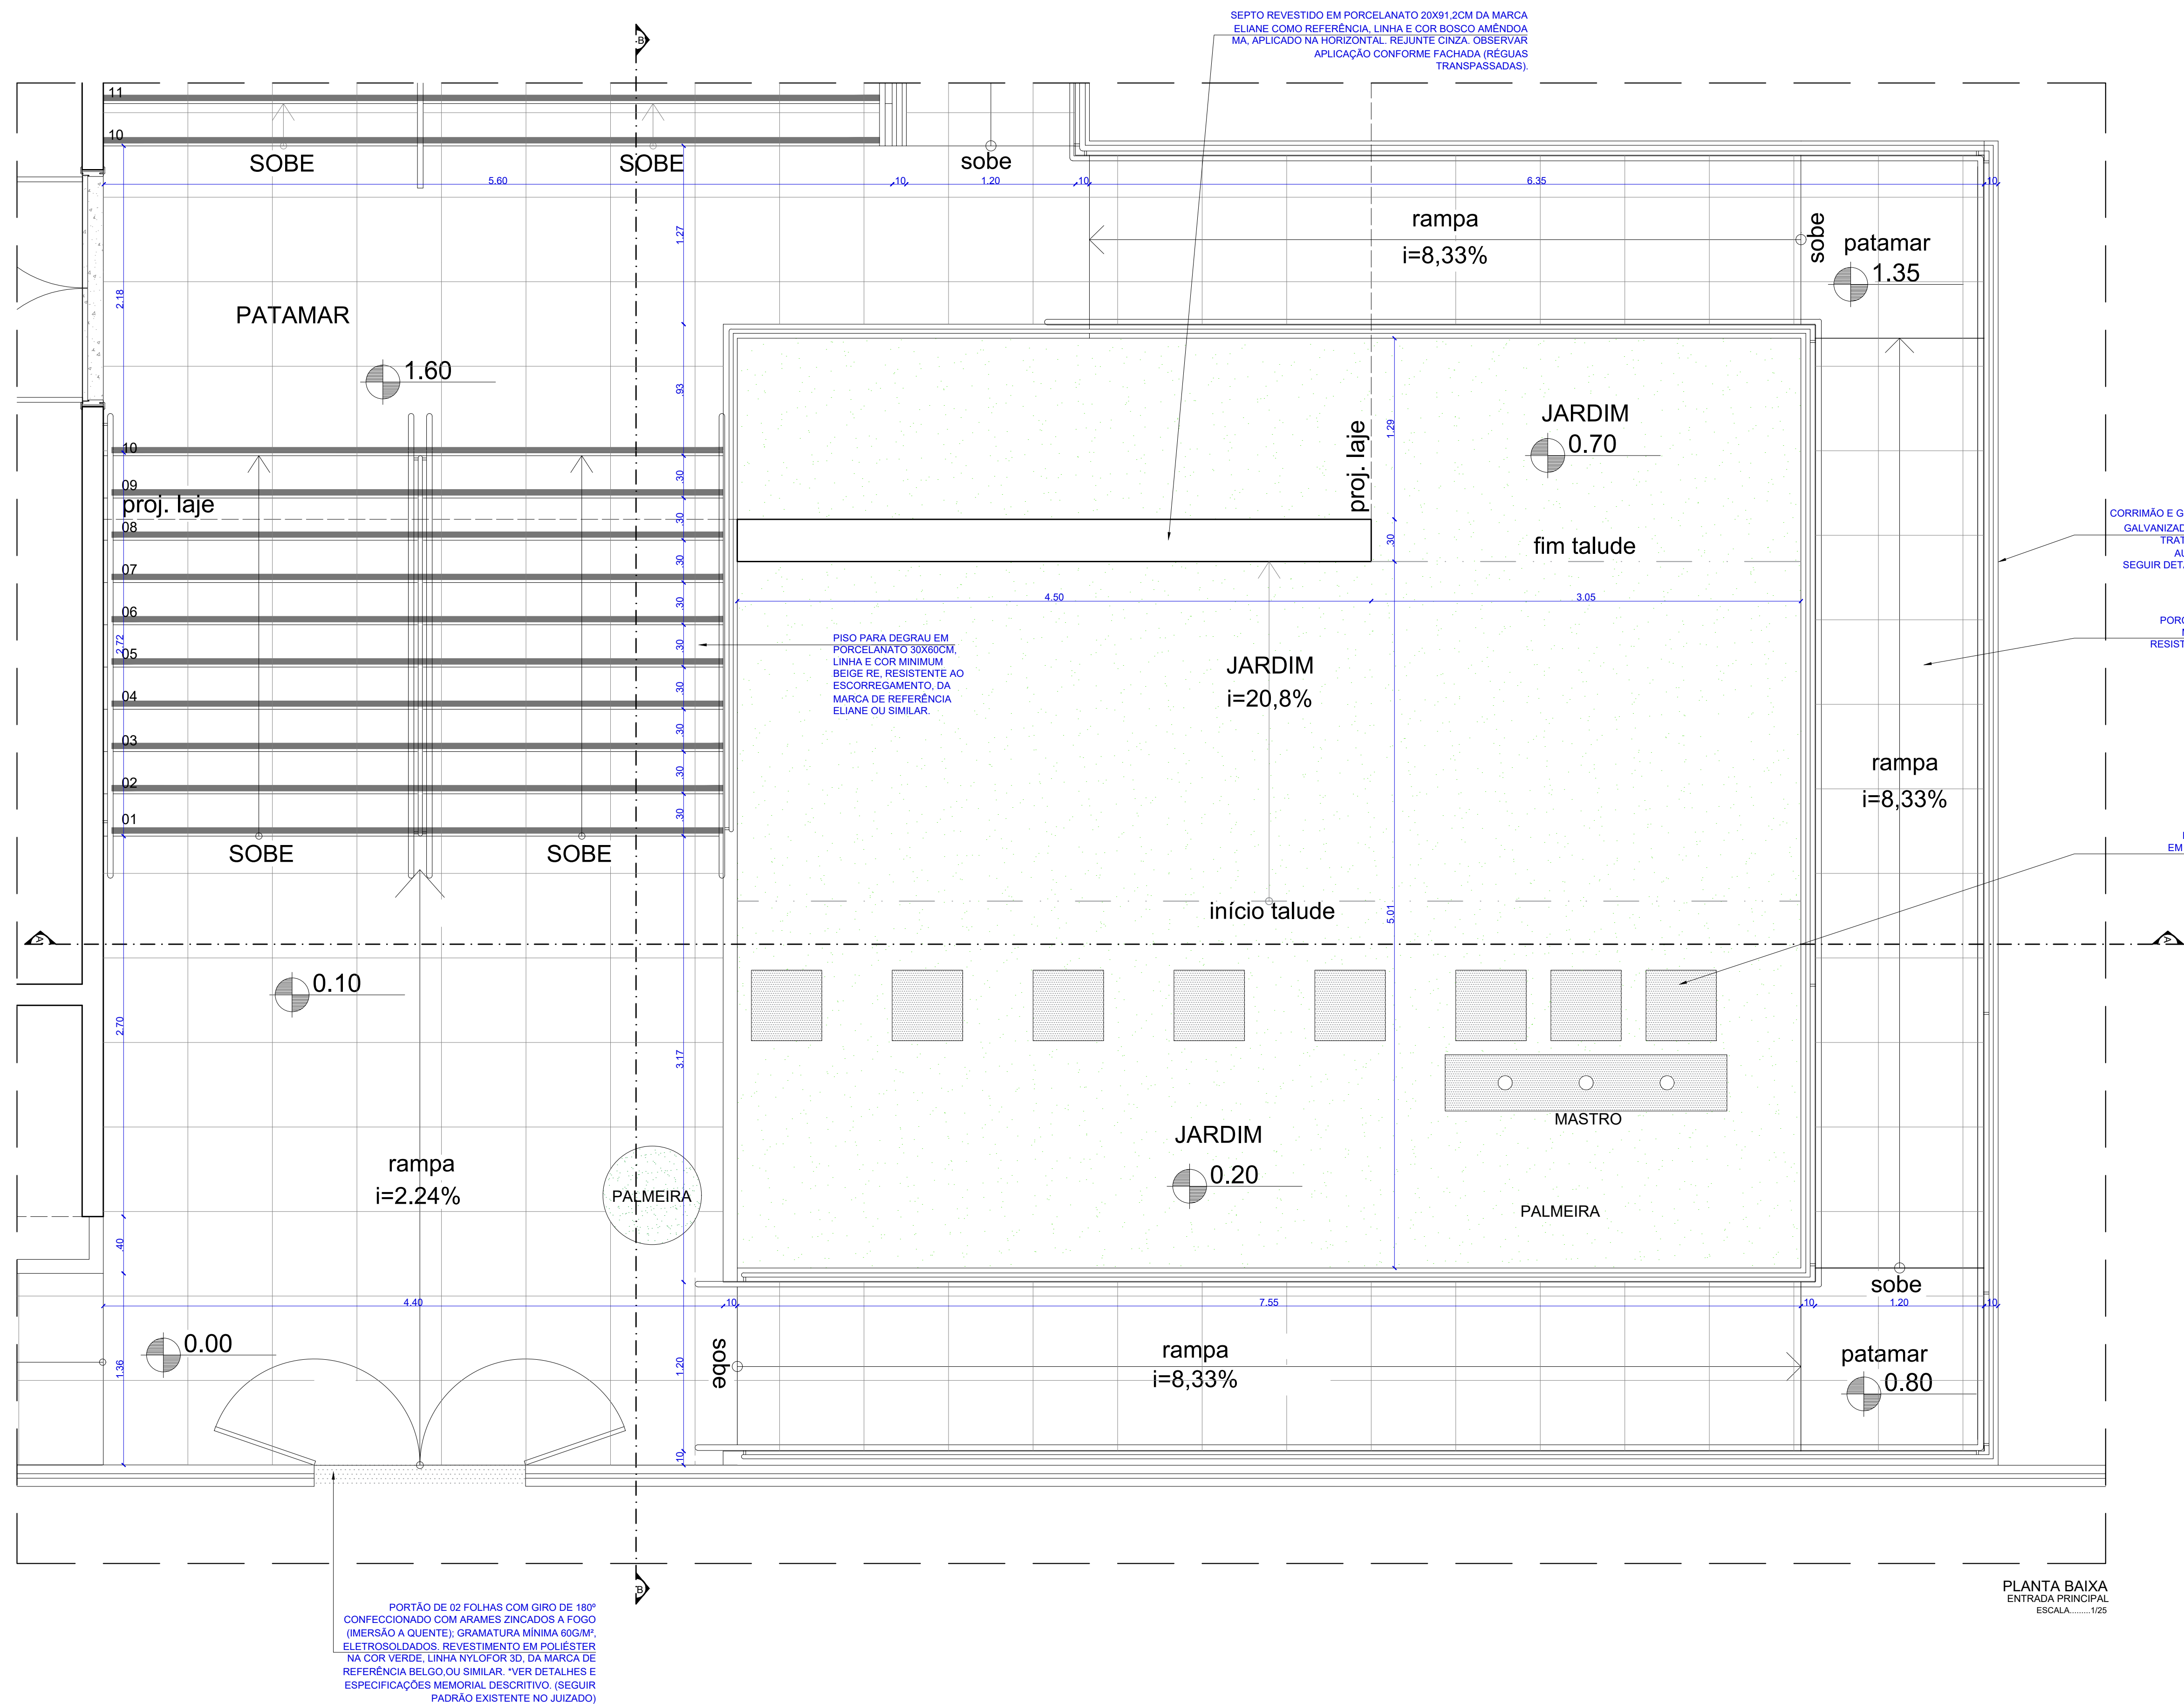

PLANTA BAIXA
ENTRADA PRINCIPAL
ESCALA.....1/25



DCEA

DEPARTAMENTO CENTRAL DE ENGENHARIA E ARQUITETURA

ARQUITETAS:

CLÁUDIA LOPES LISBOA SOUZA
CAU A87073-0

CAROLINA ROCHA MOTA BRUGNERA
CAU A40548-5

JULIANA DE OLIVEIRA PIMENTEL
CAU A37335-4



QUADRO DE REVISÕES:	DATA
1 -	00/00/2017
2 -	00/00/2017
3 -	00/00/2017
4 -	00/00/2017

FÓRUM DA COMARCA DE SANTANA DO IPANEMA

PROJETO DE REFORMA

DETALHES CONSTRUTIVOS	QUADRO DE ÁREAS:		DATA JUNHO / 2023
	ÁREA DO TERRENO	2.982,40m²	ESCALA: INDICADA
	ÁREA COBERTA	523,69m²	
	ÁREA PAVIMENTAÇÃO	298,50m²	
	ÁREA CONSTRUÍDA	915,26m²	
DESENHO: JANINE ALENCAR	ÁREA VERDE	694,86m²	24/38
OBS.: Conferir cotas no local	ÁREA SOLO PERMEÁVEL	1.079,70m²	

DETALHE ACESSO PRINCIPAL

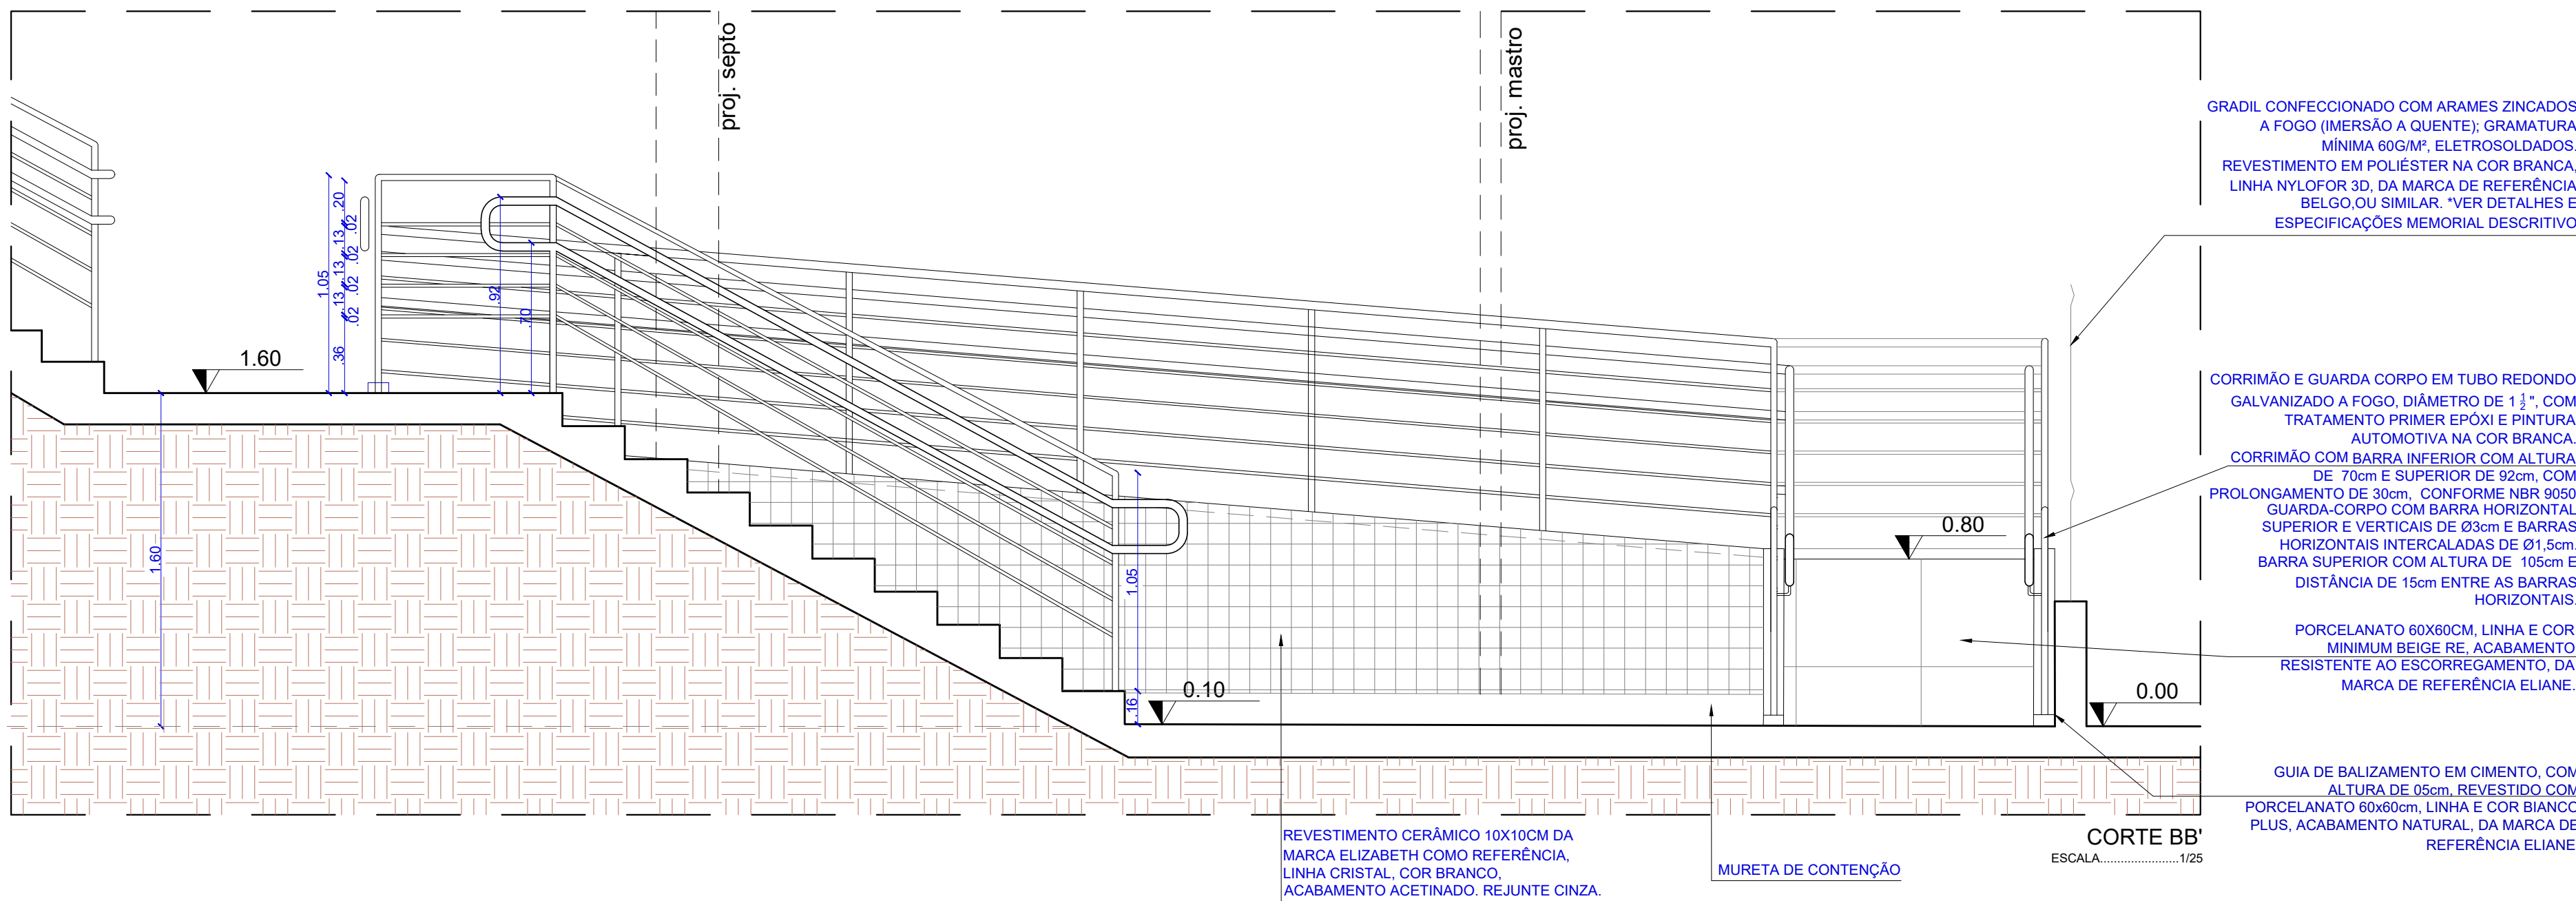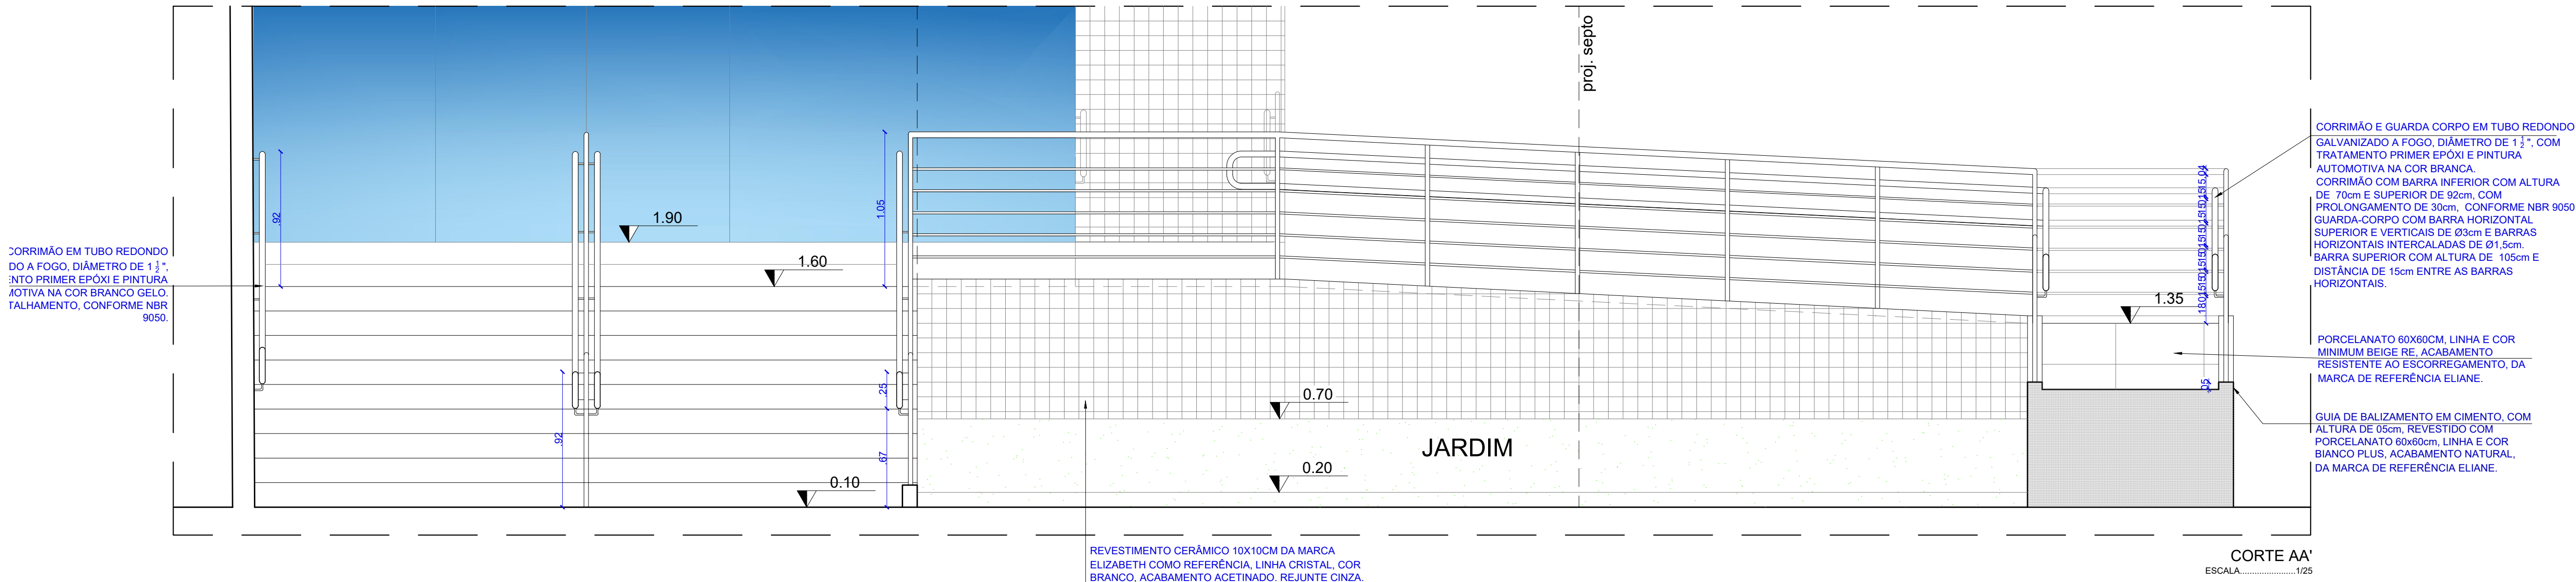

DCEA

DEPARTAMENTO CENTRAL DE ENGENHARIA E ARQUITETURA

ARQUITETAS:

CLAUDIA LOPES LISBOA SOUZA
CAU A87073-9

CAROLINA ROCHA MOTA BRUGNERA
CAU A40548-5

JULIANA DE OLIVEIRA PIMENTEL
CAU A37335-4

QUADRO DE REVISÕES:



	DATA
1 -	00/00/2017
2 -	00/00/2017
3 -	00/00/2017
4 -	00/00/2017

FÓRUM DA COMARCA DE SANTANA DO IPANEMA

PROJETO DE REFORMA

DETALHES CONSTRUTIVOS	QUADRO DE ÁREAS:		DATA JUNHO / 2023
	ÁREA DO TERRENO	2.982,40m²	ESCALA:
DESENHO: JANINE ALENCAR	ÁREA COBERTA	623,69m²	INDICADA
	ÁREA PAVIMENTAÇÃO	298,50m²	
	ÁREA CONSTRUIDA	915,26m²	
OBS.: Conferir cotas no local	ÁREA VERDE	894,86m²	25/38
	ÁREA SOLO PERMEÁVEL	1.079,70m²	

DETALHE TRIBUNAL DO JÚRI

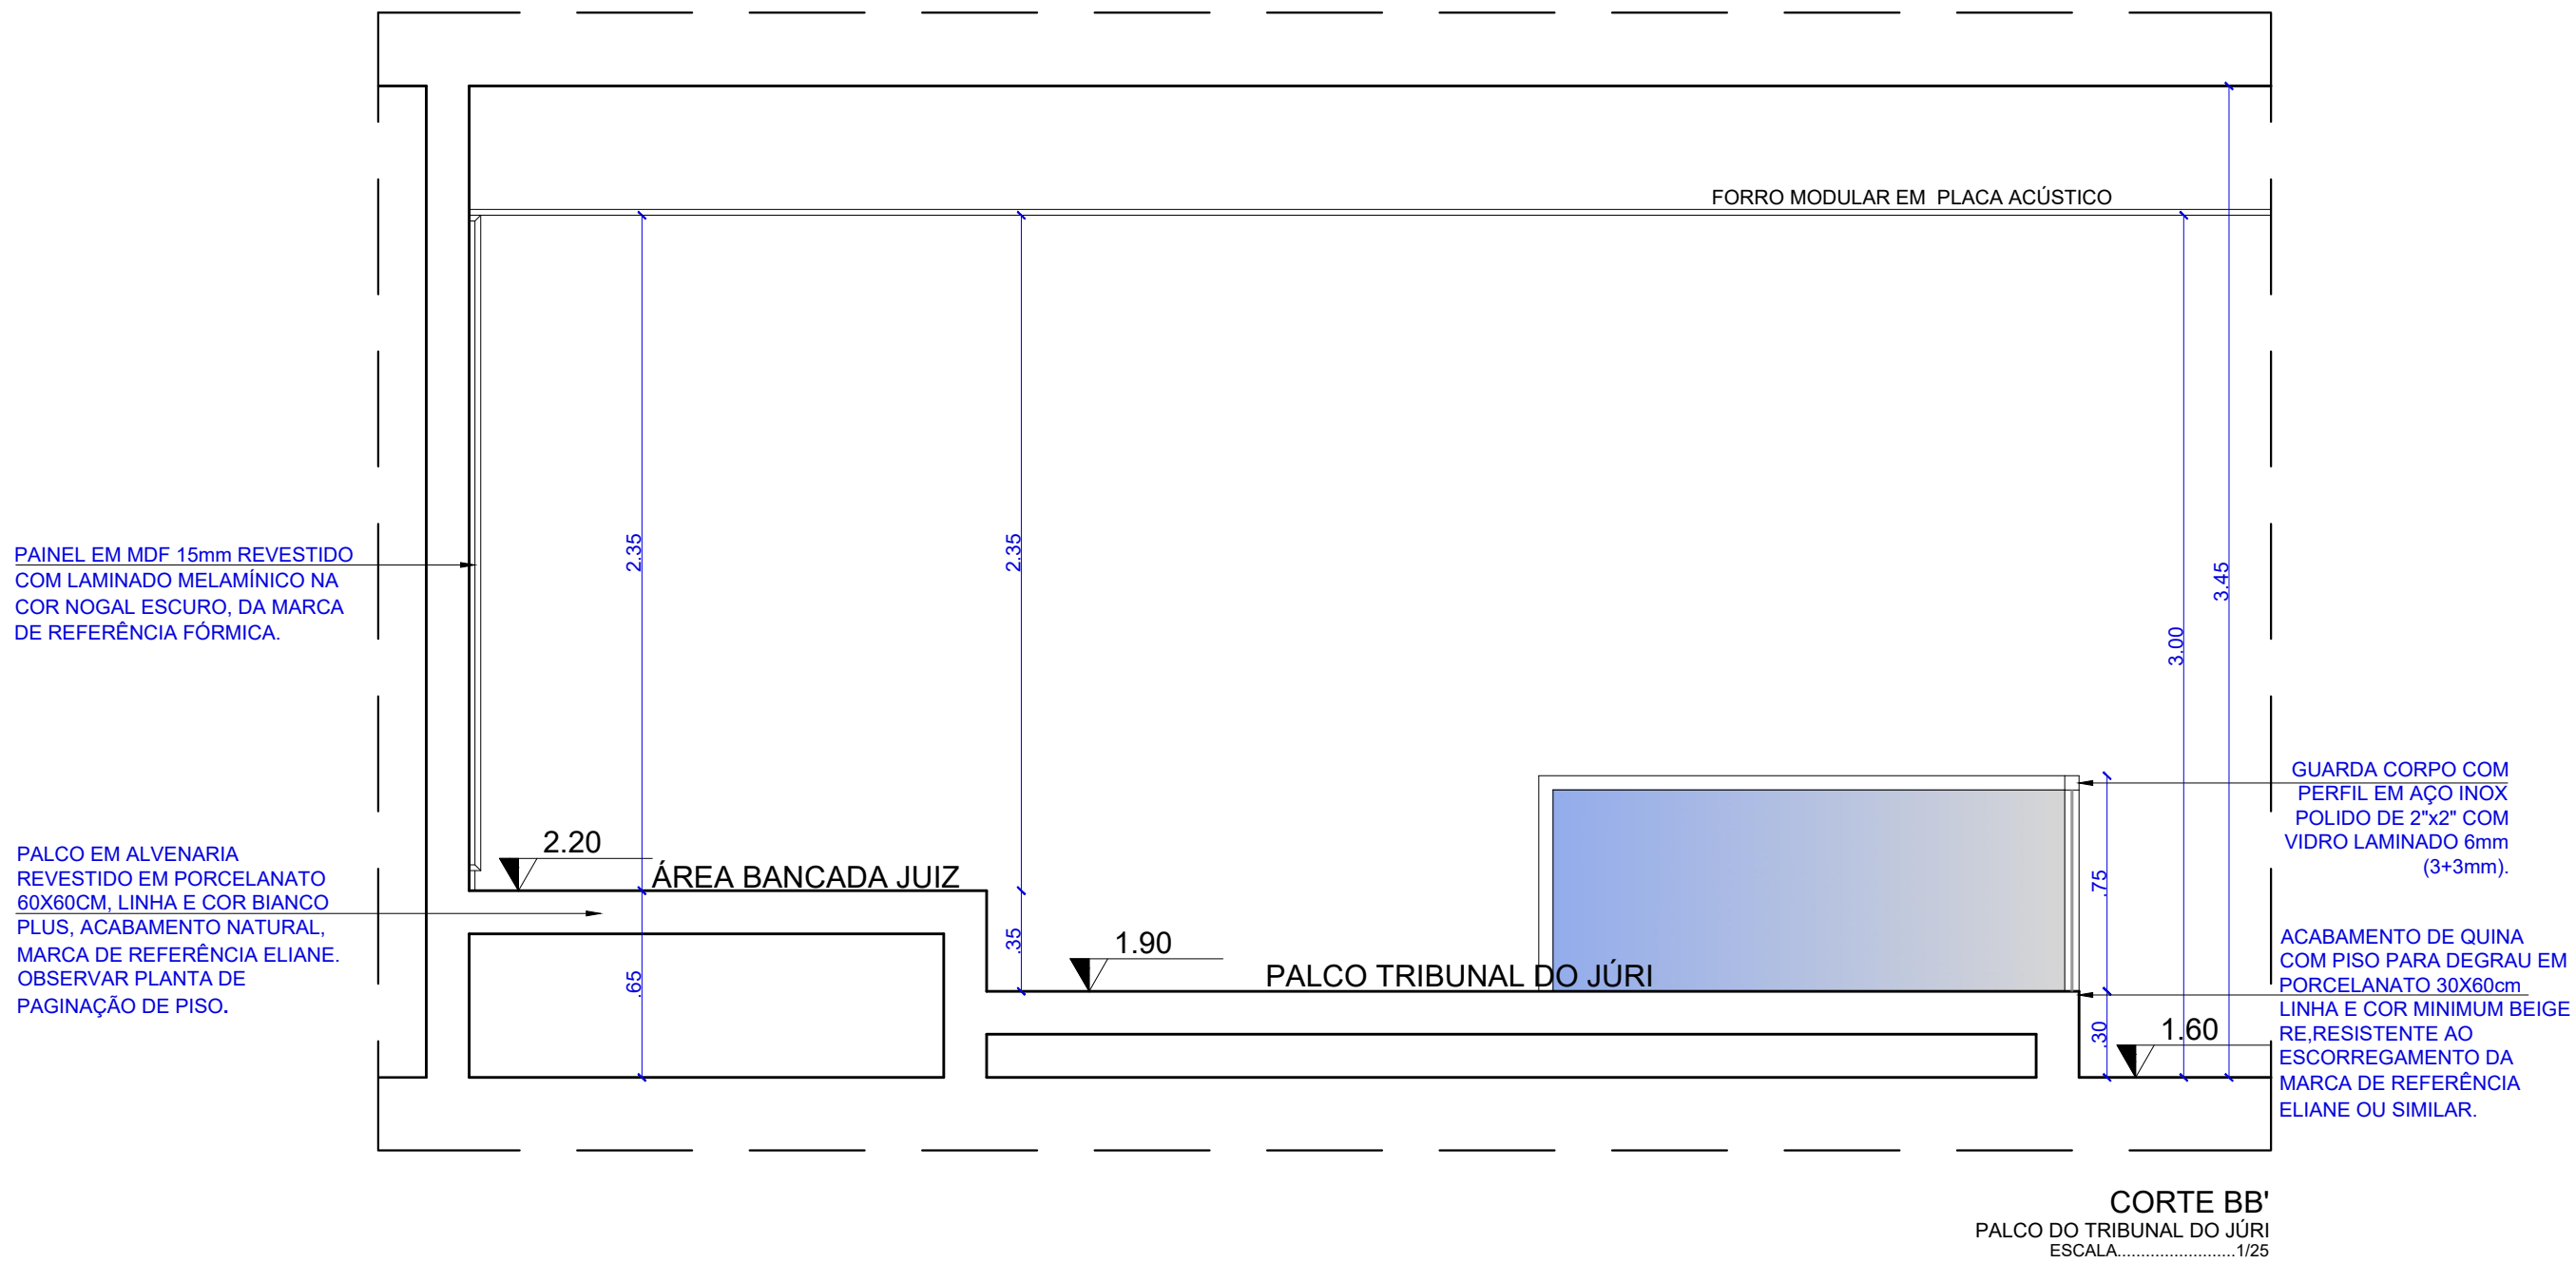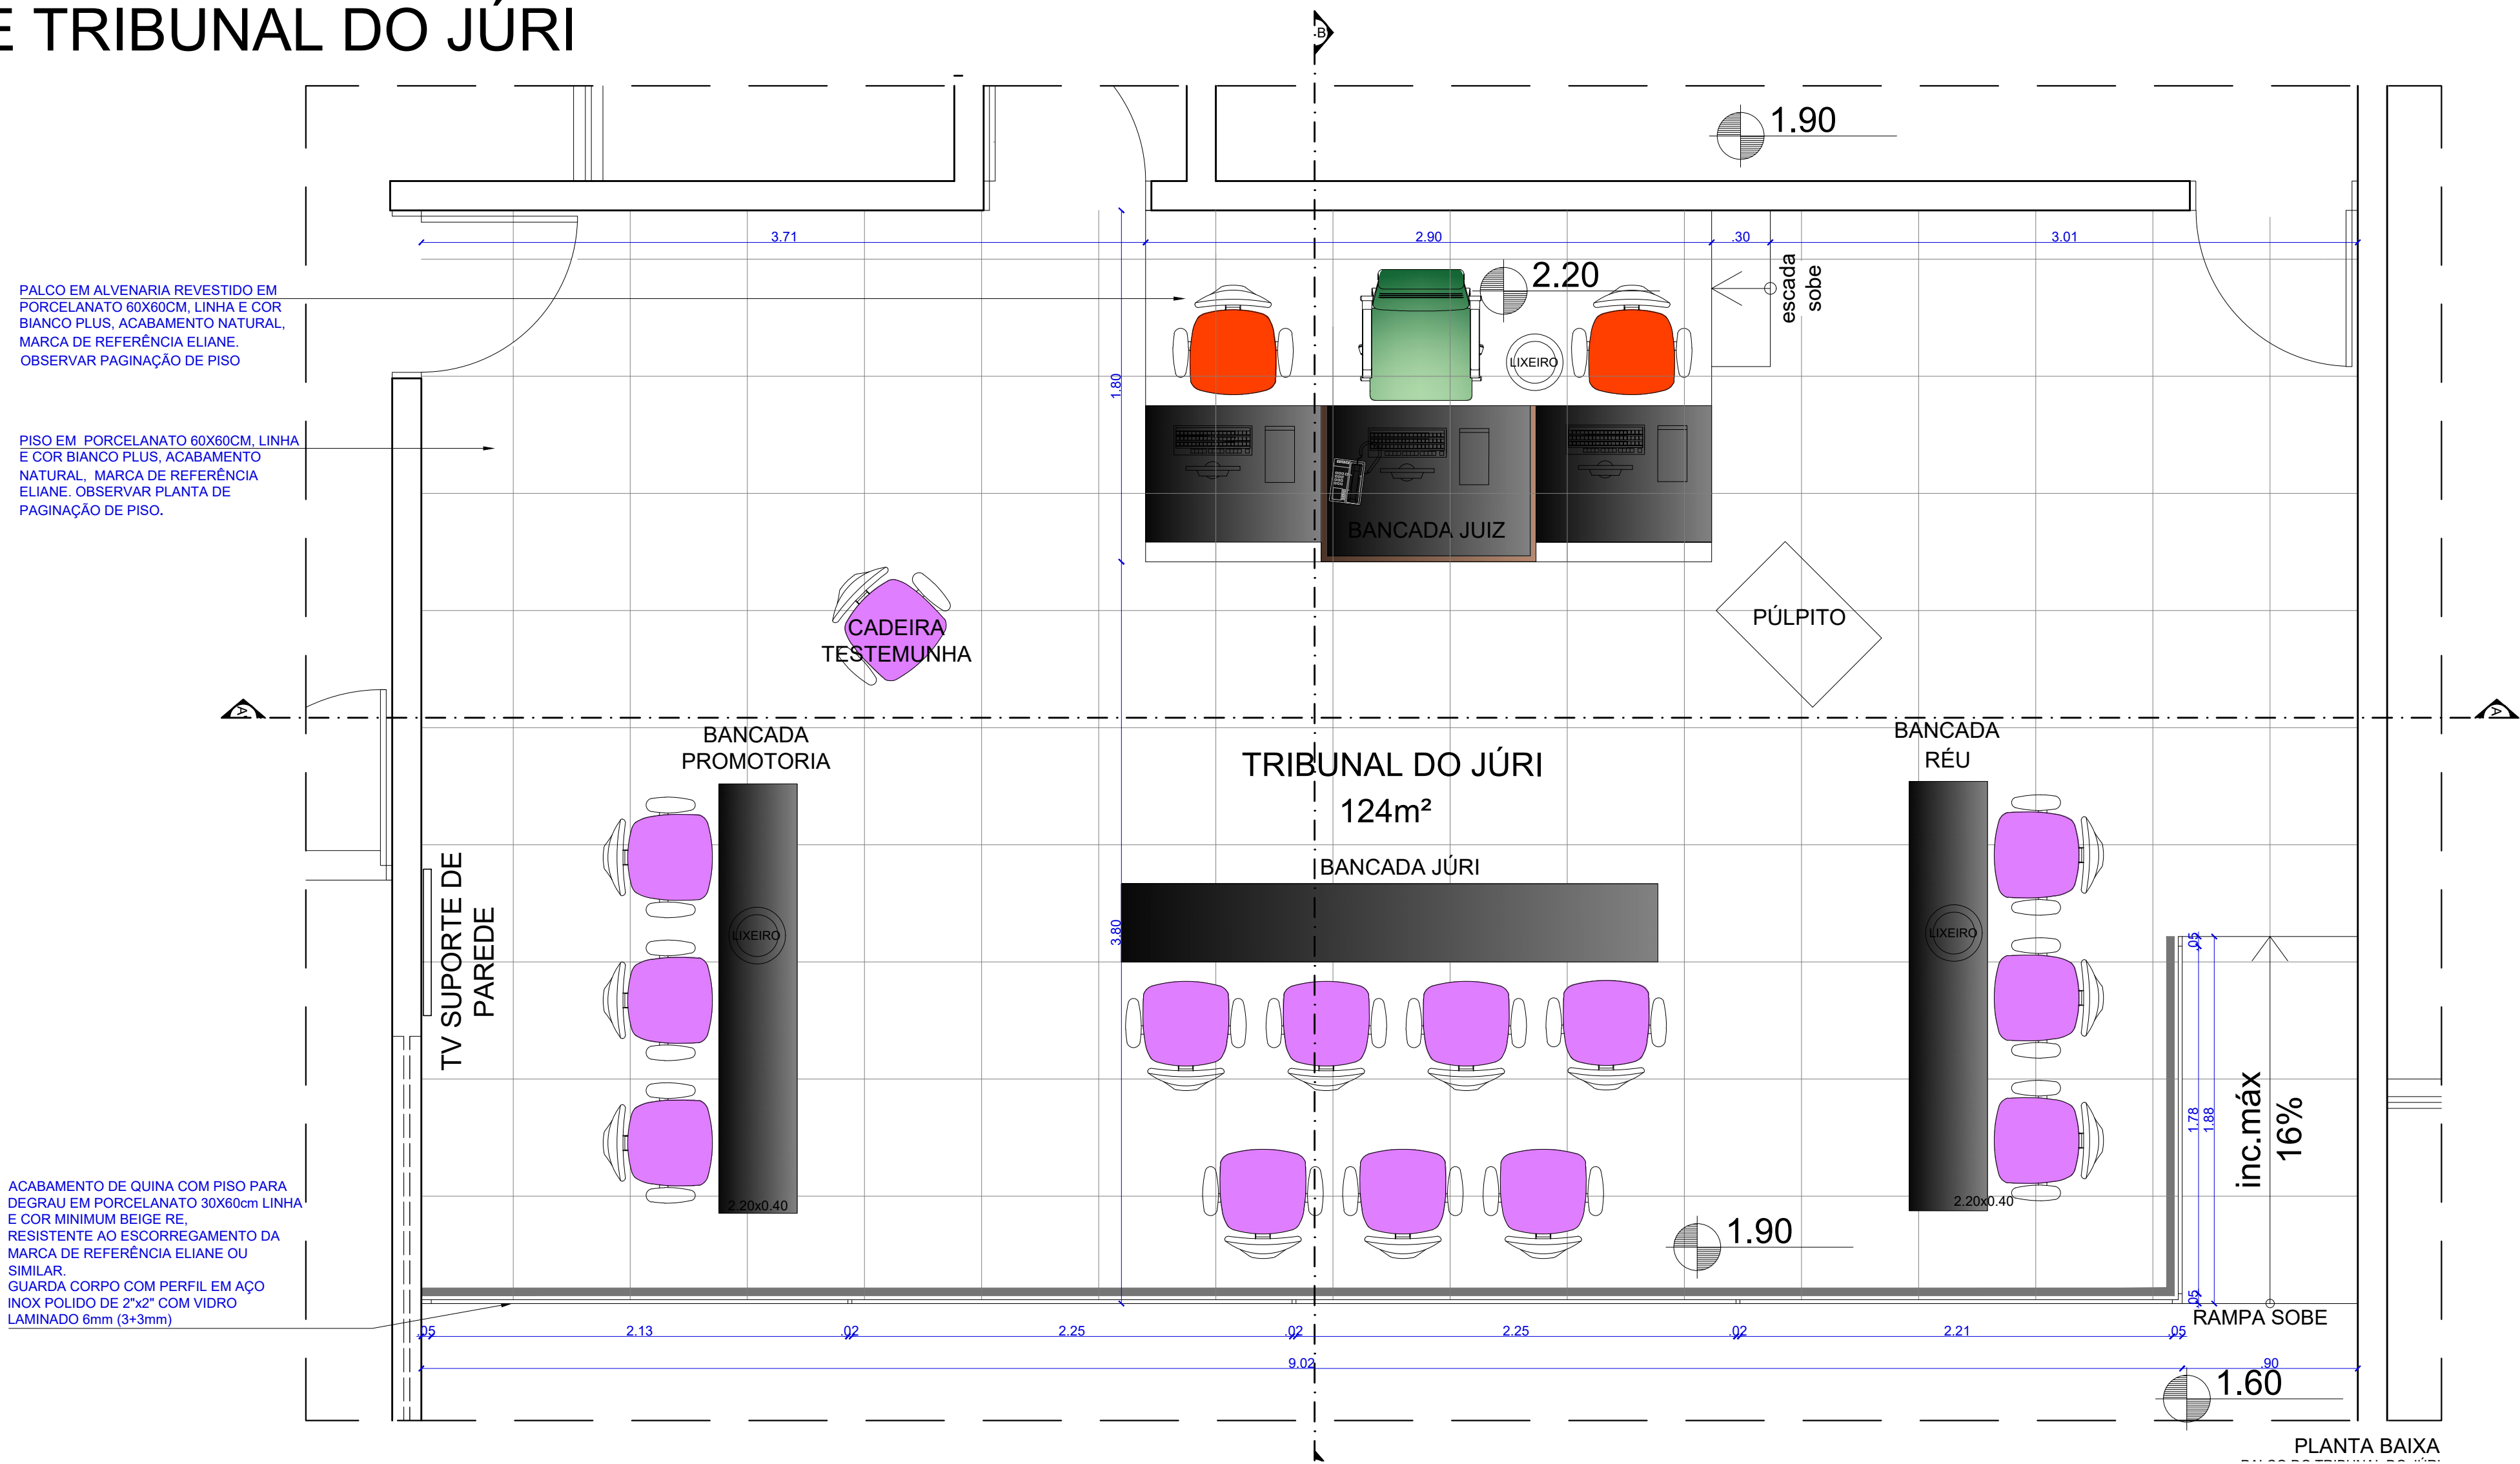

DCEA
DEPARTAMENTO CENTRAL DE ENGENHARIA E ARQUITETURA

ARQUITETAS:

CLÁUDIA LOPES LISBOA SOUZA
CAU A87073-9

CAROLINA ROCHA MOTA BRUGNERA
CAU A40548-5



JULIANA DE OLIVEIRA PIMENTEL
CAU A37335-4

QUADRO DE REVISÕES:		DATA
1 -		00/00/2017
2 -		00/00/2017
3 -		00/00/2017
4 -		00/00/2017

FÓRUM DA COMARCA DE SANTANA DO IPANEMA

PROJETO DE REFORMA

DETALHES CONSTRUTIVOS	QUADRO DE ÁREAS:		DATA JUNHO / 2023
	ÁREA DO TERRENO	2.982,40m²	ESCALA:
DESENHO: JANINE ALENCAR	ÁREA COBERTA	623,69m²	INDICADA
	ÁREA PAVIMENTAÇÃO	298,50m²	
	ÁREA CONSTRUÍDA	915,26m²	
OBS.: Conferir cotas no local	ÁREA VERDE	894,86m²	26/38
	ÁREA SOLO PERMEÁVEL	1.079,70m²	

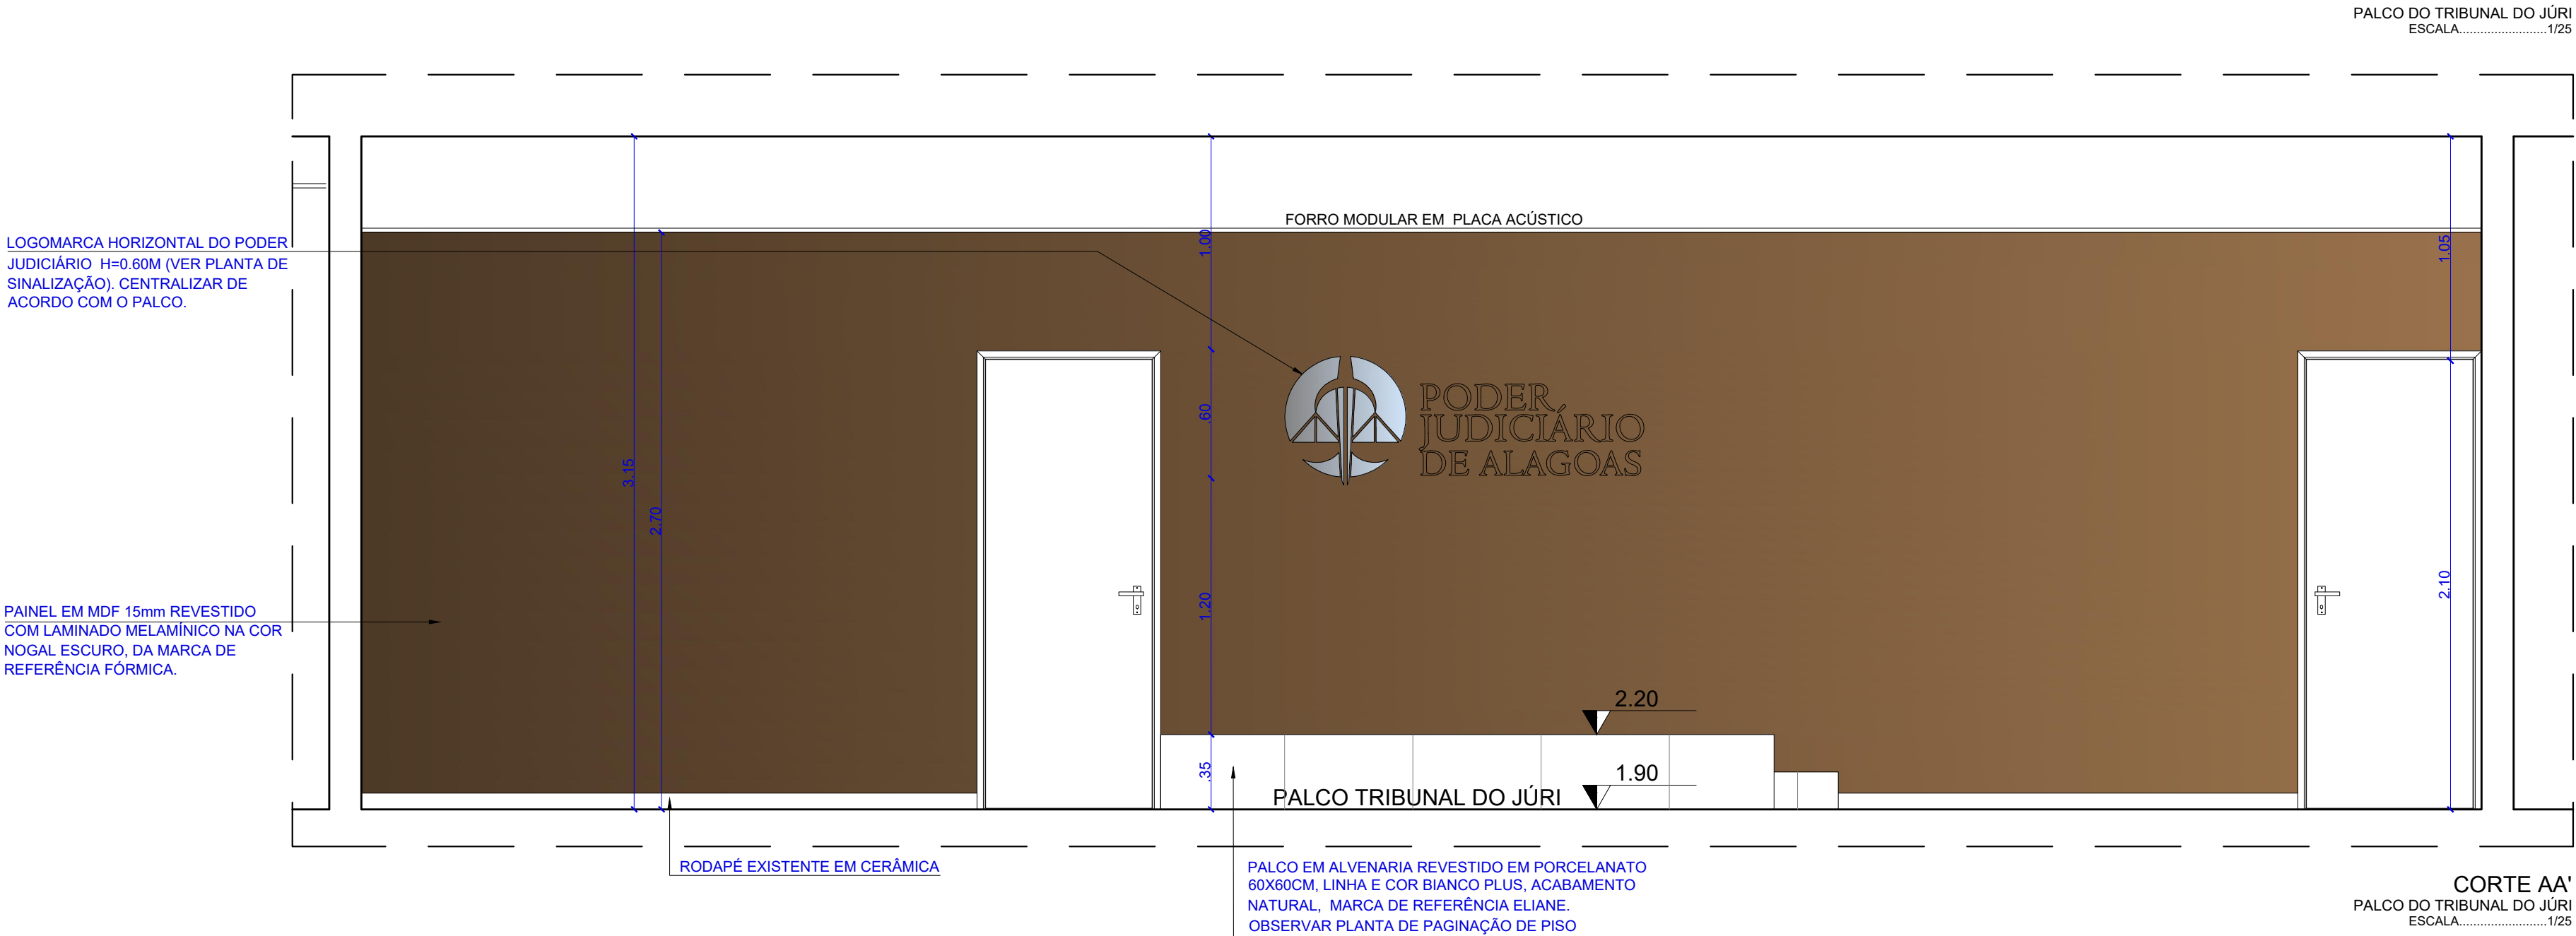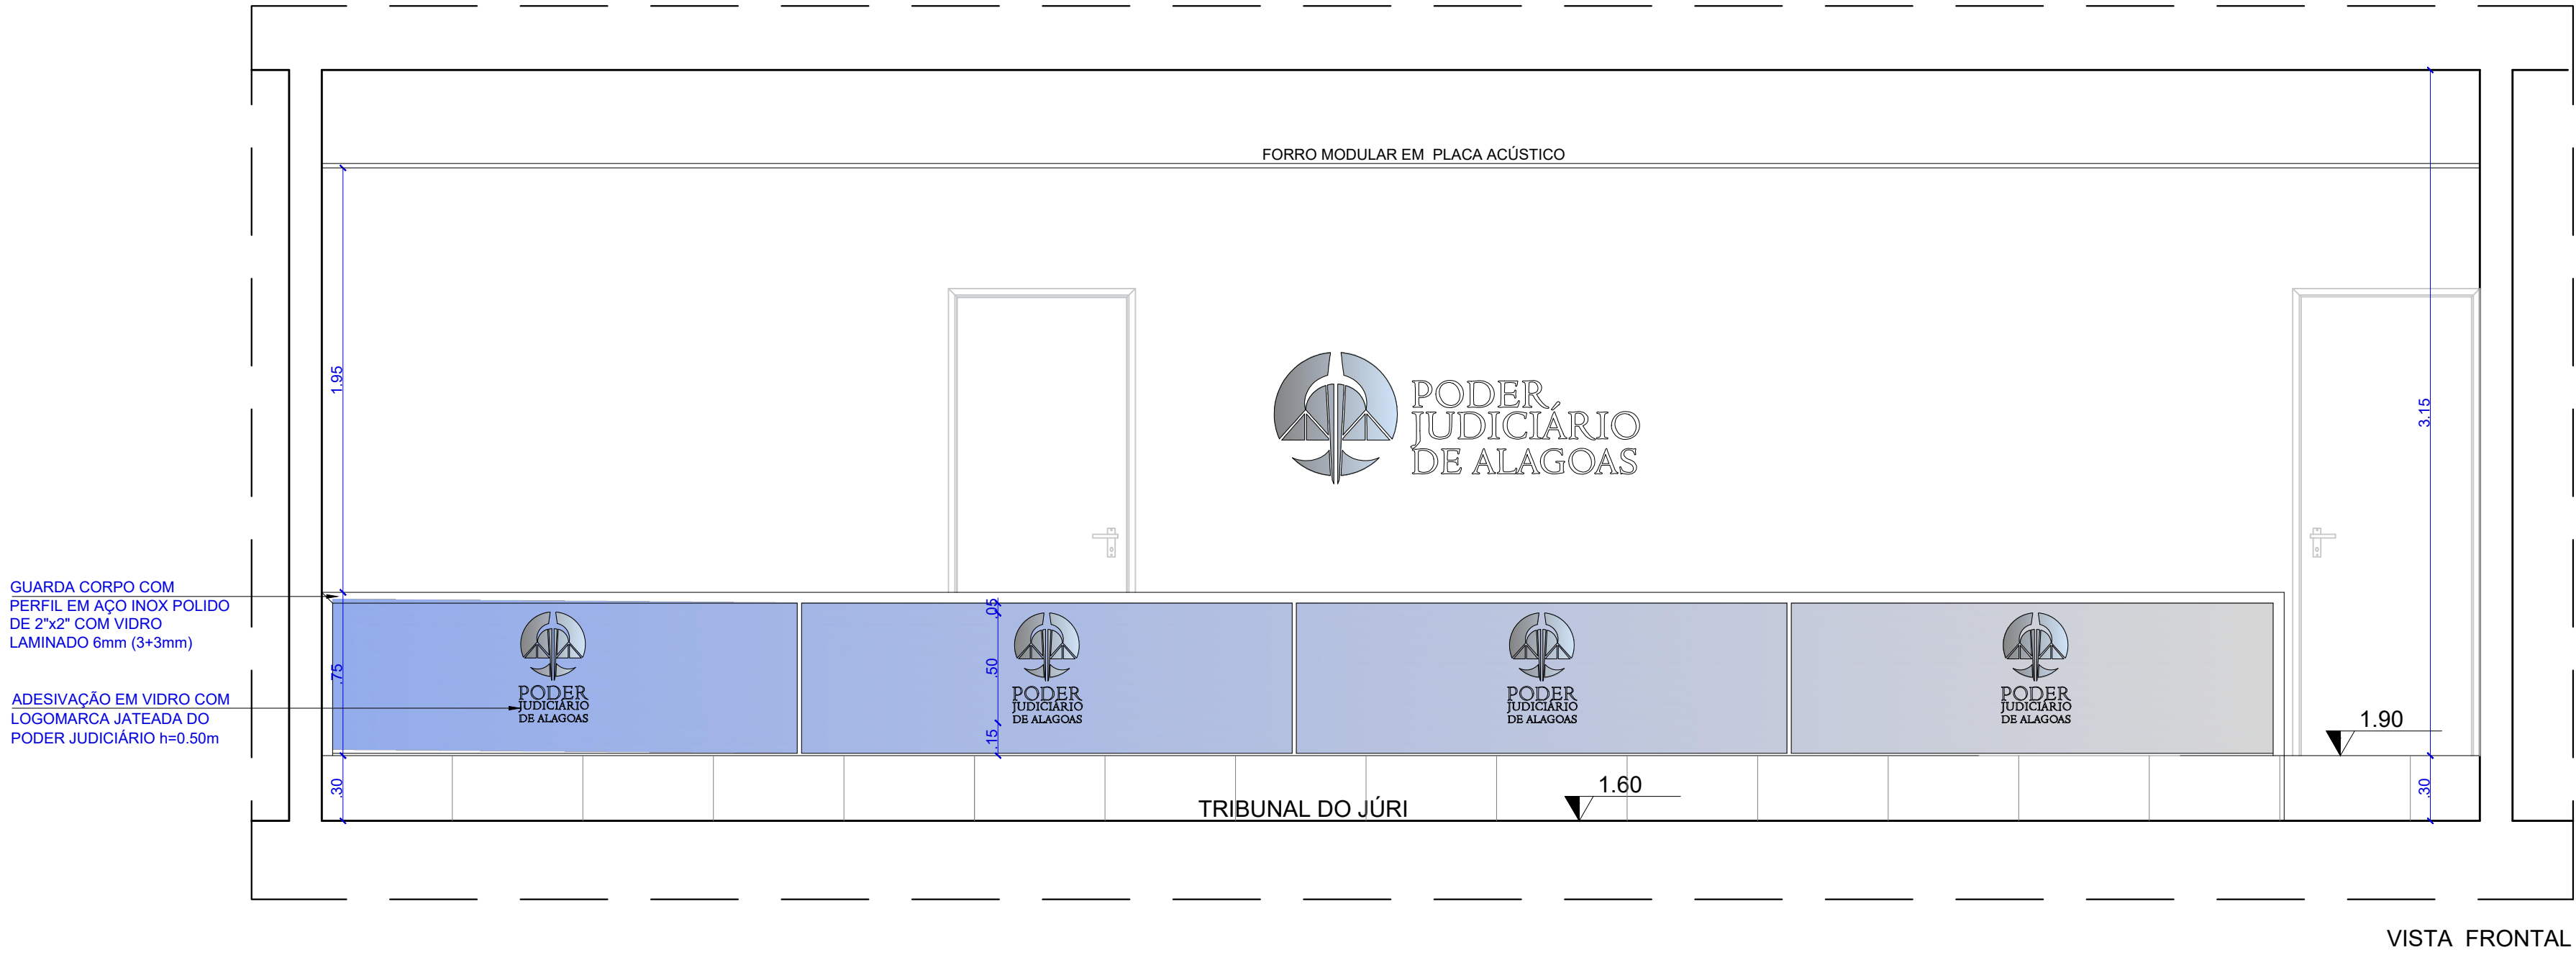

DCEA
DEPARTAMENTO CENTRAL DE ENGENHARIA E ARQUITETURA

ARQUITETAS:

CLÁUDIA LOPES LISBOA SOUZA
CAU A87073-9

CAROLINA ROCHA MOTA BRUGNERA
CAU A40548-5

JULIANA DE OLIVEIRA PIMENTEL
CAU A37335-4

QUADRO DE REVISÕES:		DATA
1 -		00/00/2017
2 -		00/00/2017
3 -		00/00/2017
4 -		00/00/2017

FÓRUM DA COMARCA DE SANTANA DO IPANEMA


PROJETO DE REFORMA

DETALHES CONSTRUTIVOS	QUADRO DE ÁREAS:		DATA JUNHO / 2023
	ÁREA DO TERRENO	2.982,40m²	ESCALA:
DESENHO: JANINE ALENCAR	ÁREA COBERTA	623,69m²	INDICADA
	ÁREA PAVIMENTAÇÃO	298,50m²	
	ÁREA CONSTRUIDA	915,26m²	
	ÁREA VERDE	894,86m²	
OBS.: Conferir cotas no local	ÁREA SOLO PERMEÁVEL	1.079,70m²	27/38


WC PÚBLICO FEMININO TÉRREO

ESPECIFICAÇÕES BANHEIROS MASCULINO SERVIDORES			
CÓD.	ITEM	MATERIAL	QUANT.
01	CUBA DA PIA	Cuba de sobrepor redonda, na cor branca, Ø36cm, ref. 10159 da marca de referência Incepa.	01
02	BANCADA, TESTEIRA, RODAMÃO E DIVISÓRIA .	Granito Verde Ubatuba 20mm polido.	Ver desenho
03	TORNEIRA	Torneira de bancada fechamento automático, ref.1173.C, linha Decamatic Eco, da marca de referência Deca ou similar.	01
04	VASO SANITÁRIO	Vaso com caixa acoplada de duplo acionamento Ref. 71355, completo com assento sanitário, linha Eco, marca de referência Celite ou similar.	01
05	ESPELHO	Espelho 4mm, colado com manta antiferrugem e acabamento lapidado.	01
06	SABONETEIRA	Dispenser para sabonete líquido com reservatório de 800ml, na cor branca	01
07	PORTA PAPEL TOALHA	Dispenser para papel toalha interfolhas, capacidade 02 ou 03 dobras, na cor branca	01
08	PORTA PAPEL HIGIÊNICO	Dispenser tipo rolo (300/500m) para papel higiênico, na cor branca	01
09	PISO	Porcelanato 60x60cm, linha e cor Bianco Plus, acabamento natural, marca de referência Eliane.	Ver paginação
10	PAREDE	Revestimento cerâmico 33,5x60cm, linha Monte Bianco AC, marca de referência Eliane.	Ver paginação
11	DETALHE PAREDE WC	Revestimento cerâmico 5x10cm, Lux Verde claro, marca de referência Elizabeth.	Ver paginação


OBS.: Ralo, sifão, duchas higiênicas e dispensers estão especificados no Memorial de especificações anexo.

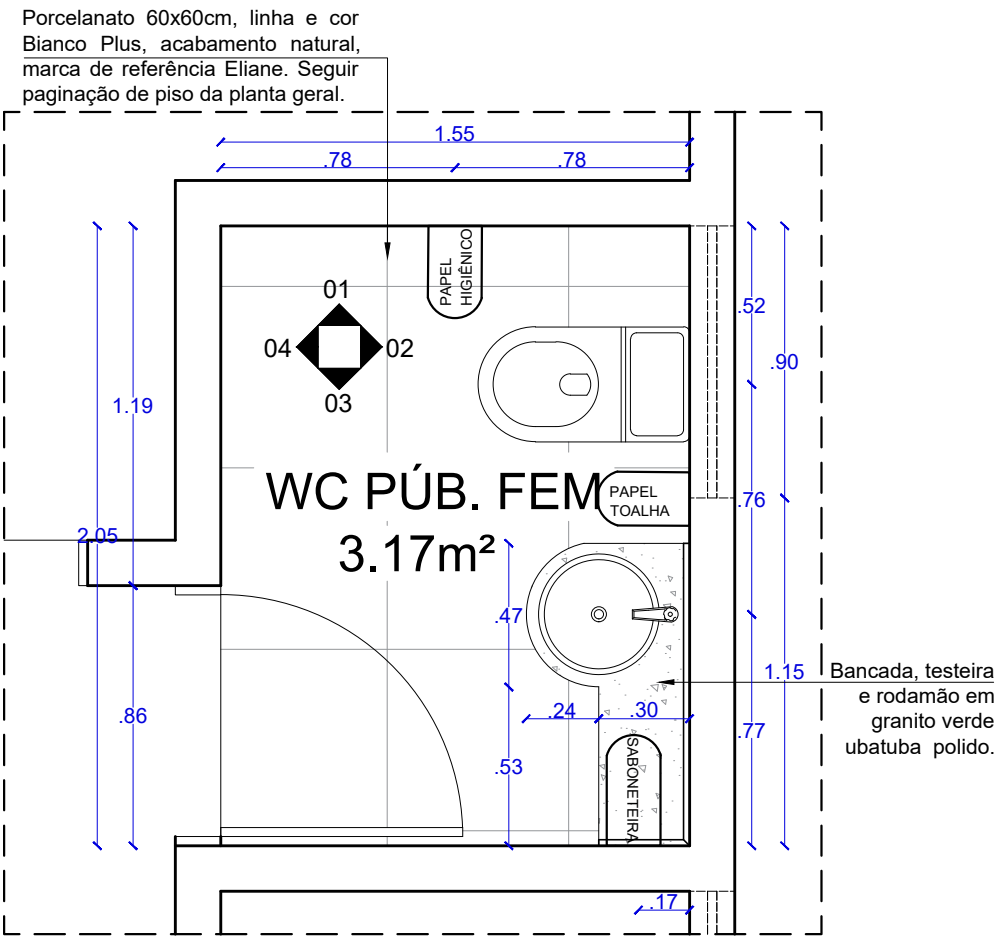


PLANTA BAIXA WC PUB. FEMININO TÉRREO ESCALA.....1/25

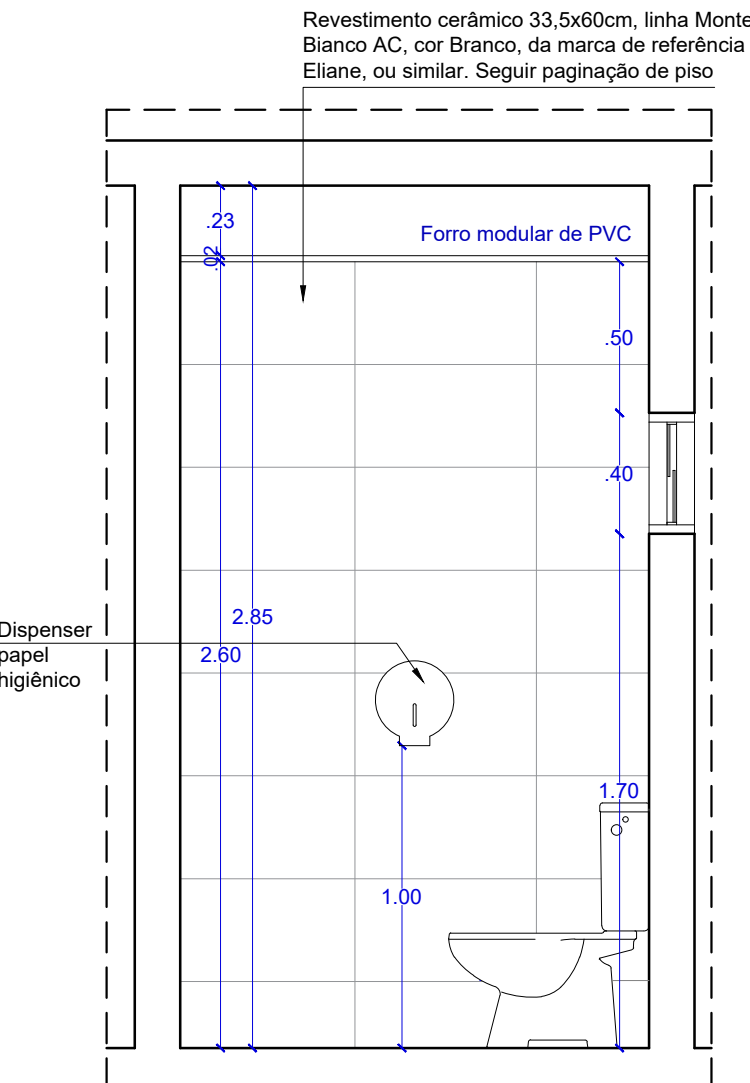


VISTA 01 WC PUB. FEMININO TÉRREO ESCALA.....1/25

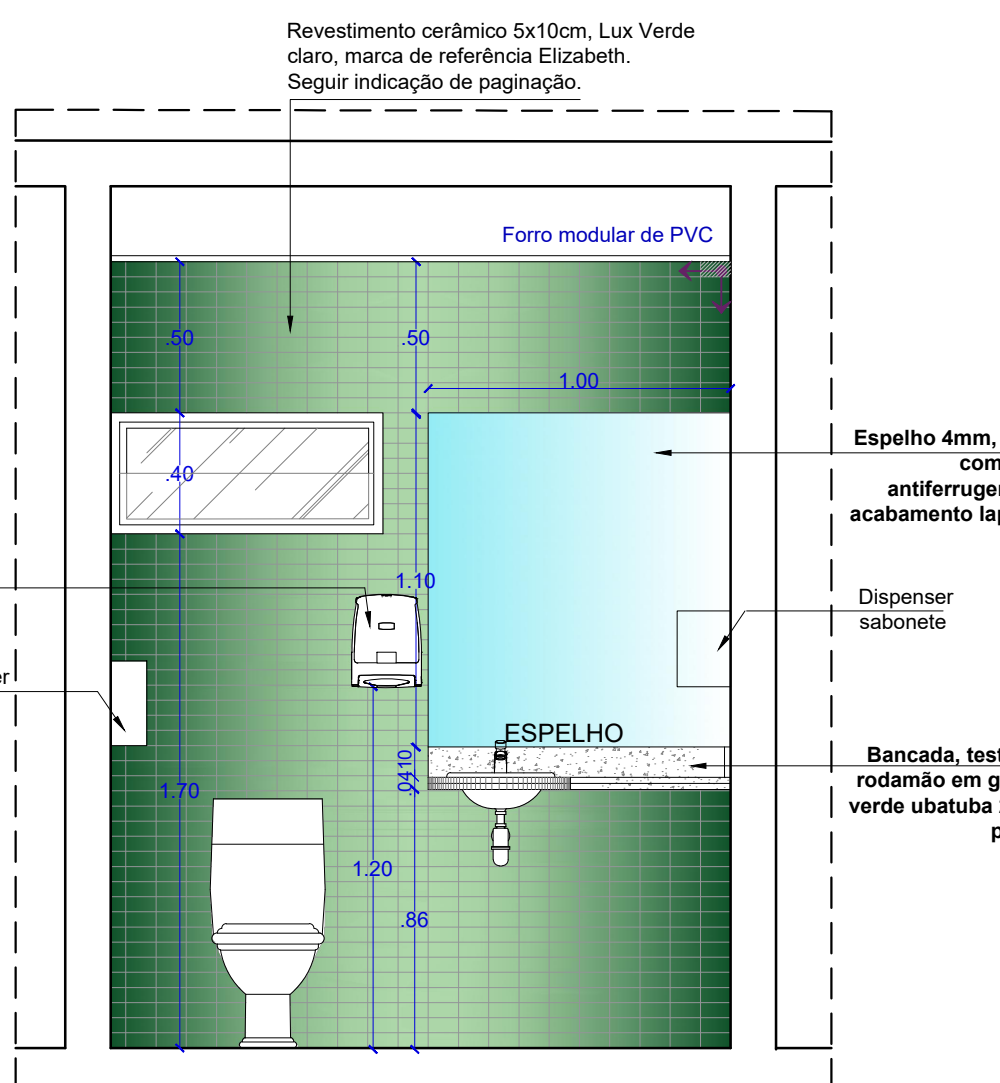

VISTA 02 WC PUB. FEMININO TÉRREO ESCALA.....1/25

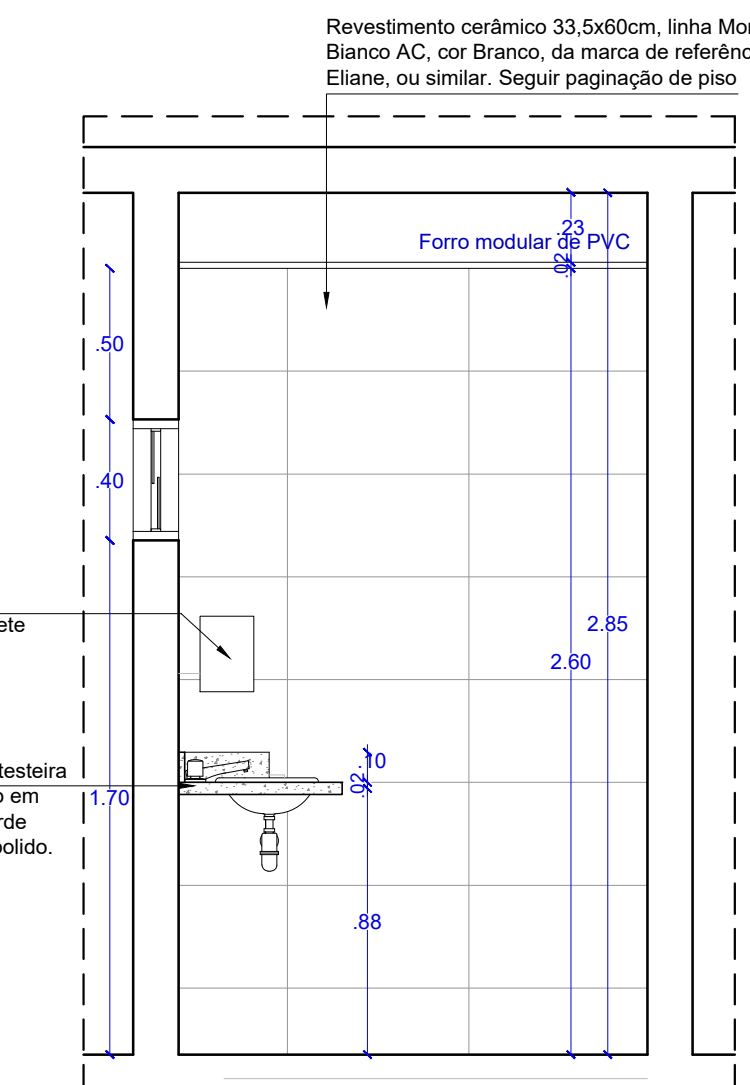

VISTA 03 WC PUB. FEMININO TÉRREO ESCALA.....1/25

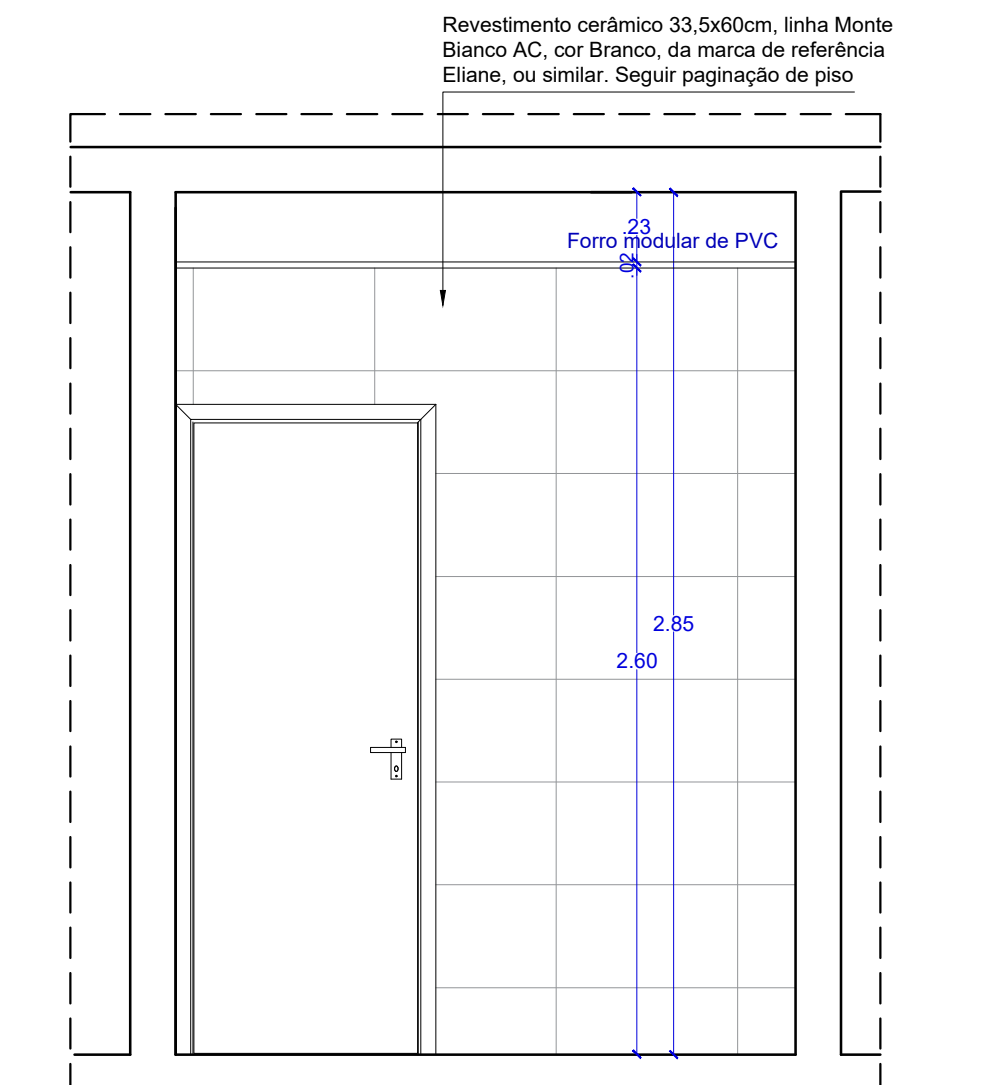


VISTA 04 WC PUB. FEMININO TÉRREO ESCALA.....1/25


WC PÚBL. MASCULINO TÉRREO

ESPECIFICAÇÕES BANHEIRO MASCULINO PÚBLICO			
CÓD.	ITEM	MATERIAL	QUANT.
01	CUBA DA PIA	Cuba de sobrepor redonda, na cor branca, Ø36cm, ref. 10159 da marca de referência Incepa.	01
02	BANCADA, TESTEIRA, RODAMÃO E DIVISÓRIA .	Granito Verde Ubatuba 20mm polido.	Ver desenho
03	TORNEIRA	Torneira de bancada fechamento automático, ref.1173.C, linha Decamatic Eco, da marca de referência Deca ou similar.	01
04	VASO SANITÁRIO	Vaso com caixa acoplada de duplo acionamento Ref. 71355, completo com assento sanitário, linha Eco, marca de referência Celite ou similar.	01
05	ESPELHO	Espelho 4mm, colado com manta antiferrugem e acabamento lapidado.	01
06	SABONETEIRA	Dispenser para sabonete líquido com reservatório de 800ml, na cor branca	01
07	PORTA PAPEL TOALHA	Dispenser para papel toalha interfolhas, capacidade 02 ou 03 dobras, na cor branca	01
08	PORTA PAPEL HIGIÊNICO	Dispenser tipo rolo (300/500m) para papel higiênico, na cor branca	01
09	PISO	Porcelanato 60x60cm, linha e cor Bianco Plus, acabamento natural, marca de referência Eliane.	Ver paginação
10	PAREDE	Revestimento cerâmico 33,5x60cm, linha Monte Bianco AC, marca de referência Eliane.	Ver paginação
11	DETALHE PAREDE WC	Revestimento cerâmico 5x10cm, Lux Verde claro, marca de referência Elizabeth.	Ver paginação
12	MICTÓRIO	x	01
13	PORTAS INTERNAS	Porta em laminado estrutural TS 10mm na cor Platina-L139, dupla face, acabamento texturizado, dobradiças de alumínio e fechos, da linha Novo Alcoplac, da marca de referência Neocom System, ou similar	01


OBS.: Ralo, sifão, duchas higiênicas e dispensers estão especificados no Memorial de especificações anexo.

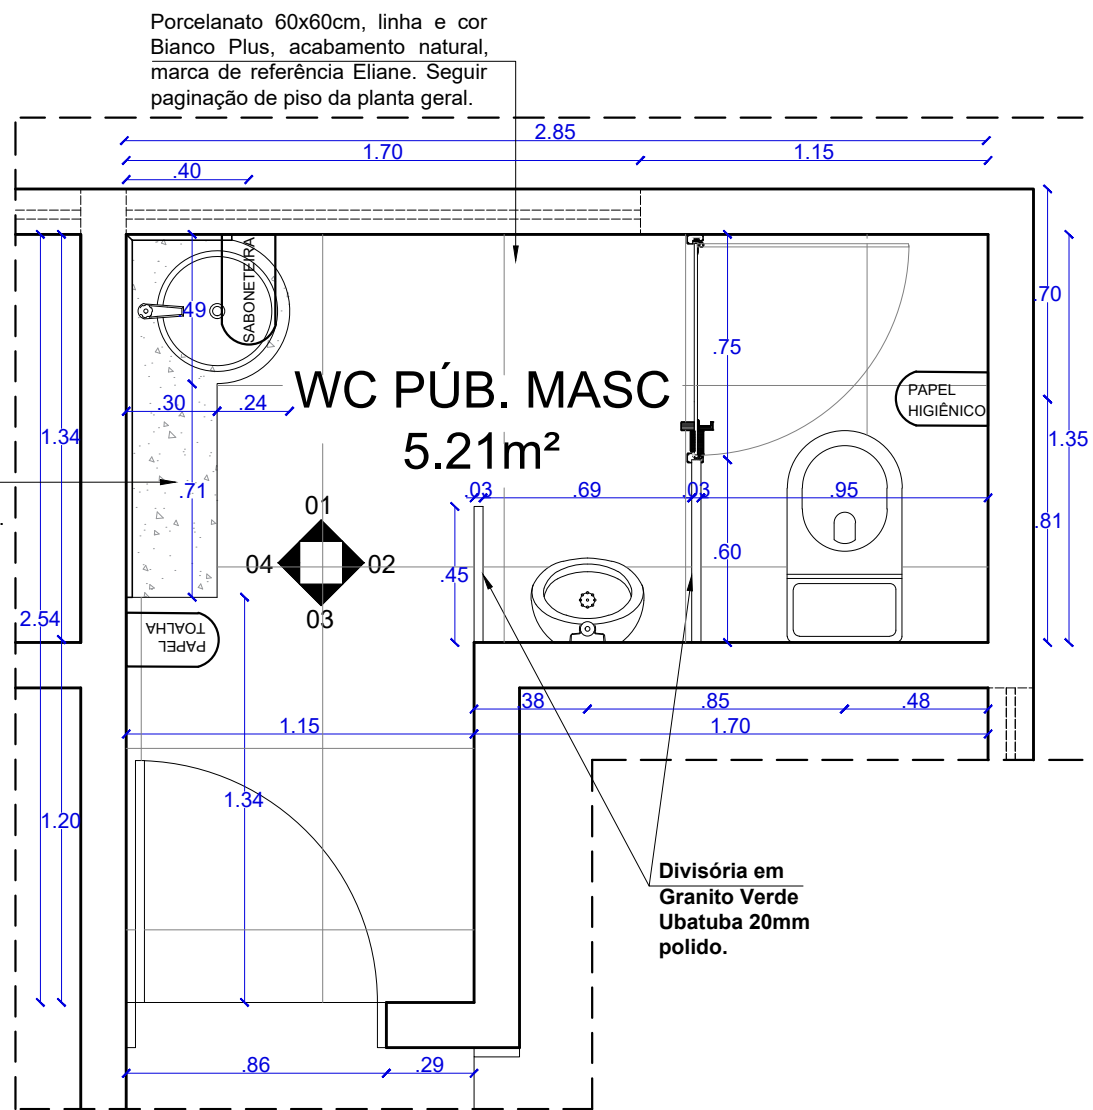


PLANTA BAIXA WC PUB. MASCULINO TÉRREO ESCALA.....1/25

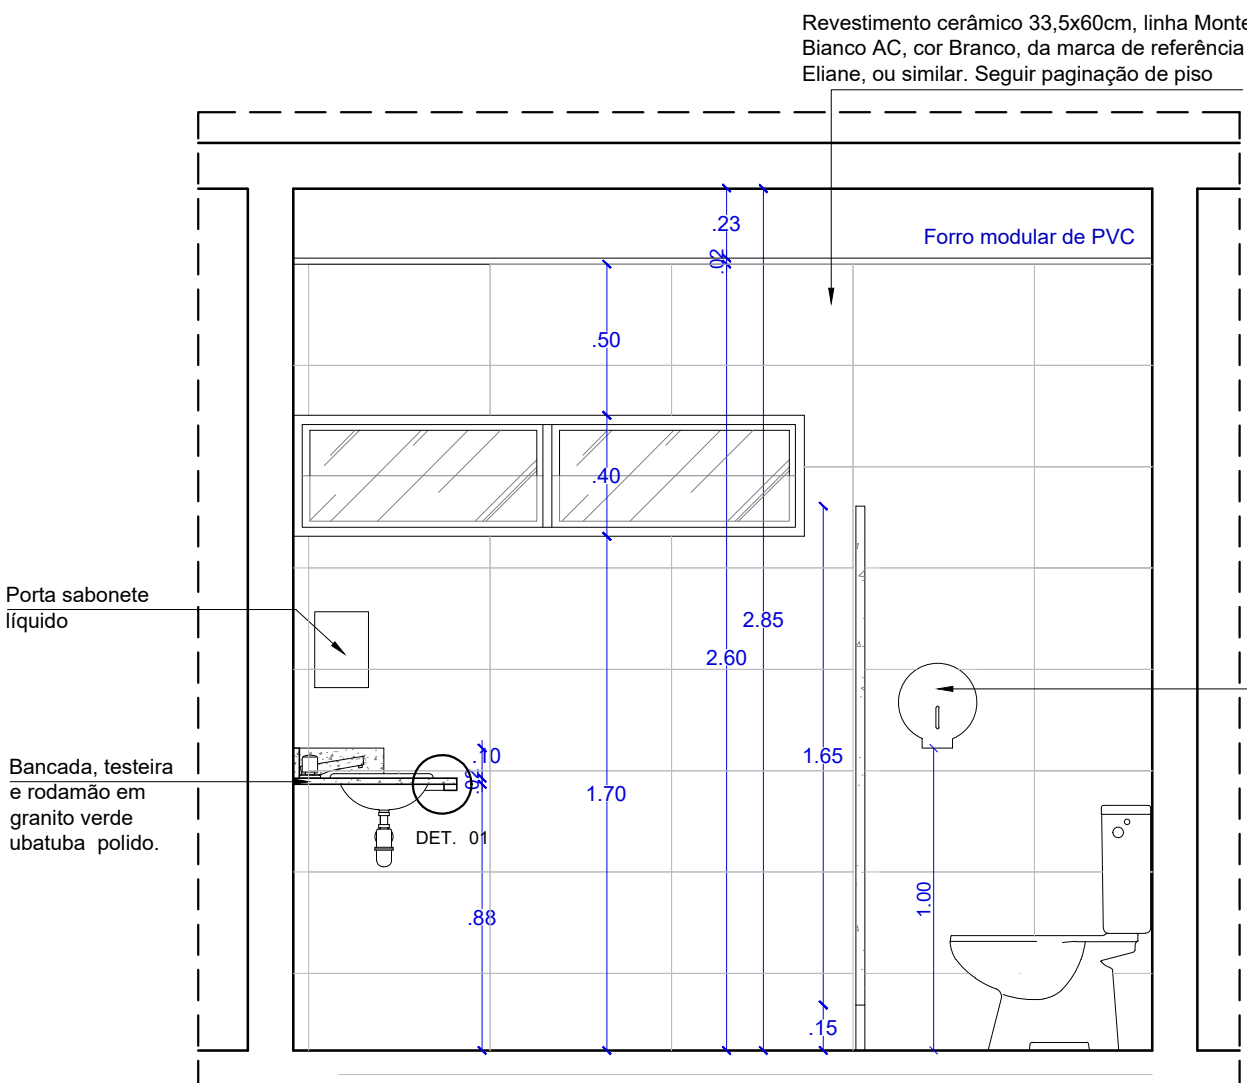


VISTA 01 WC PUB. MASCULINO TÉRREO ESCALA.....1/25

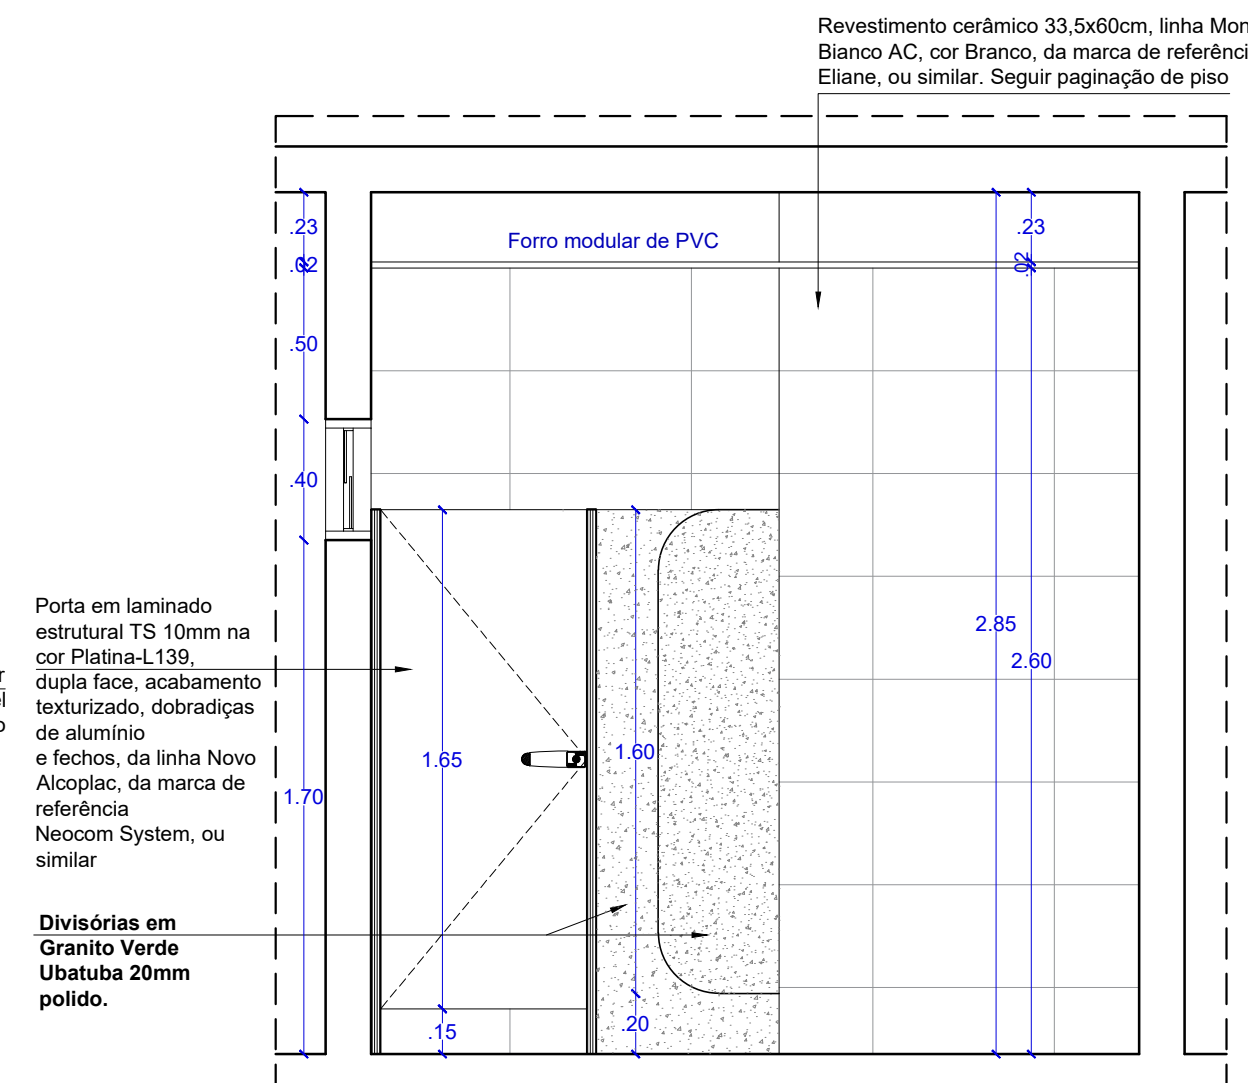

VISTA 02 WC PUB. MASCULINO TÉRREO ESCALA.....1/25

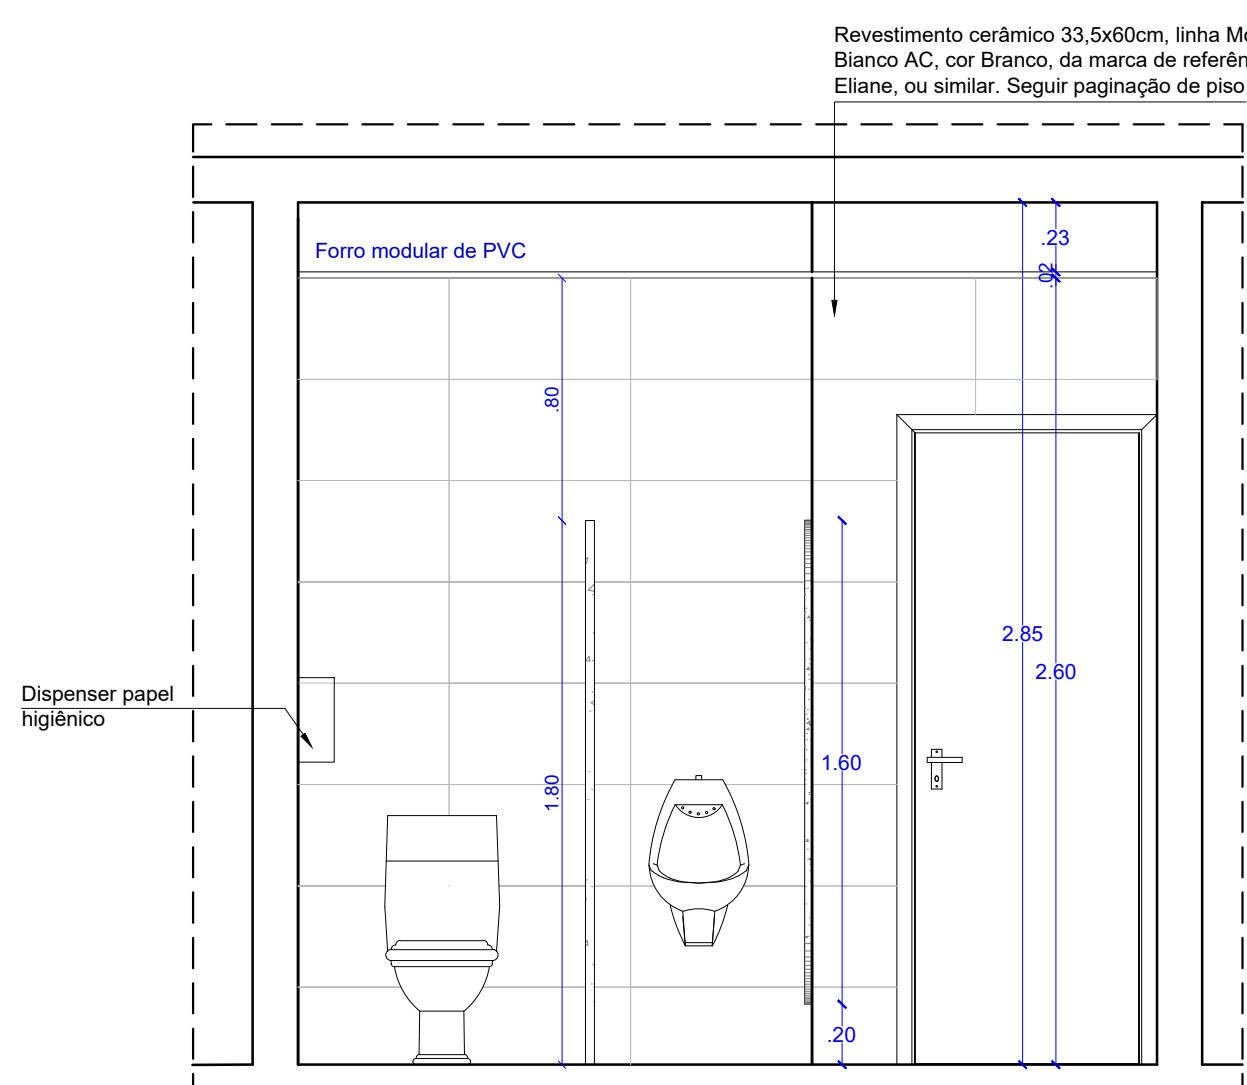


VISTA 03 WC PUB. MASCULINO TÉRREO ESCALA.....1/25

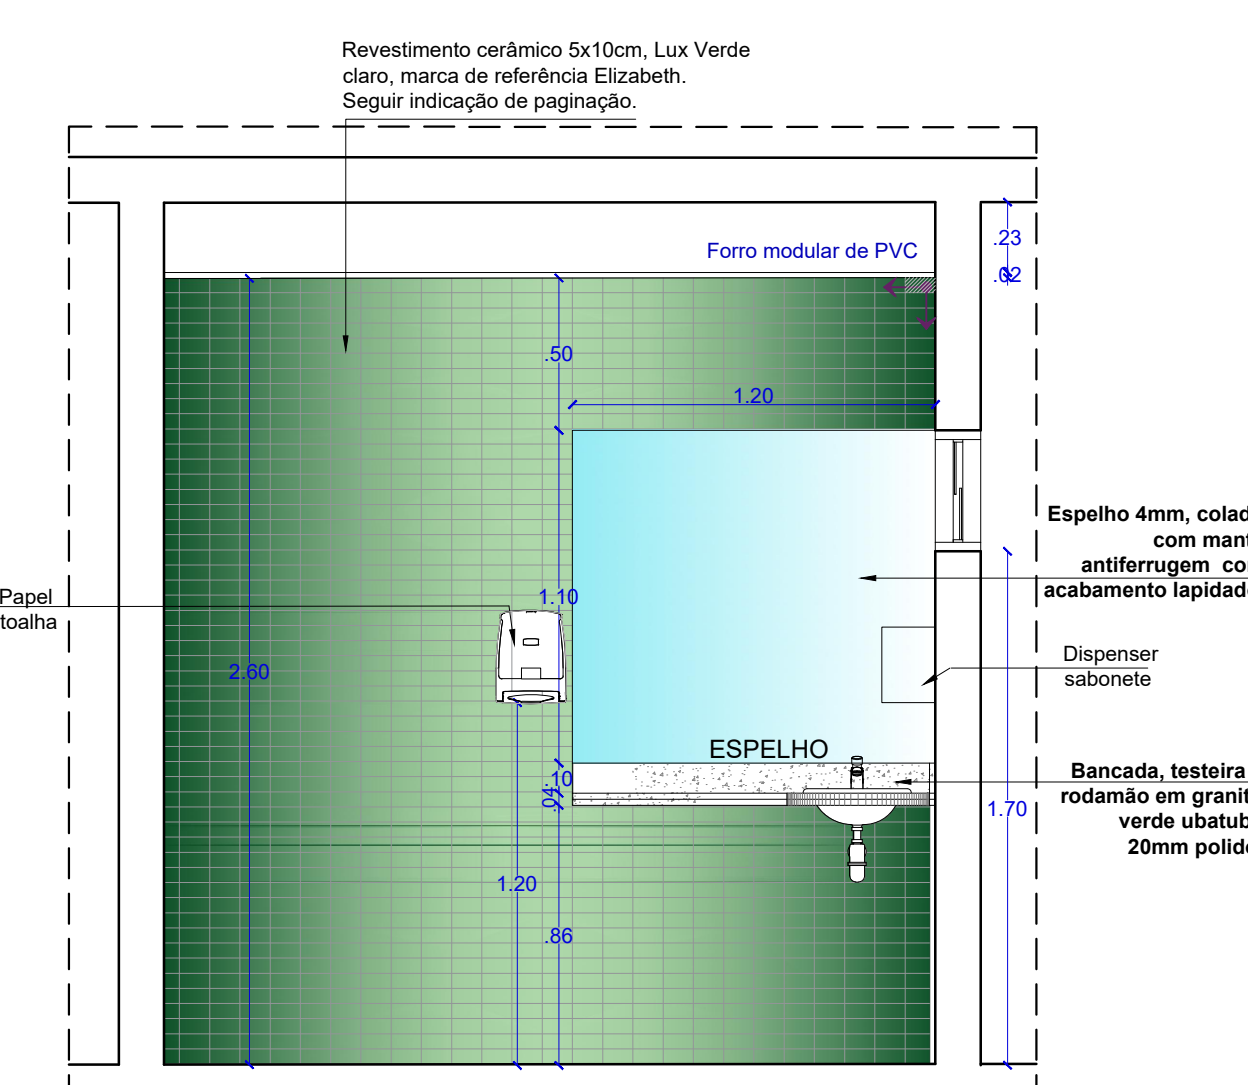

VISTA 04 WC PUB. MASCULINO TÉRREO ESCALA.....1/25

OBS.: SEGUIR PAGINAÇÃO DE PISO DA PLANTA GERAL EXISTENTE

OBS 2.: PAGINAÇÃO DE PAREDES DEVE SEGUIR O PISO

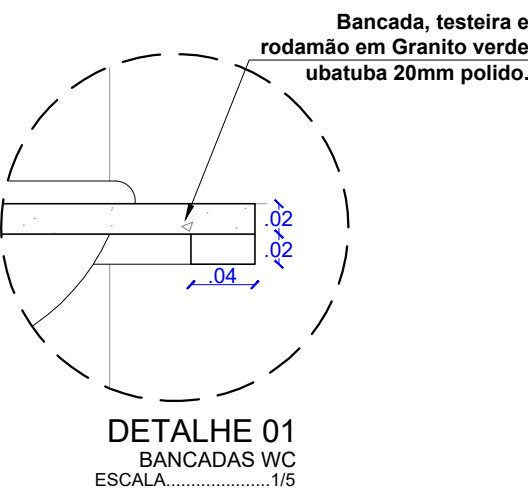

DETALHE 01 BANCADAS WC ESCALA.....1/5



DCEA

DEPARTAMENTO CENTRAL DE ENGENHARIA E ARQUITETURA

ARQUITETAS:

CLAUDIA LOPES LISBOA SOUZA
CAU A87073-9

CAROLINA ROCHA MOTA BRUGNERA
CAU A40548-5

JULIANA DE OLIVEIRA PIMENTEL
CAU A37335-4

QUADRO DE REVISÕES:

	DATA
1 -	00/00/2017
2 -	00/00/2017
3 -	00/00/2017
4 -	00/00/2017

FÓRUM DA COMARCA DE SANTANA DO IPANEMA

PROJETO DE ARQUITETURA

DETALHAMENTO DE ÁREAS MOLHADAS	QUADRO DE ÁREAS:		DATA JUNHO / 2023
	ÁREA DO TERRENO	2.982,40m²	
	ÁREA COBERTA	623,69m²	ESCALA: INDICADA
	ÁREA PAVIMENTAÇÃO	298,50m²	
	ÁREA CONSTRUÍDA	915,26m²	29/38
	ÁREA VERDE	894,86m²	
	ÁREA SOLO PERMEÁVEL	1.079,70m²	






DESENHO: JANINE ALENCAR

OBS.: Conferir cotas no local

2 WCS SERVIDOR FEMININO 1º PAV.

ESPECIFICAÇÕES BANHEIROS MASCULINO SERVIDORES			
CÓD.	ITEM	MATERIAL	QUANT.
01	CUBA DA PIA	Cuba de sobrepor redonda, na cor branca, Ø36cm, ref. 10159 da marca de referência Incepa.	02
02	BANCADA, TESTEIRA, RODAMÃO E DIVISÓRIA	Granito Verde Ubatuba 20mm polido.	Ver desenho
03	TORNEIRA	Torneira de bancada fechamento automático, ref:1173.C, linha Decamatic Eco, da marca de referência Deca ou similar.	02
04	VASO SANITÁRIO	Vaso com caixa acoplada de duplo acionamento Ref. 71355, completo com assento sanitário, linha Eco, marca de referência Celitte ou similar.	02
05	ESPELHO	Espelho 4mm, colado com manta antiferrugem e acabamento lapidado.	02
06	SABONETEIRA	Dispenser para sabonete líquido com reservatório de 800ml, na cor branca	02
07	PORTA PAPEL TOALHA	Dispenser para papel toalha interfolhas, capacidade 02 ou 03 dobras, na cor branca	02
08	PORTA PAPEL HIGIÊNICO	Dispenser tipo rolo (300/500m) para papel higiênico, na cor branca	02
09	PISO	Porcelanato 60x60cm, linha e cor Branco Plus, acabamento natural, marca de referência Eliane.	Ver paginação
10	PAREDE	Revestimento cerâmico 33,5x60cm, linha Monte Bianco AC, marca de referência Eliane.	Ver paginação
11	DETALHE PAREDE WC	Revestimento cerâmico 5x10cm, Lux Verde claro, marca de referência Elizabeth.	Ver paginação






OBS.: Ralo, sifão, duchas higiênicas e dispensers estão especificados no Memorial de especificações anexo.

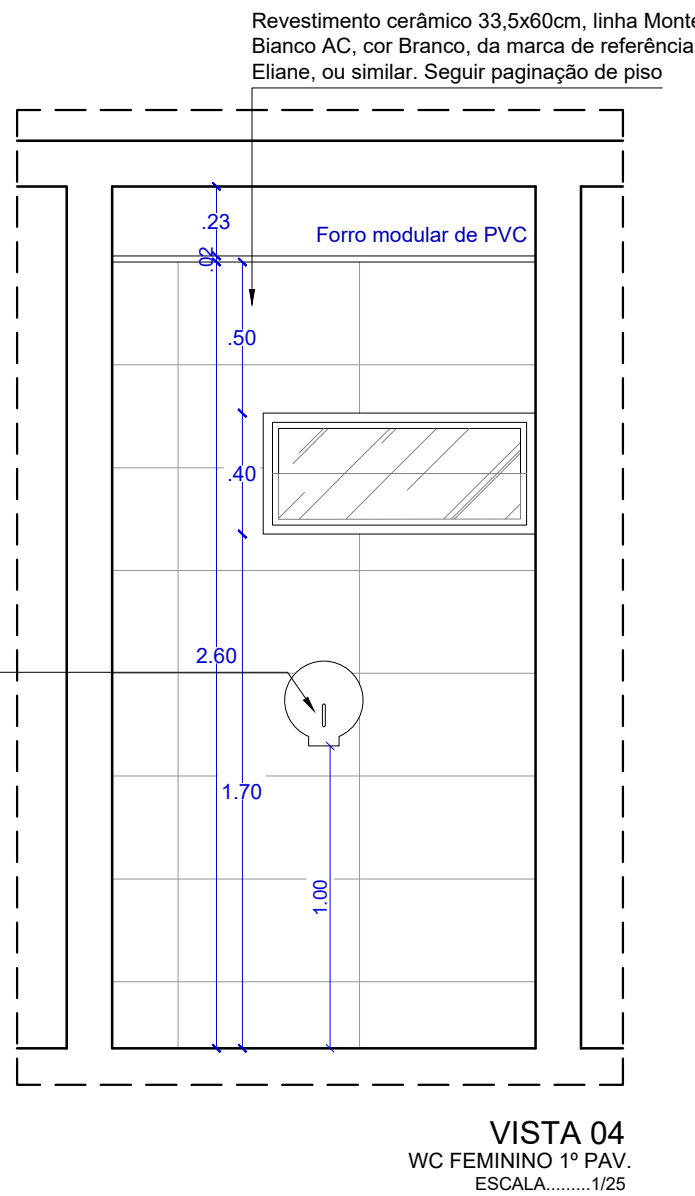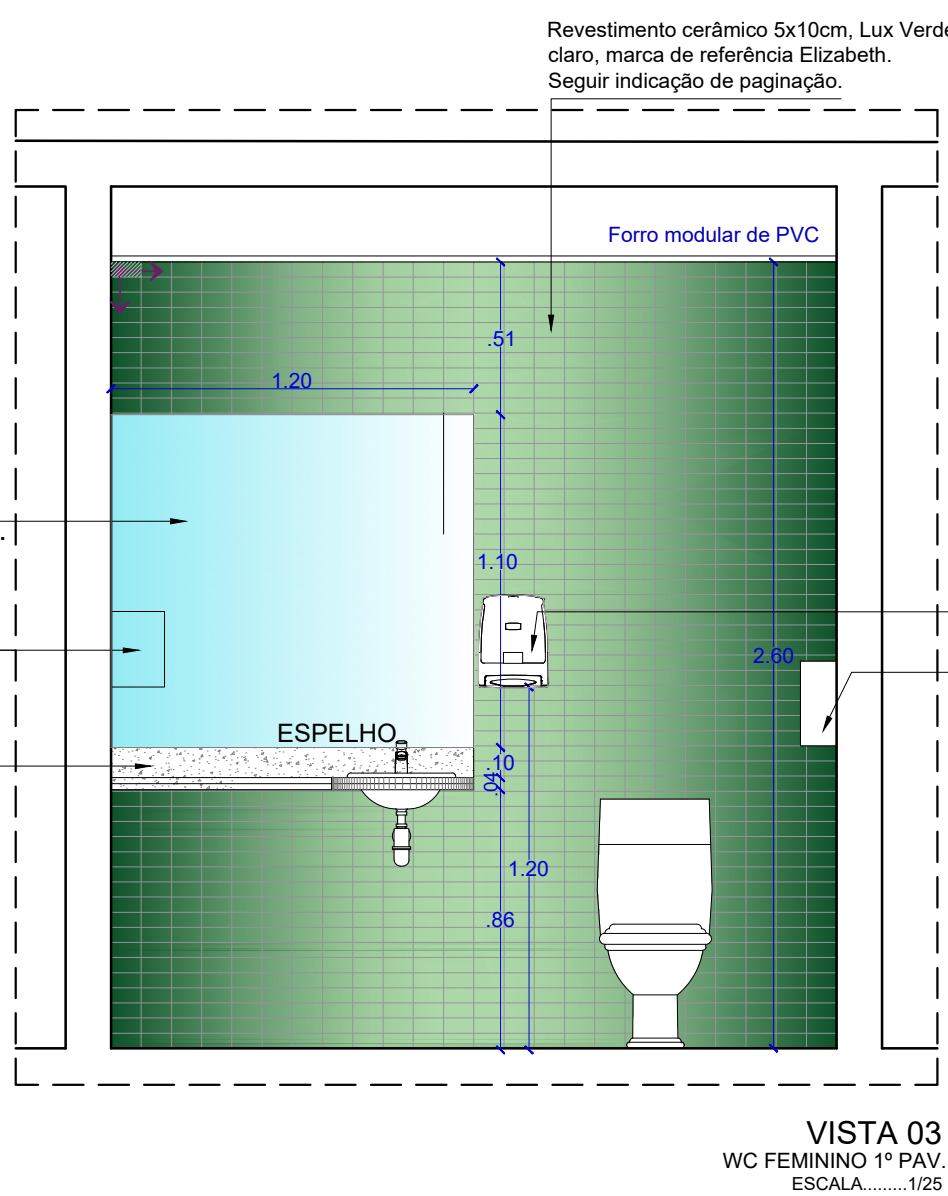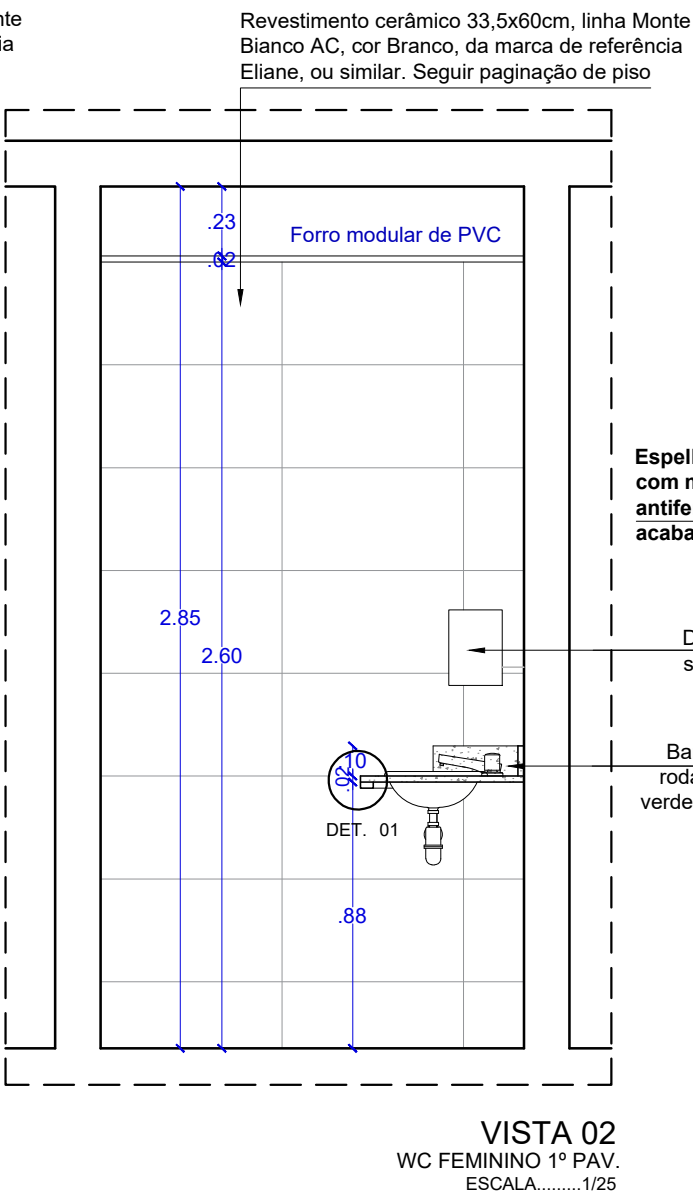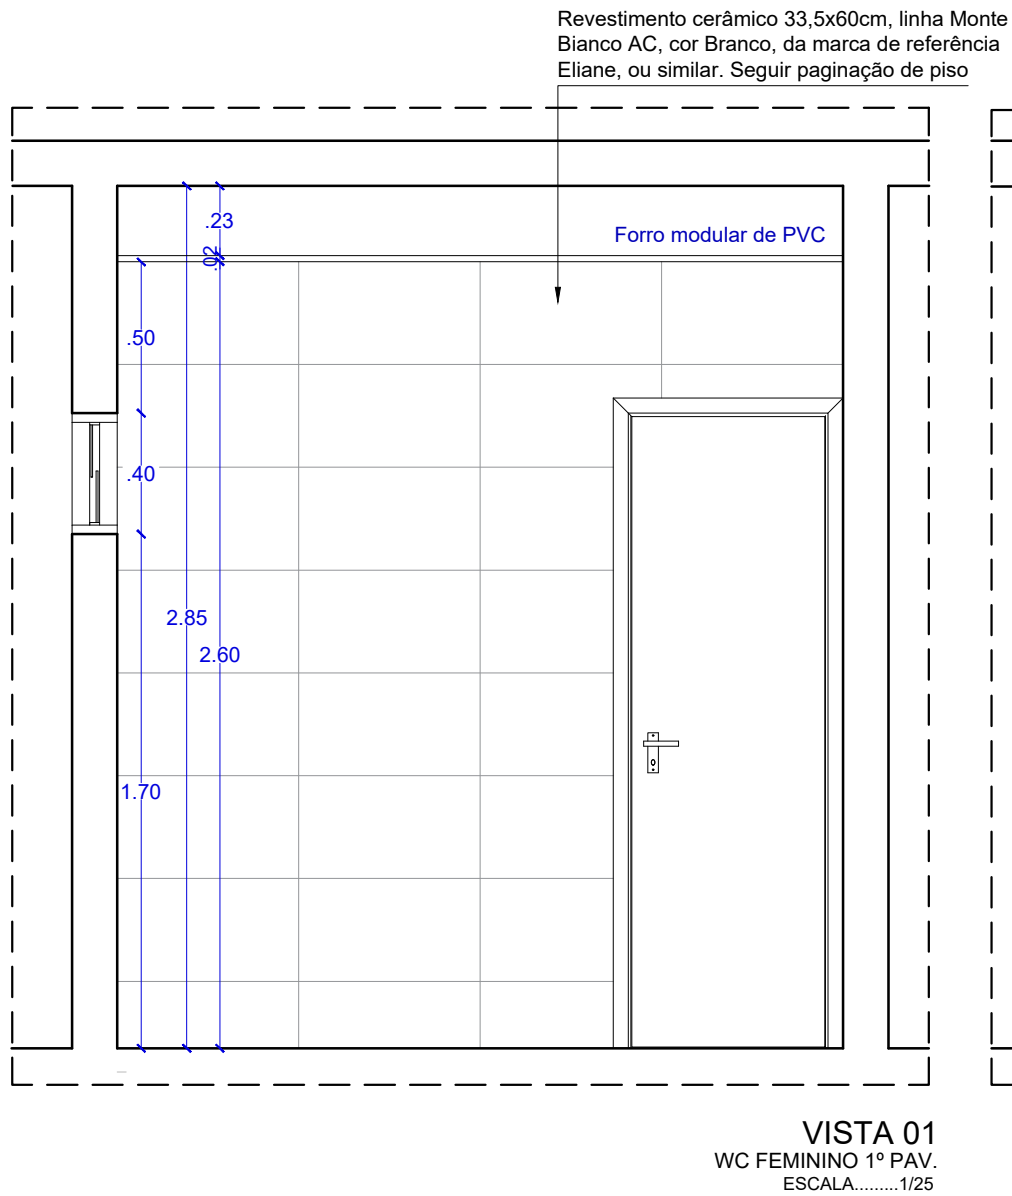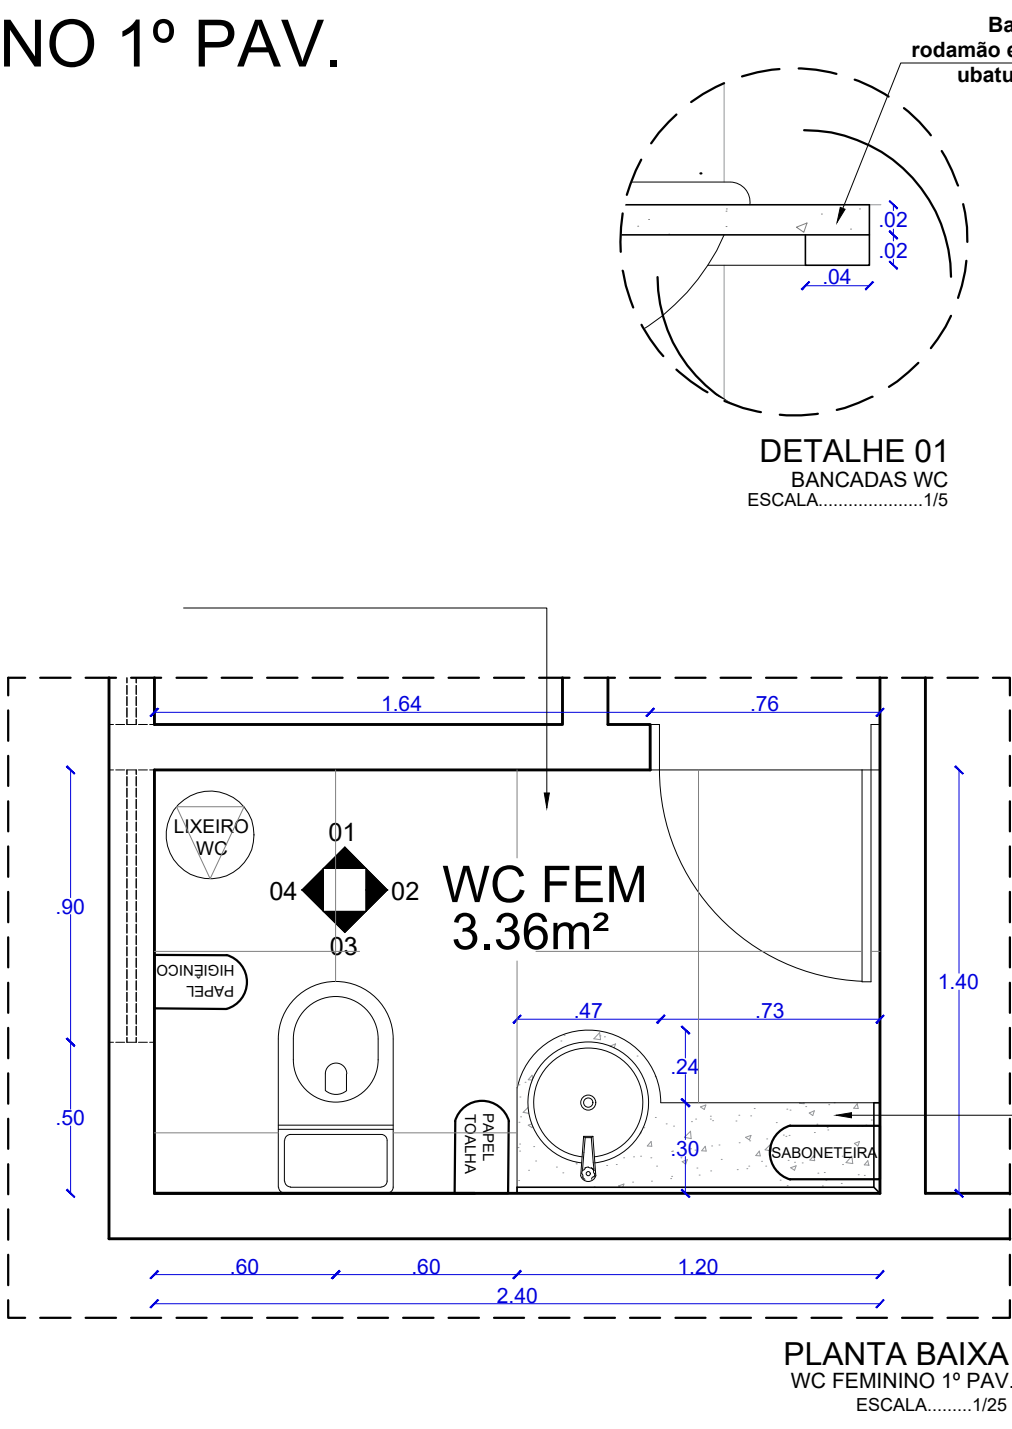

LAVABO 1º PAV.

ESPECIFICAÇÕES LAVABO			
CÓD.	ITEM	MATERIAL	QUANT.
01	CUBA DA PIA	Cuba de sobrepor redonda, na cor branca, Ø36cm, ref. 10159 da marca de referência Incepa.	02
02	BANCADA, TESTEIRA, RODAMÃO E DIVISÓRIA	Granito Verde Ubatuba 20mm polido.	Ver desenho
03	TORNEIRA	Torneira de bancada fechamento automático, ref:1173.C, linha Decamatic Eco, da marca de referência Deca ou similar.	02
04	ESPELHO	Espelho 4mm, colado com manta antiferrugem e acabamento lapidado.	01
05	SABONETEIRA	Dispenser para sabonete líquido com reservatório de 800ml, na cor branca	02
06	PORTA PAPEL TOALHA	Dispenser para papel toalha interfolhas, capacidade 02 ou 03 dobras, na cor branca	02
07	PISO	Porcelanato 60x60cm, linha e cor Branco Plus, acabamento natural, marca de referência Eliane.	Ver paginação
08	DETALHE PAREDE WC	Revestimento cerâmico 5x10cm, Lux Verde claro, marca de referência Elizabeth.	Ver paginação

OBS.: Ralo, sifão, duchas higiênicas e dispensers estão especificados no Memorial de especificações anexo.

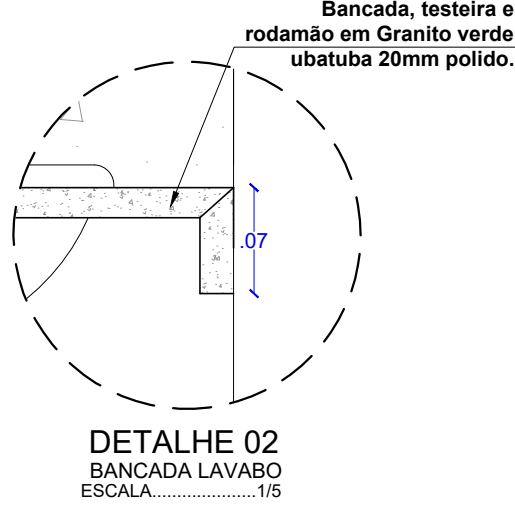
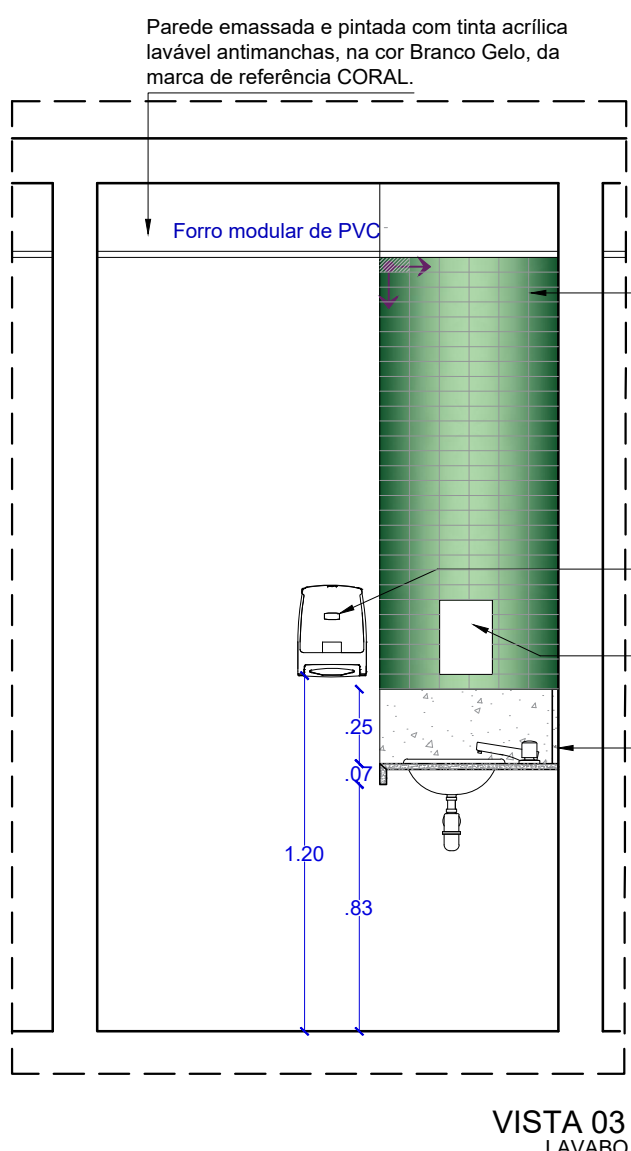
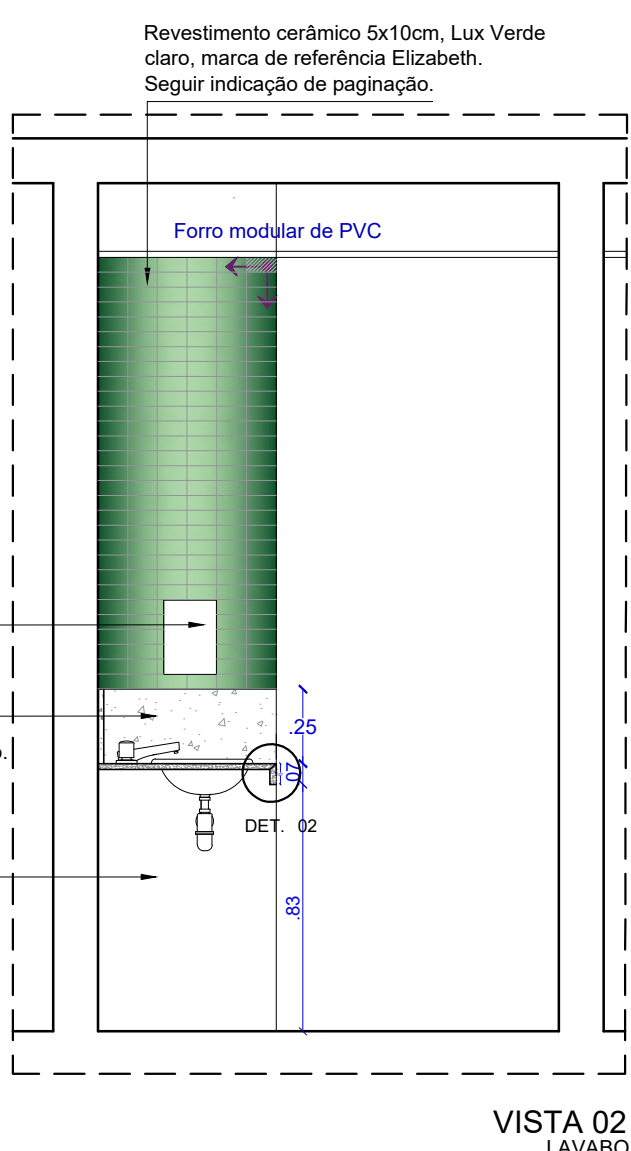
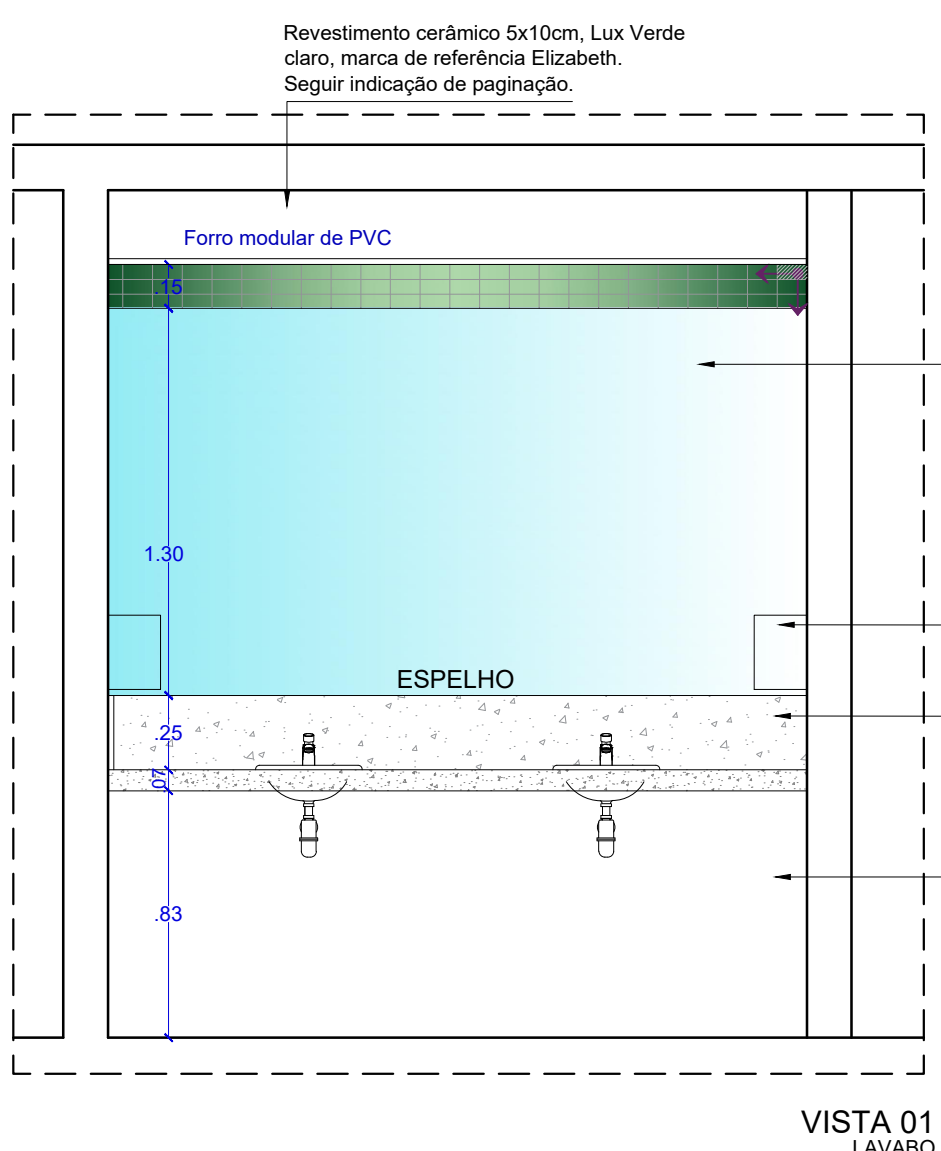
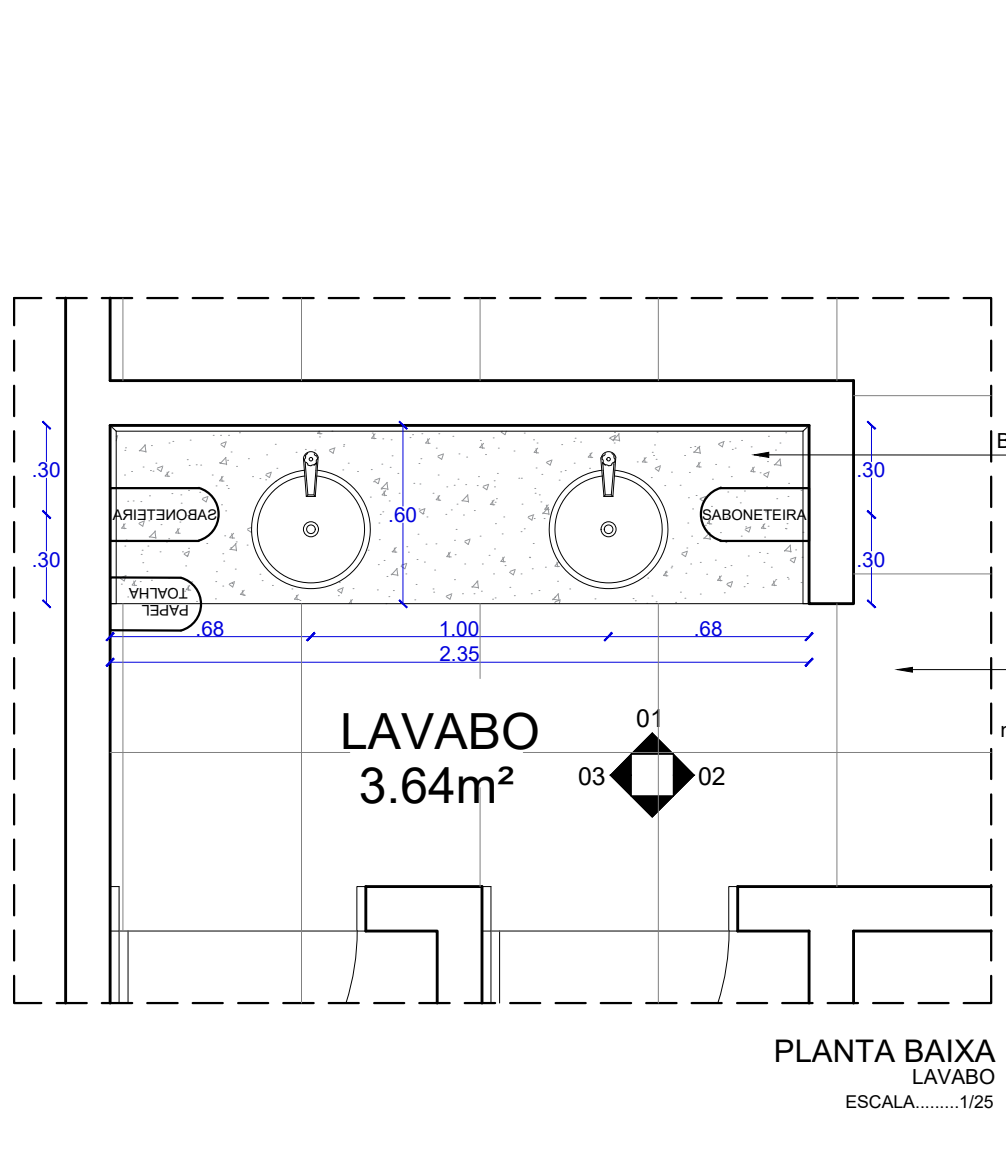


1 BWC PÚBLICO MASCULINO 1º PAV

1 BWC PÚBLICO FEMININO 1º PAV

ESPECIFICAÇÕES BANHEIROS MASCULINO E FEMININO PÚBLICO			
CÓD.	ITEM	MATERIAL	QUANT.
01	VASO SANITÁRIO	Vaso com caixa acoplada de duplo acionamento Ref. 71355, completo com assento sanitário, linha Eco, marca de referência Celitte ou similar.	02
02	PORTA PAPEL HIGIÊNICO	Dispenser tipo rolo (300/500m) para papel higiênico, na cor branca	02
03	PISO	Porcelanato 60x60cm, linha e cor Branco Plus, acabamento natural, marca de referência Eliane.	Ver paginação
04	PAREDE	Revestimento cerâmico 33,5x60cm, linha Monte Bianco AC, marca de referência Eliane.	Ver paginação
05	DETALHE PAREDE WC	Revestimento cerâmico 5x10cm, Lux Verde claro, marca de referência Elizabeth.	Ver paginação

OBS.: Ralo, sifão, duchas higiênicas e dispensers estão especificados no Memorial de especificações anexo.

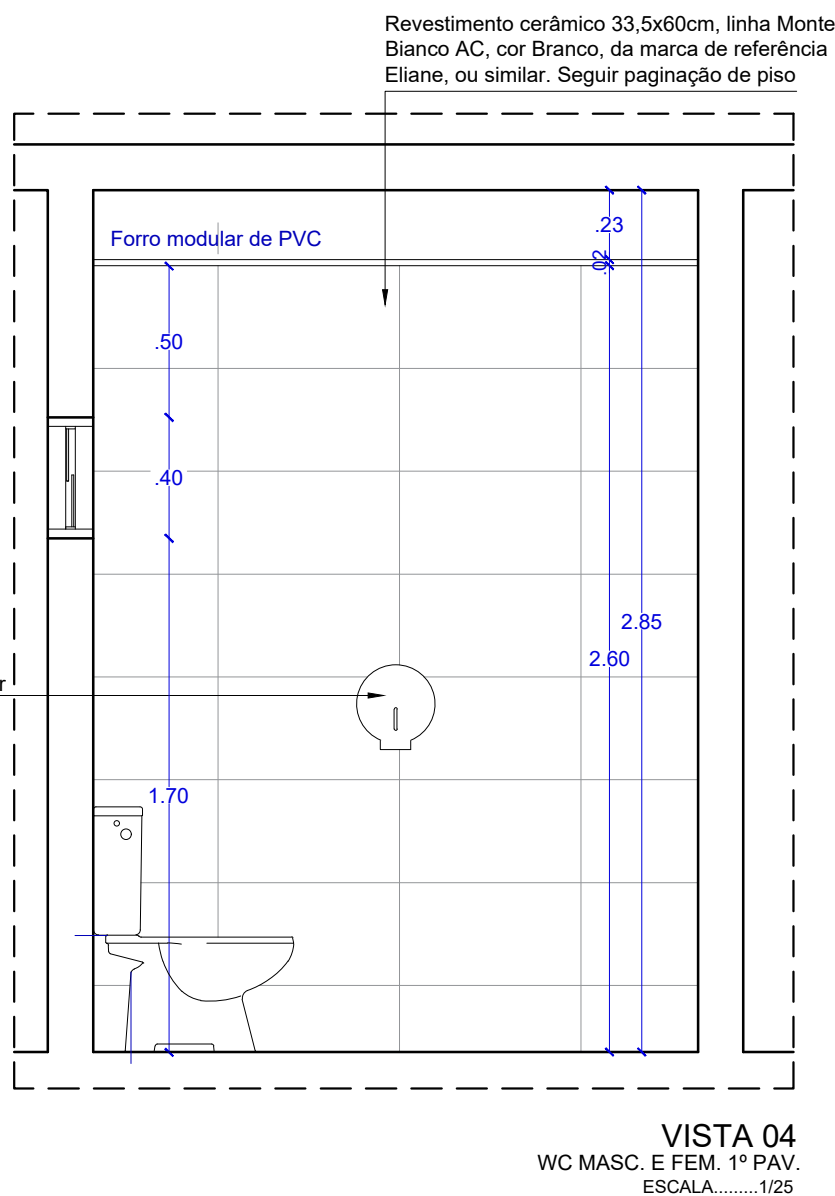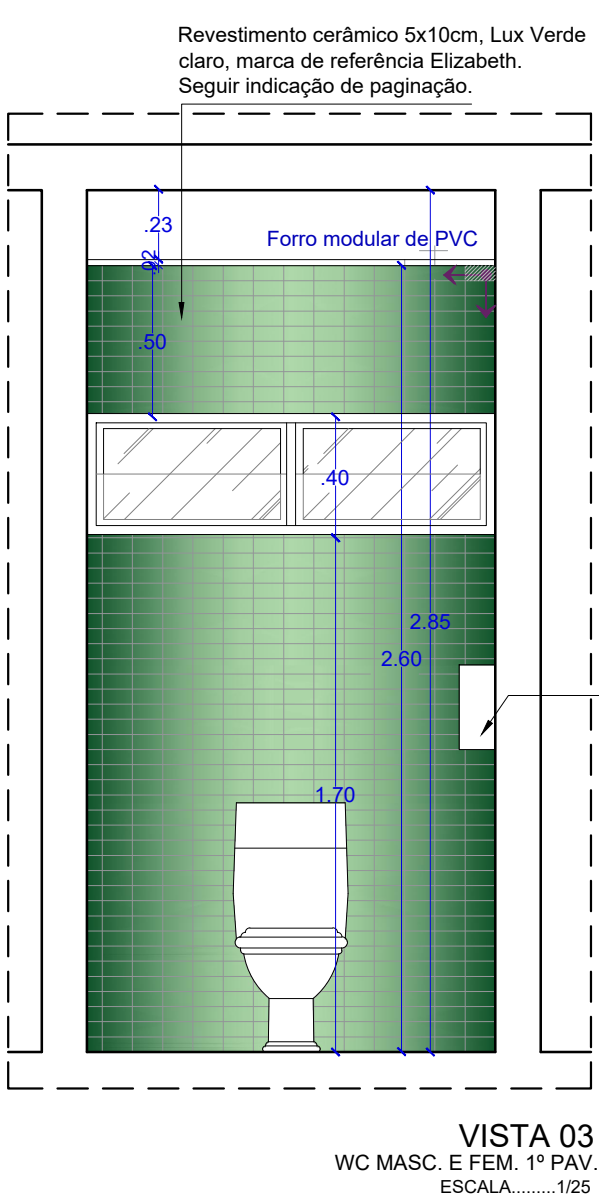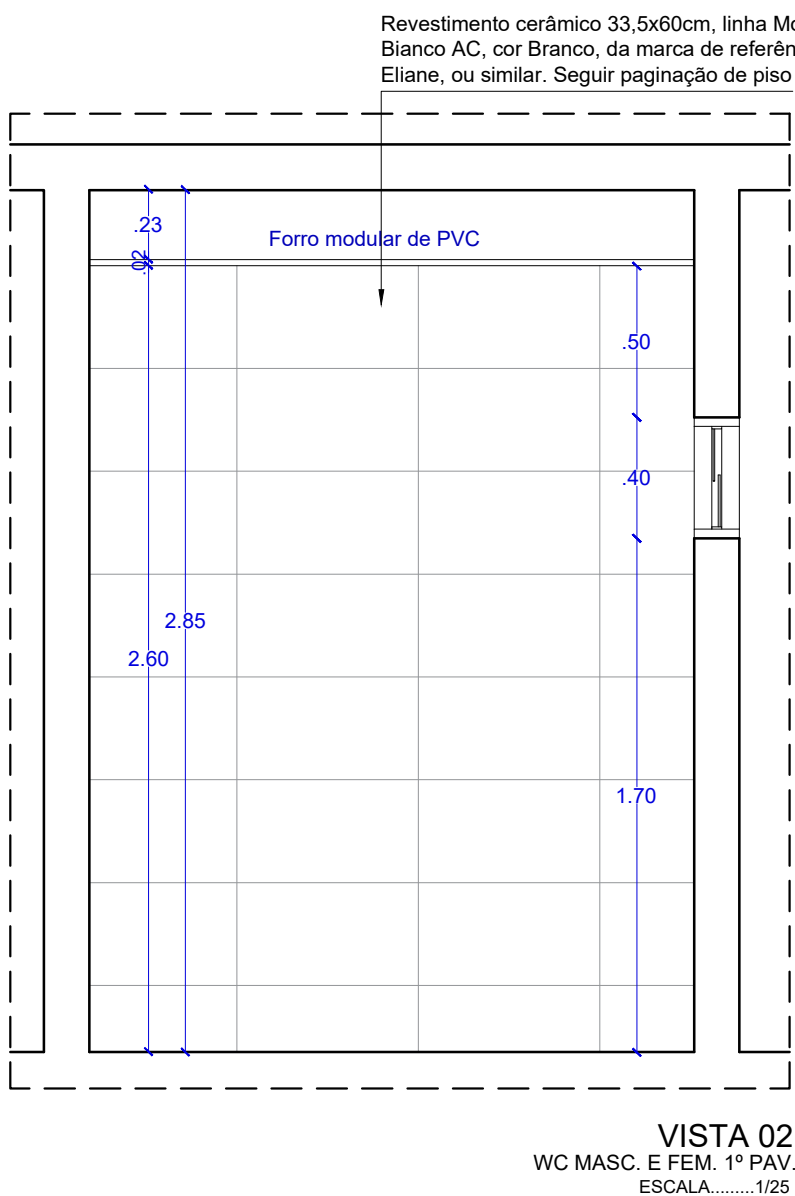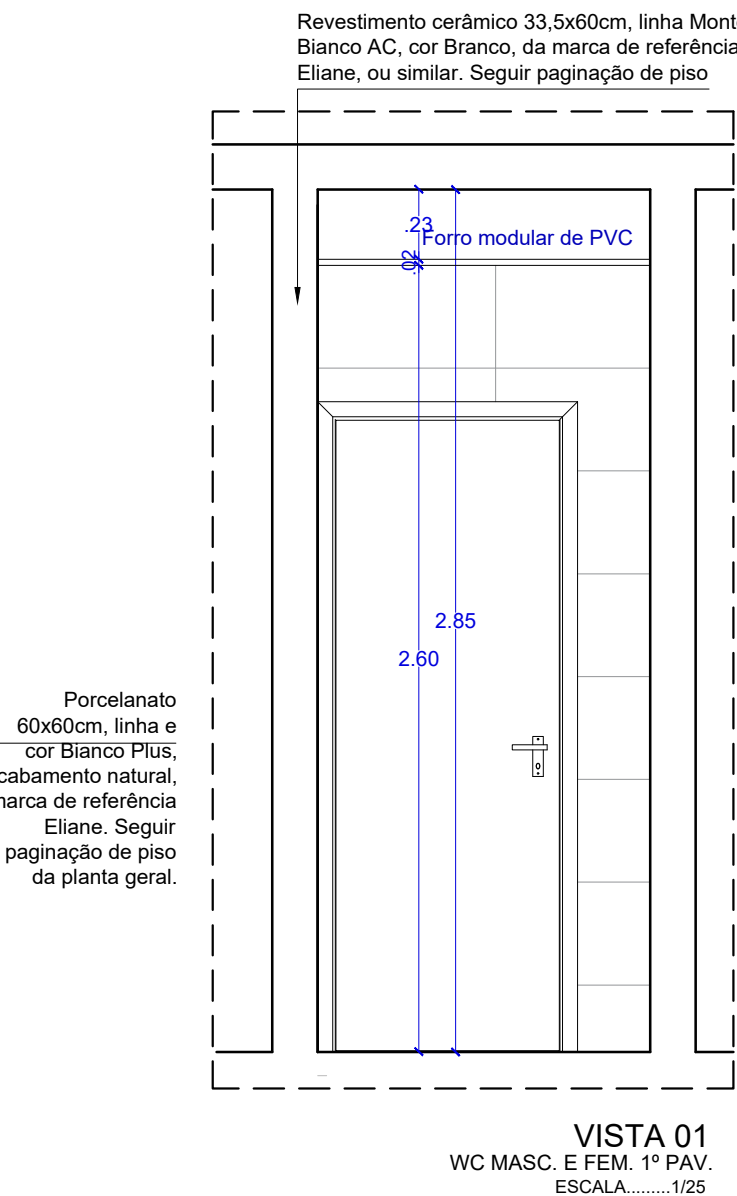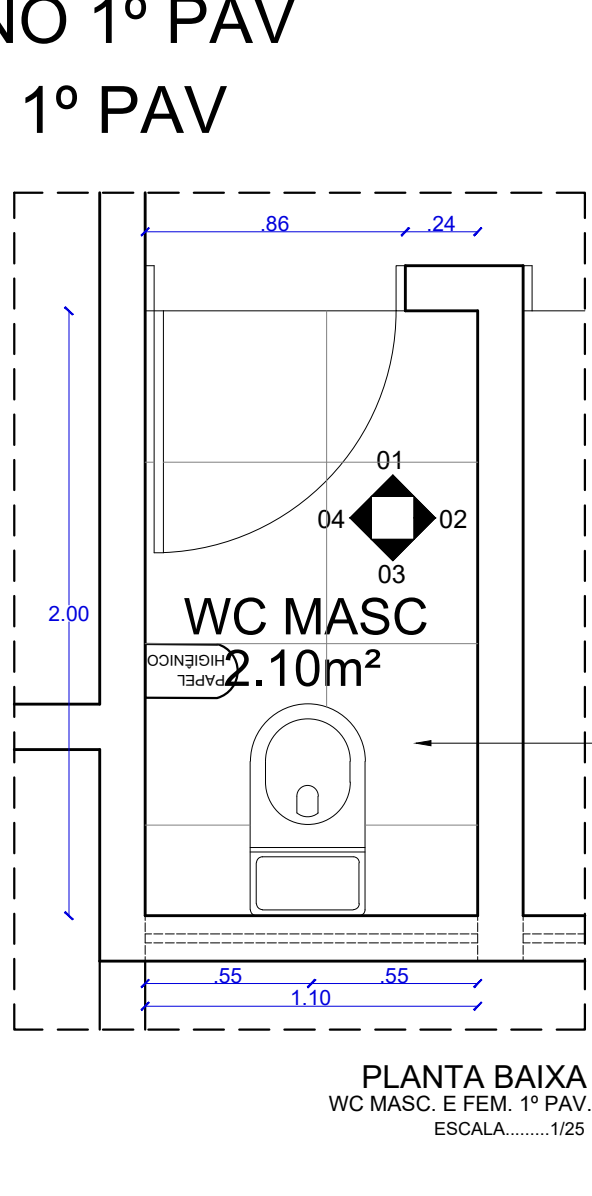

OBS.: SEGUIR PAGINAÇÃO DE PISO DA PLANTA GERAL EXISTENTE
OBS 2.: PAGINAÇÃO DE PAREDES DEVE SEGUIR O PISO



DCEA

DEPARTAMENTO CENTRAL DE ENGENHARIA E ARQUITETURA

ARQUITETAS:

CLAUDIA LOPES LISBOA SOUZA
CAU A87073-9

CAROLINA ROCHA MOTA BRUGNERA
CAU A40548-5

JULIANA DE OLIVEIRA PIMENTEL
CAU A37335-4

QUADRO DE REVISÕES:

	DATA
1 -	00/00/2017
2 -	00/00/2017
3 -	00/00/2017
4 -	00/00/2017

FÓRUM DA COMARCA DE SANTANA DO IPANEMA

PROJETO DE ARQUITETURA

DETALHAMENTO DE ÁREAS MOLHADAS	QUADRO DE ÁREAS:		DATA JUNHO / 2023
	ÁREA DO TERRENO	2.982,40m²	ESCALA:
	ÁREA COBERTA	623,69m²	INDICADA
	ÁREA PAVIMENTAÇÃO	298,50m²	
	ÁREA CONSTRUÍDA	915,26m²	
	ÁREA VERDE	894,86m²	
	ÁREA SOLO PERMEÁVEL	1.079,70m²	

DESENHO: JANINE ALENCAR

OBS.: Conferir cotas no local

30/38