



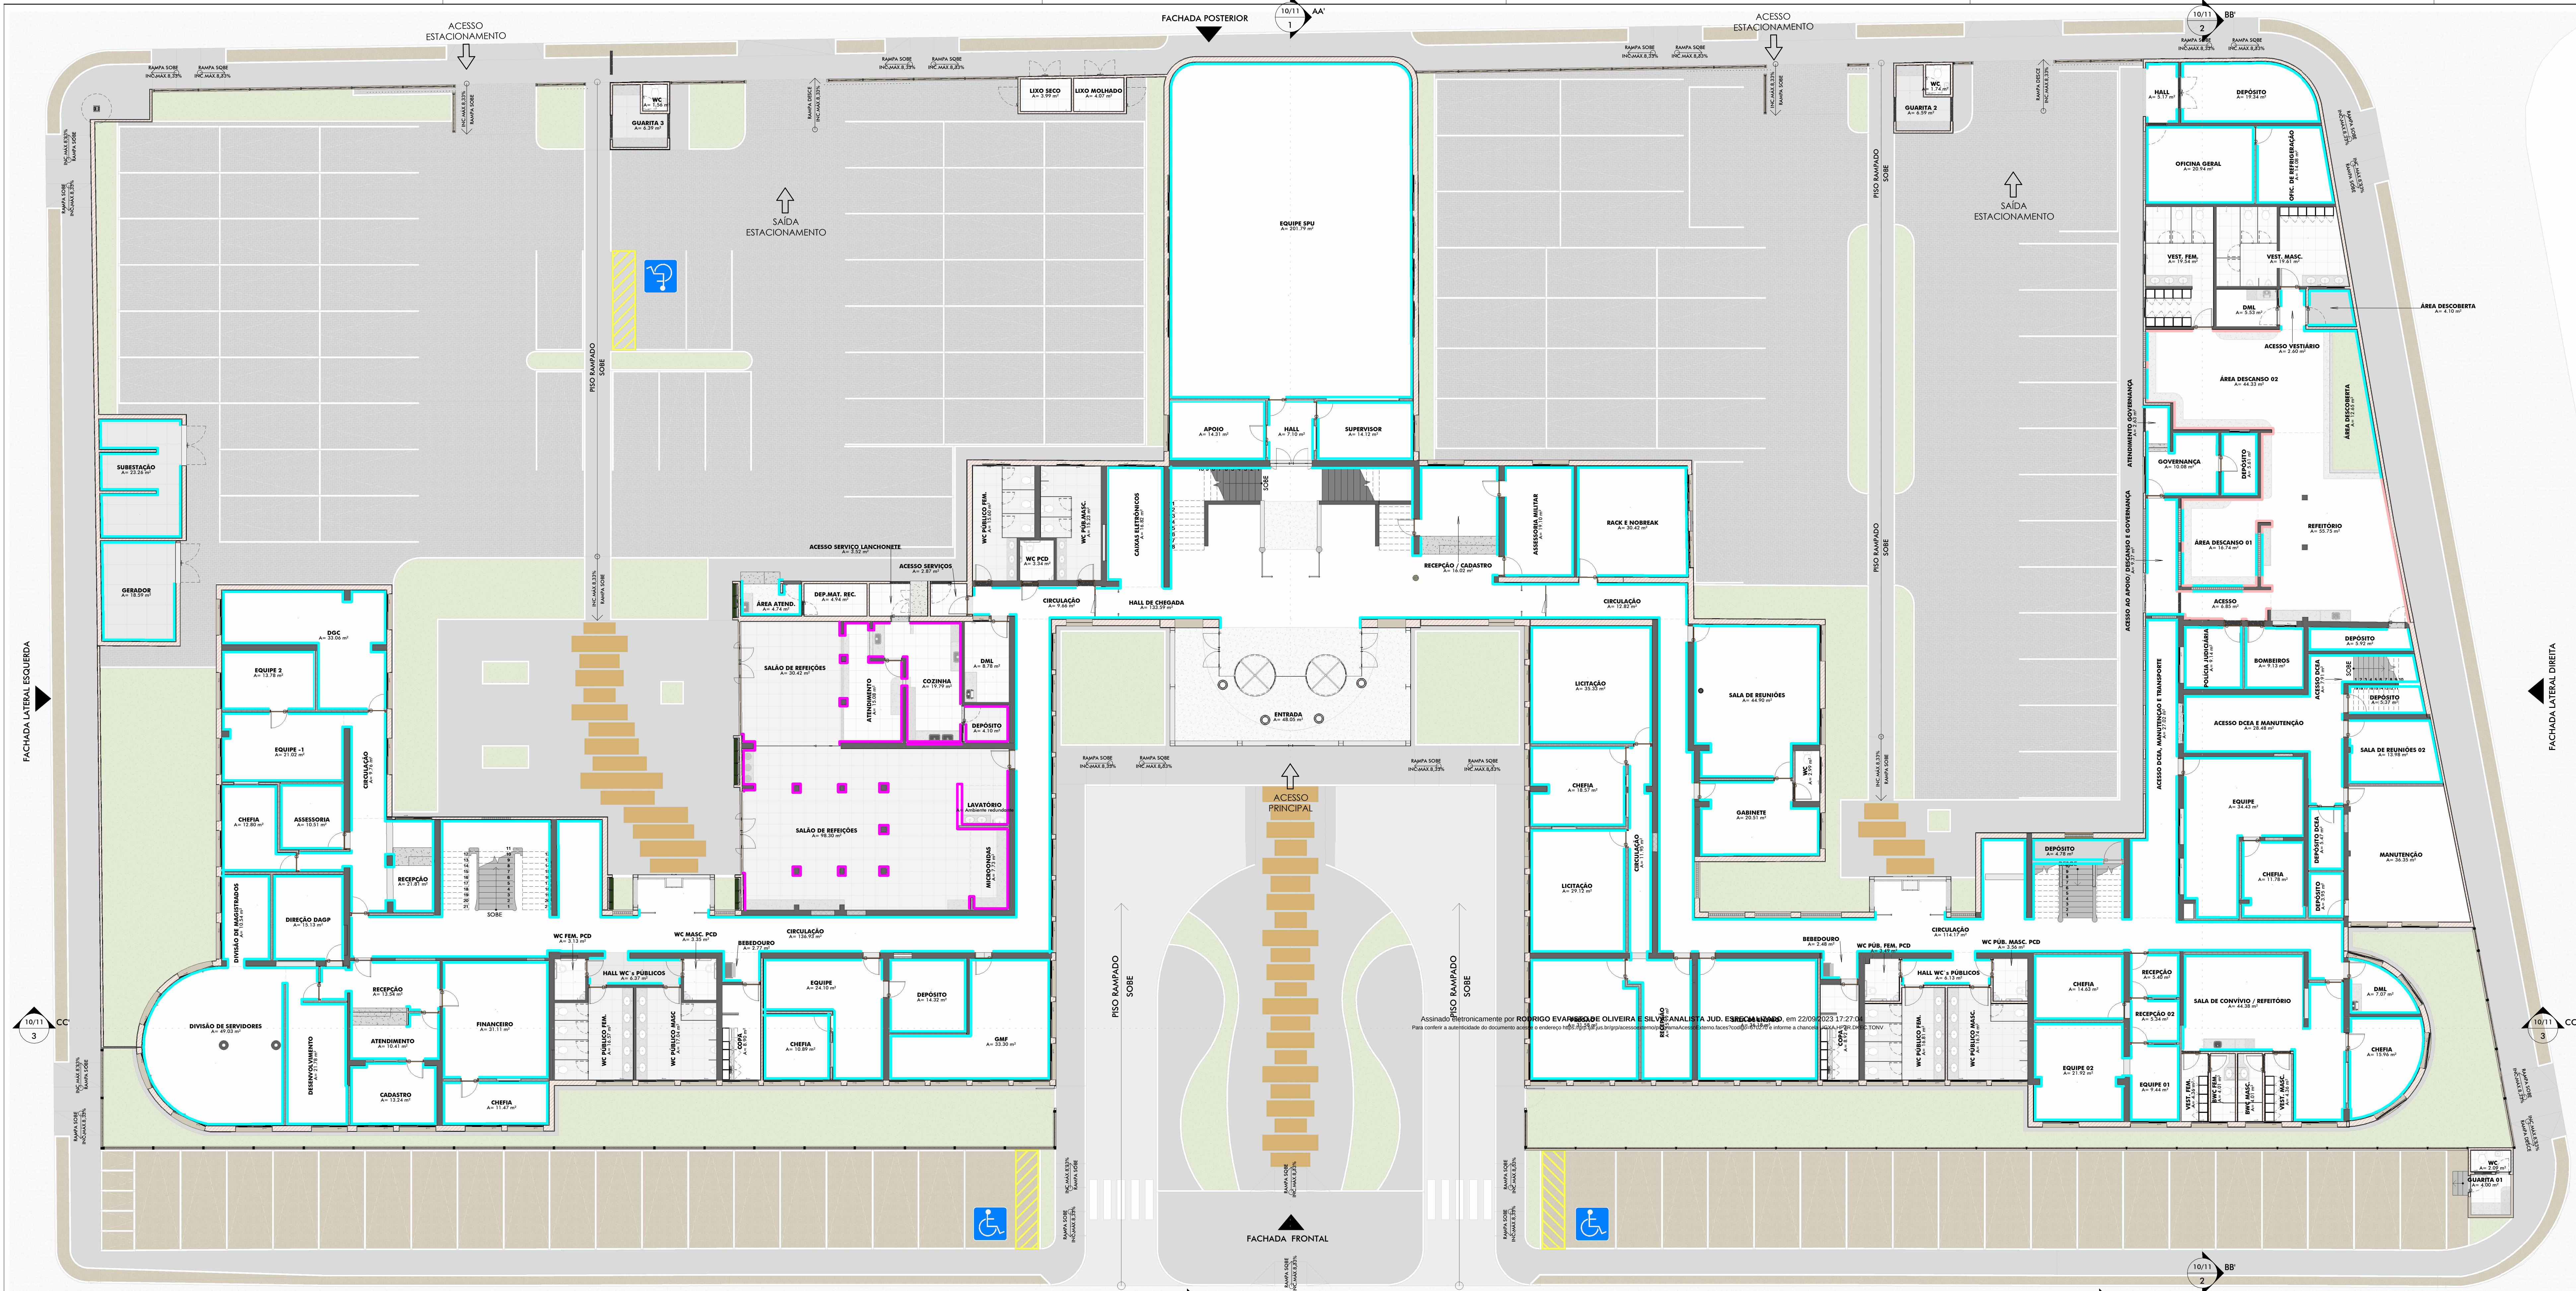

PB DE ESPECIFICAÇÃO DE RODAPÉS - TÉRREO  
ESC: 1 : 125

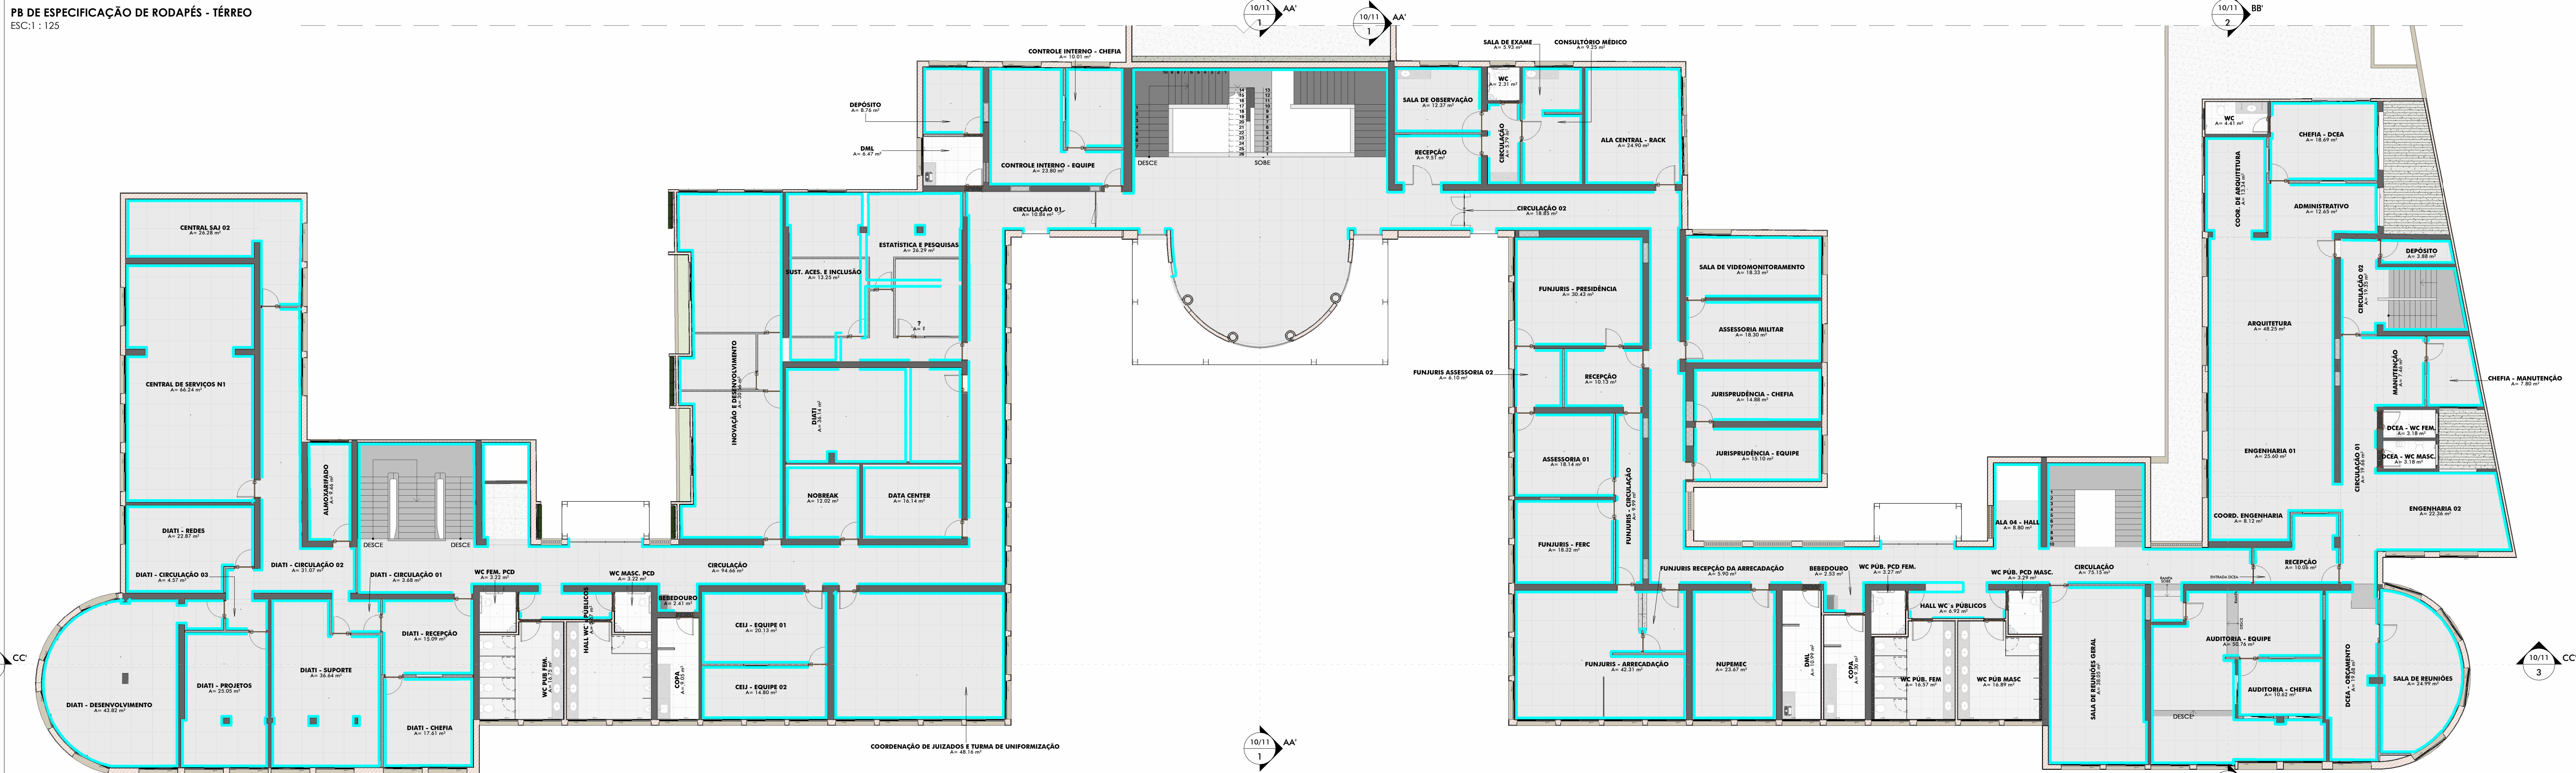

PB DE ESPECIFICAÇÃO DE RODAPÉS - 1º PAV.  
ESC: 1 : 125

| LEGENDA DE RODAPÉS |                                                                      |
|--------------------|----------------------------------------------------------------------|
|                    | REVESTIMENTO CERÂMICO ATÉ 1,34 m (EQUIVALENTE A 4 PEDRAS DE 33,5 cm) |
|                    | CALIZA FROST AC, 59x59 cm (IGUAL AO PISO) 7 cm                       |
|                    | GRANILITE 7 cm                                                       |



## DCEA

DEPARTAMENTO CENTRAL DE ENGENHARIA E ARQUITETURA

ARQUITETAS:

CLAUDIA LOPES LISBOA SOUZA  
ARQUITETA E URBANISTA  
CAU 48793-4

JULIANA DE OLIVEIRA PIMENTEL  
ARQUITETA E URBANISTA  
COORDENADORA DE ARQUITETURA  
CAU 48793-4

KELLY CRISTIANE ARAUJO PEPEU  
ARQUITETA E URBANISTA  
CAU 48793-4

SOFIA CAMPOS CHRISTOPOULOS  
ARQUITETA E URBANISTA  
CAU 48793-4

CAMILA LIMA CHAVES  
ARQUITETA E URBANISTA  
CAU 48793-4

PROJETO: SEDE ADMINISTRATIVA DO PODER JUDICIÁRIO DE ALAGOAS  
LOCAL: Edif. Administrativo TJ AL  
ASSUNTO: PB COM ESPECIFICAÇÃO DE RODAPÉS  
DESENHO: JULIANA PIMENTEL E JULIANY CAVALCANTE  
FOLHA: 23  
REV.: 1  
ESCALA: Como Indicado  
DATA: 21/08/2023