Assinado eletronicamente por RODRIGO EVARISTO DE OLIVEIRA E SILVA - ANALISTA JUD. ESPECIALIZADO em 27/09/2023 17:58:36
Verifique a autenticidade do documento em https://sei.tjal.jus.br/sei/controlador_externo.php?acao=documento_conferir&id_orgao_acesso_externo=0 e insira o código CRC: 2C0E7C3D

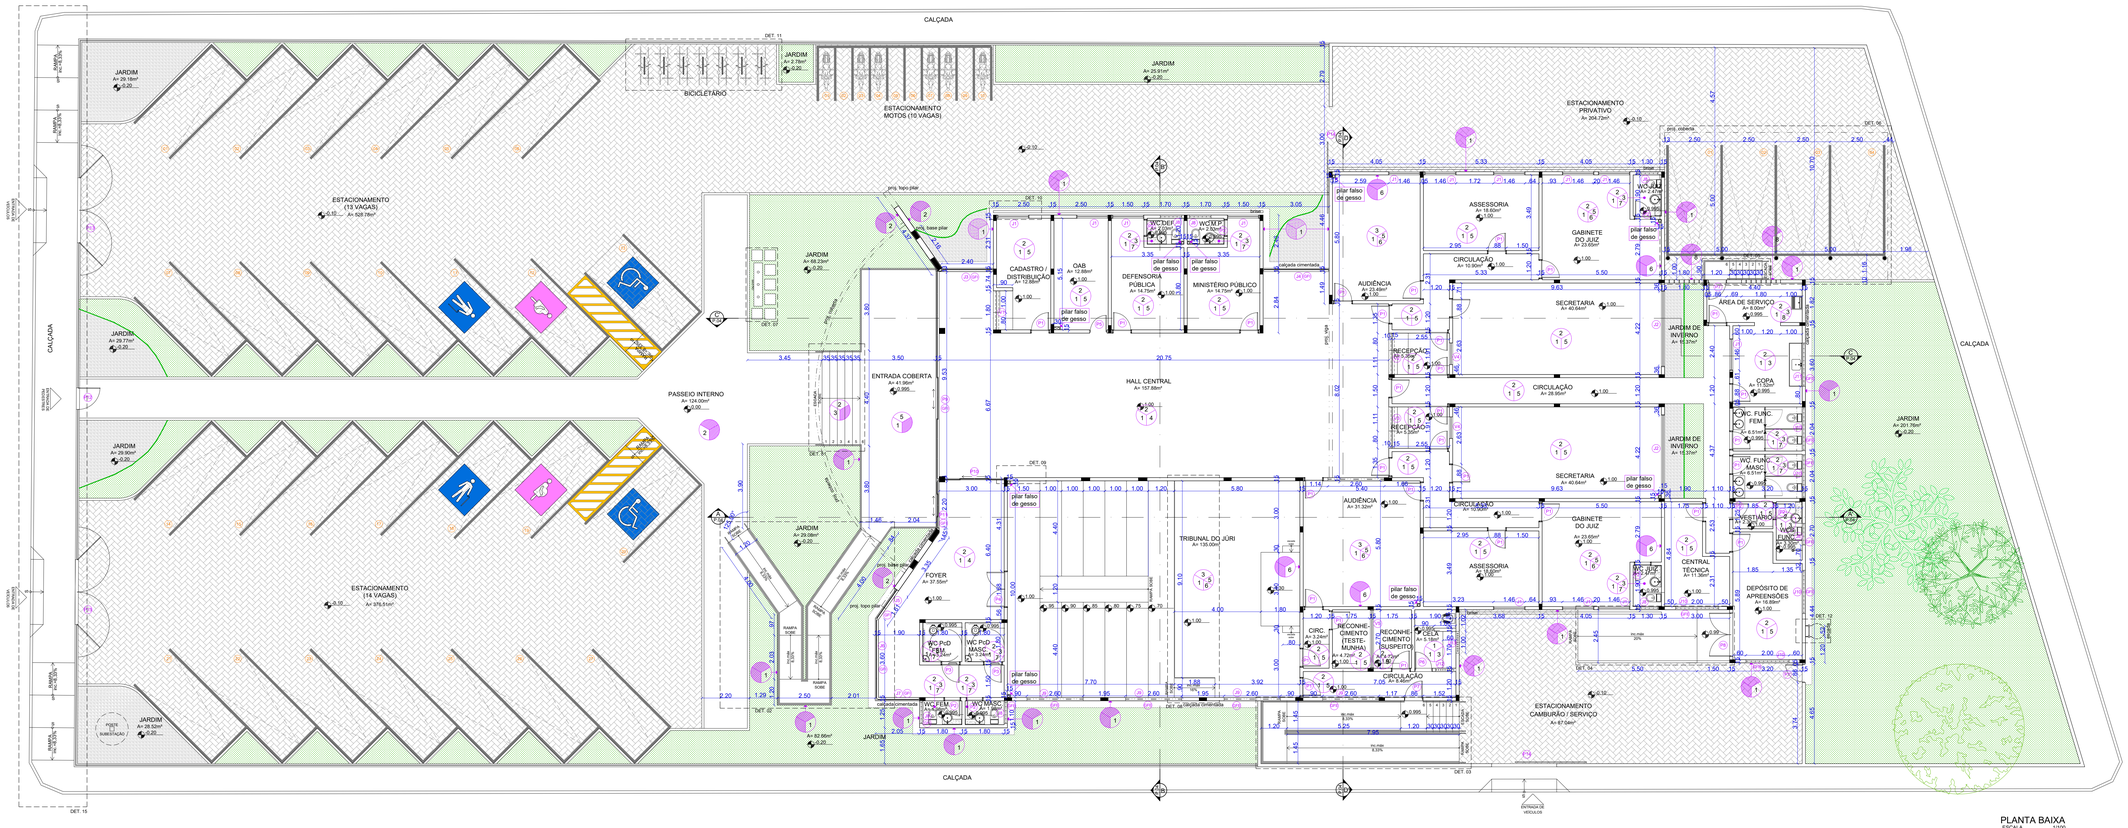
CALÇADA
JARDIM
BICICLETÁRIO
ESTACIONAMENTO MOTOS (10 VAGAS)
ESTACIONAMENTO (13 VAGAS)
ESTACIONAMENTO (14 VAGAS)
PASSEIO INTERNO
ENTRADA COBERTA
HALL CENTRAL
CADASTRO / DISTRIBUIÇÃO
OAB
DEFENSORIA PÚBLICA
MINISTÉRIO PÚBLICO
AUDIÊNCIA
TRIBUNAL DO JÚRI
FOYER
ESTACIONAMENTO PRIVATIVO
ESTACIONAMENTO CAMBURÃO / SERVIÇO
ASSESSORIA
GABINETE DO JUIZ
CIRCULAÇÃO
SECRETARIA
RECEPÇÃO
JARDIM DE INVERNO
ÁREA DE SERVIÇO
COPA
W.C. FUNC. FEM
W.C. FUNC. MASC.
INVESTIGAÇÃO
CENTRAL TÉCNICA
DEPÓSITO DE APREENSÕES
RECONHECIMENTO (TESTEMUNHA)
RECONHECIMENTO (SUSPEITO)
CELA
CIRC.
W.C. PcD FEM
W.C. PcD MASC.
W.C. FEM
W.C. MASC.
W.C. DEF.
W.C. FEM
W.C. MASC.
W.C. JUIZ
W.C. FUNC. FEM
W.C. FUNC. MASC.
W.C. VISIT. EUNUCO
RAMPA 8,33%
RAMPA 6,25%
RAMPA 8,33%
RAMPA 6,25%
RAMPA 8,33%
RAMPA 6,25%