





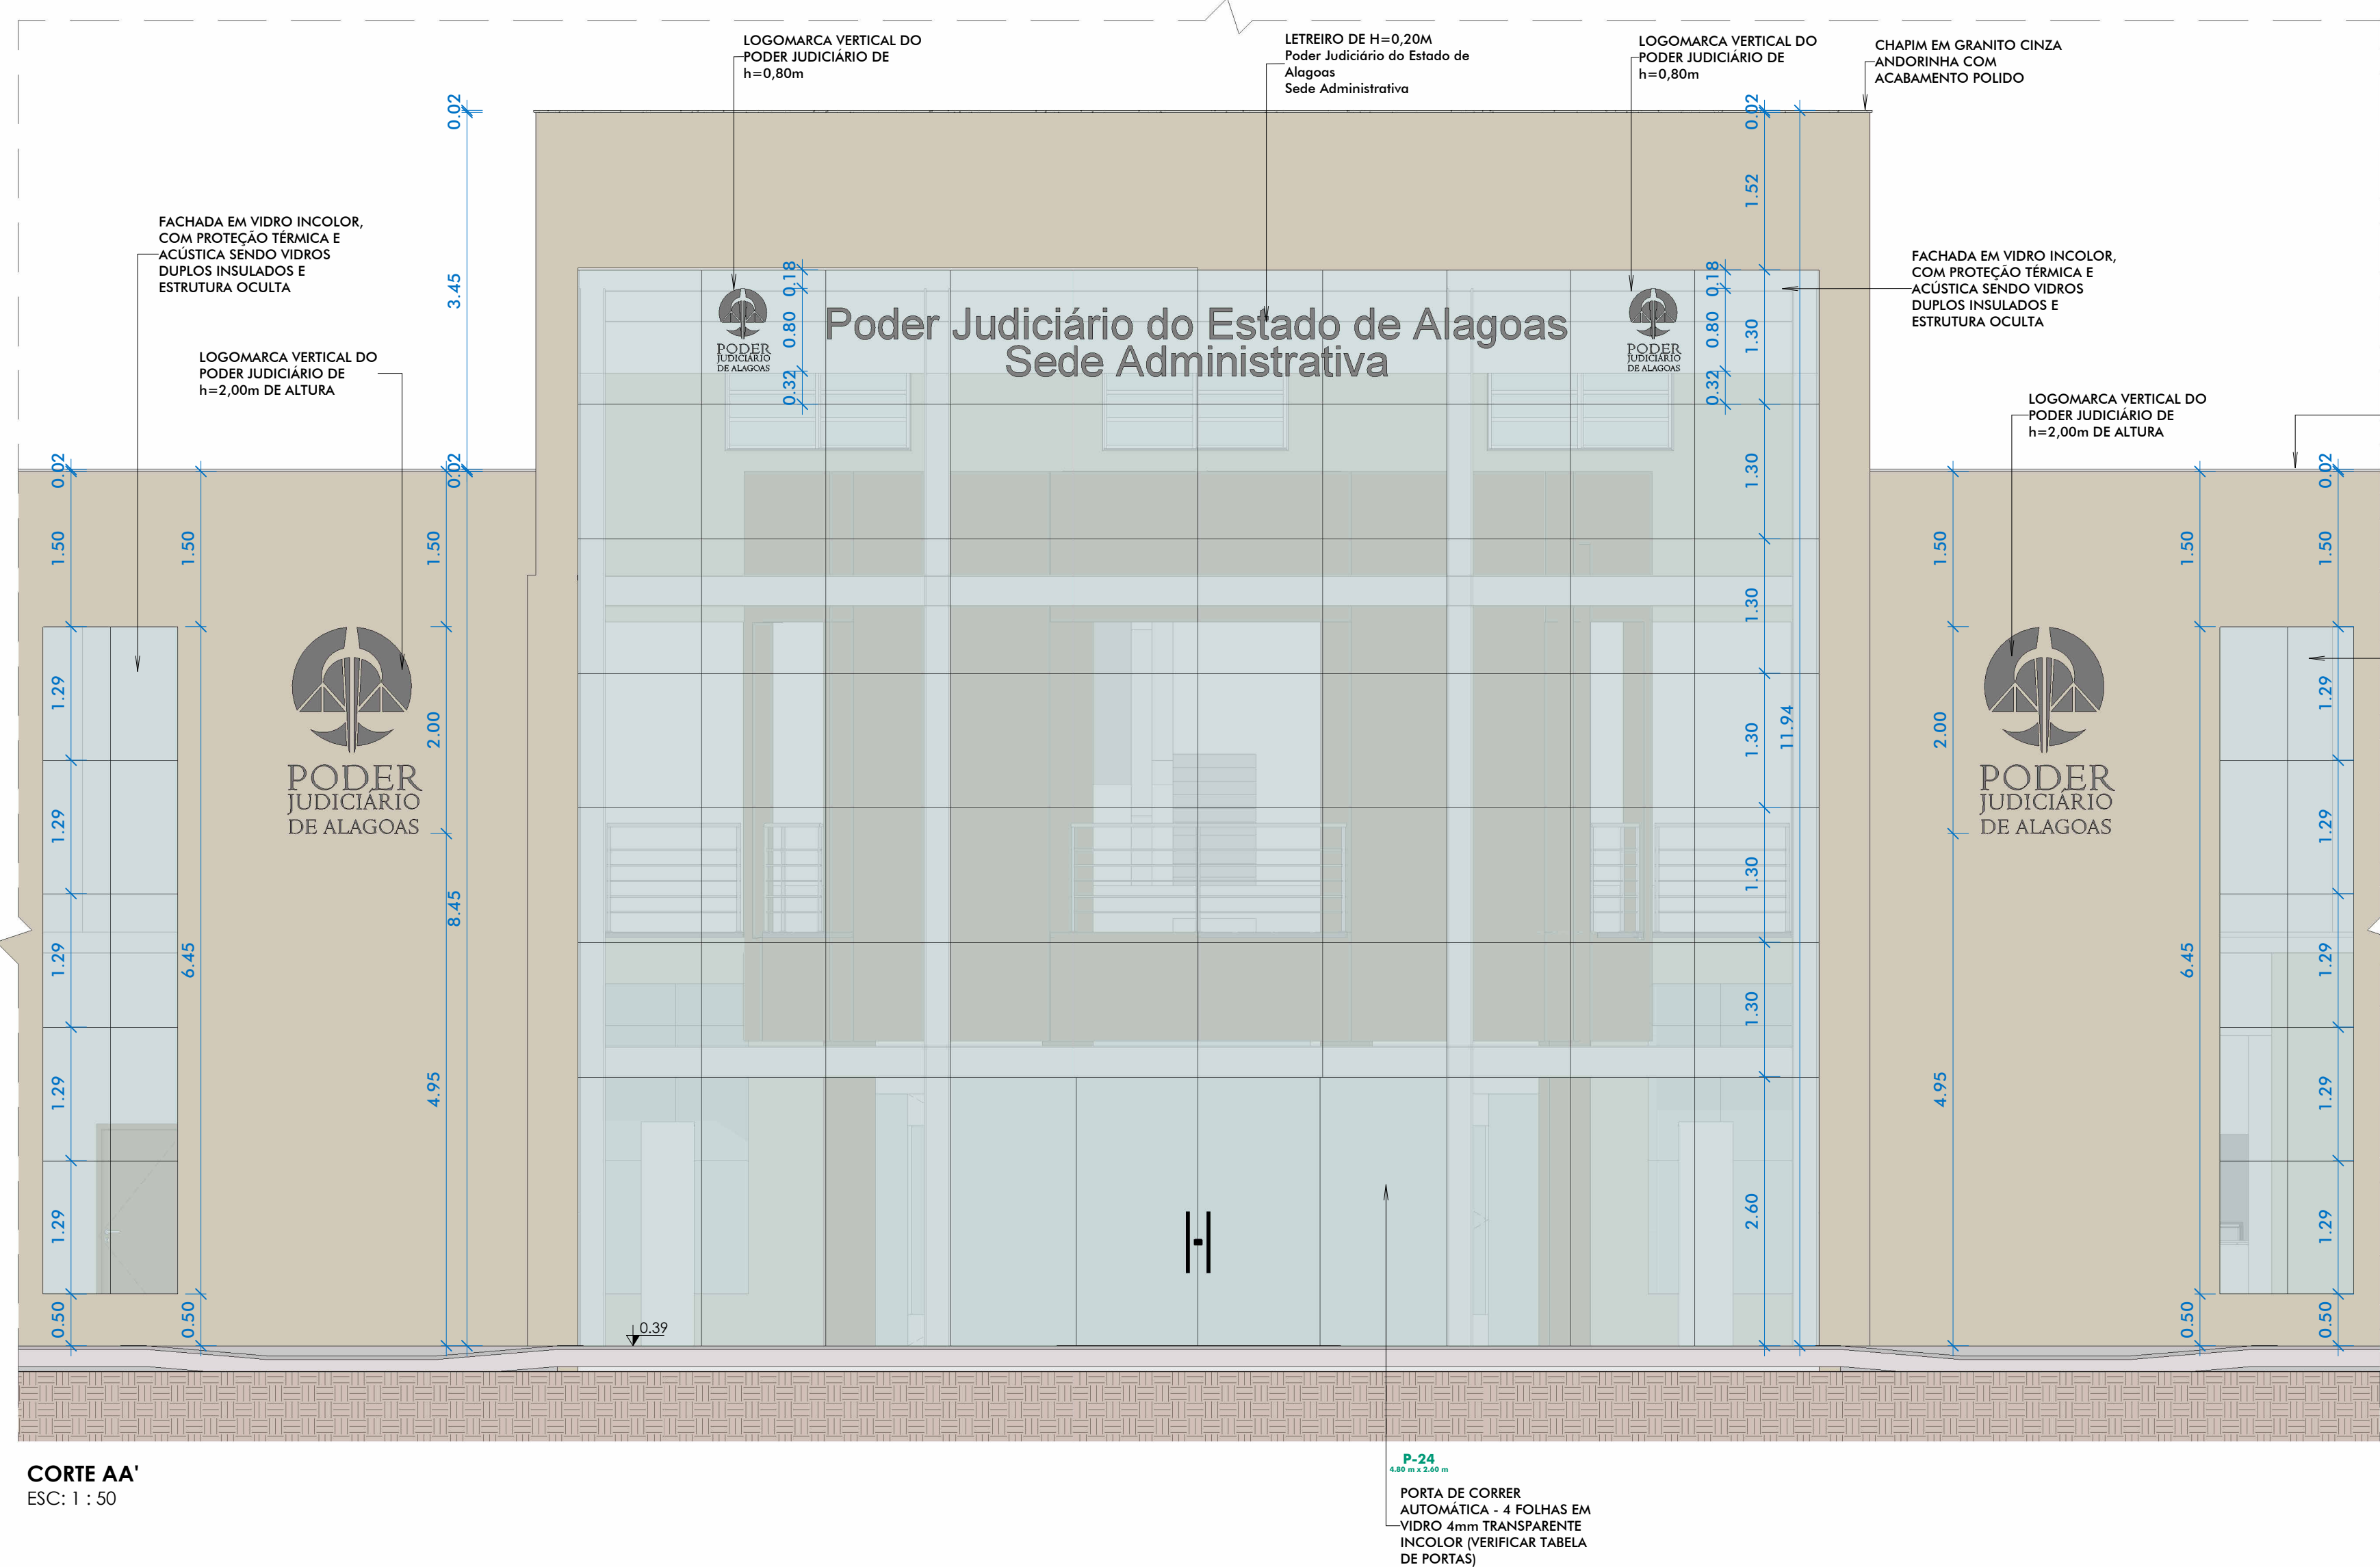


TABELA DE EQUIPAMENTO ESPECIAL - 02			
CÓDIGO	DESCRIÇÃO	MARCA DE REFERÊNCIA (OU SIMILAR)	QUANTIDADE
ESP01	DETECTOR DE METAS TIPO PORTICO DE 2,10 x 0,90m	XXXX	2
ESP02	ESTERAMESA DE INSPEÇÃO POR RAIO X	XXXX	1
TOTAL GERAL: 3			

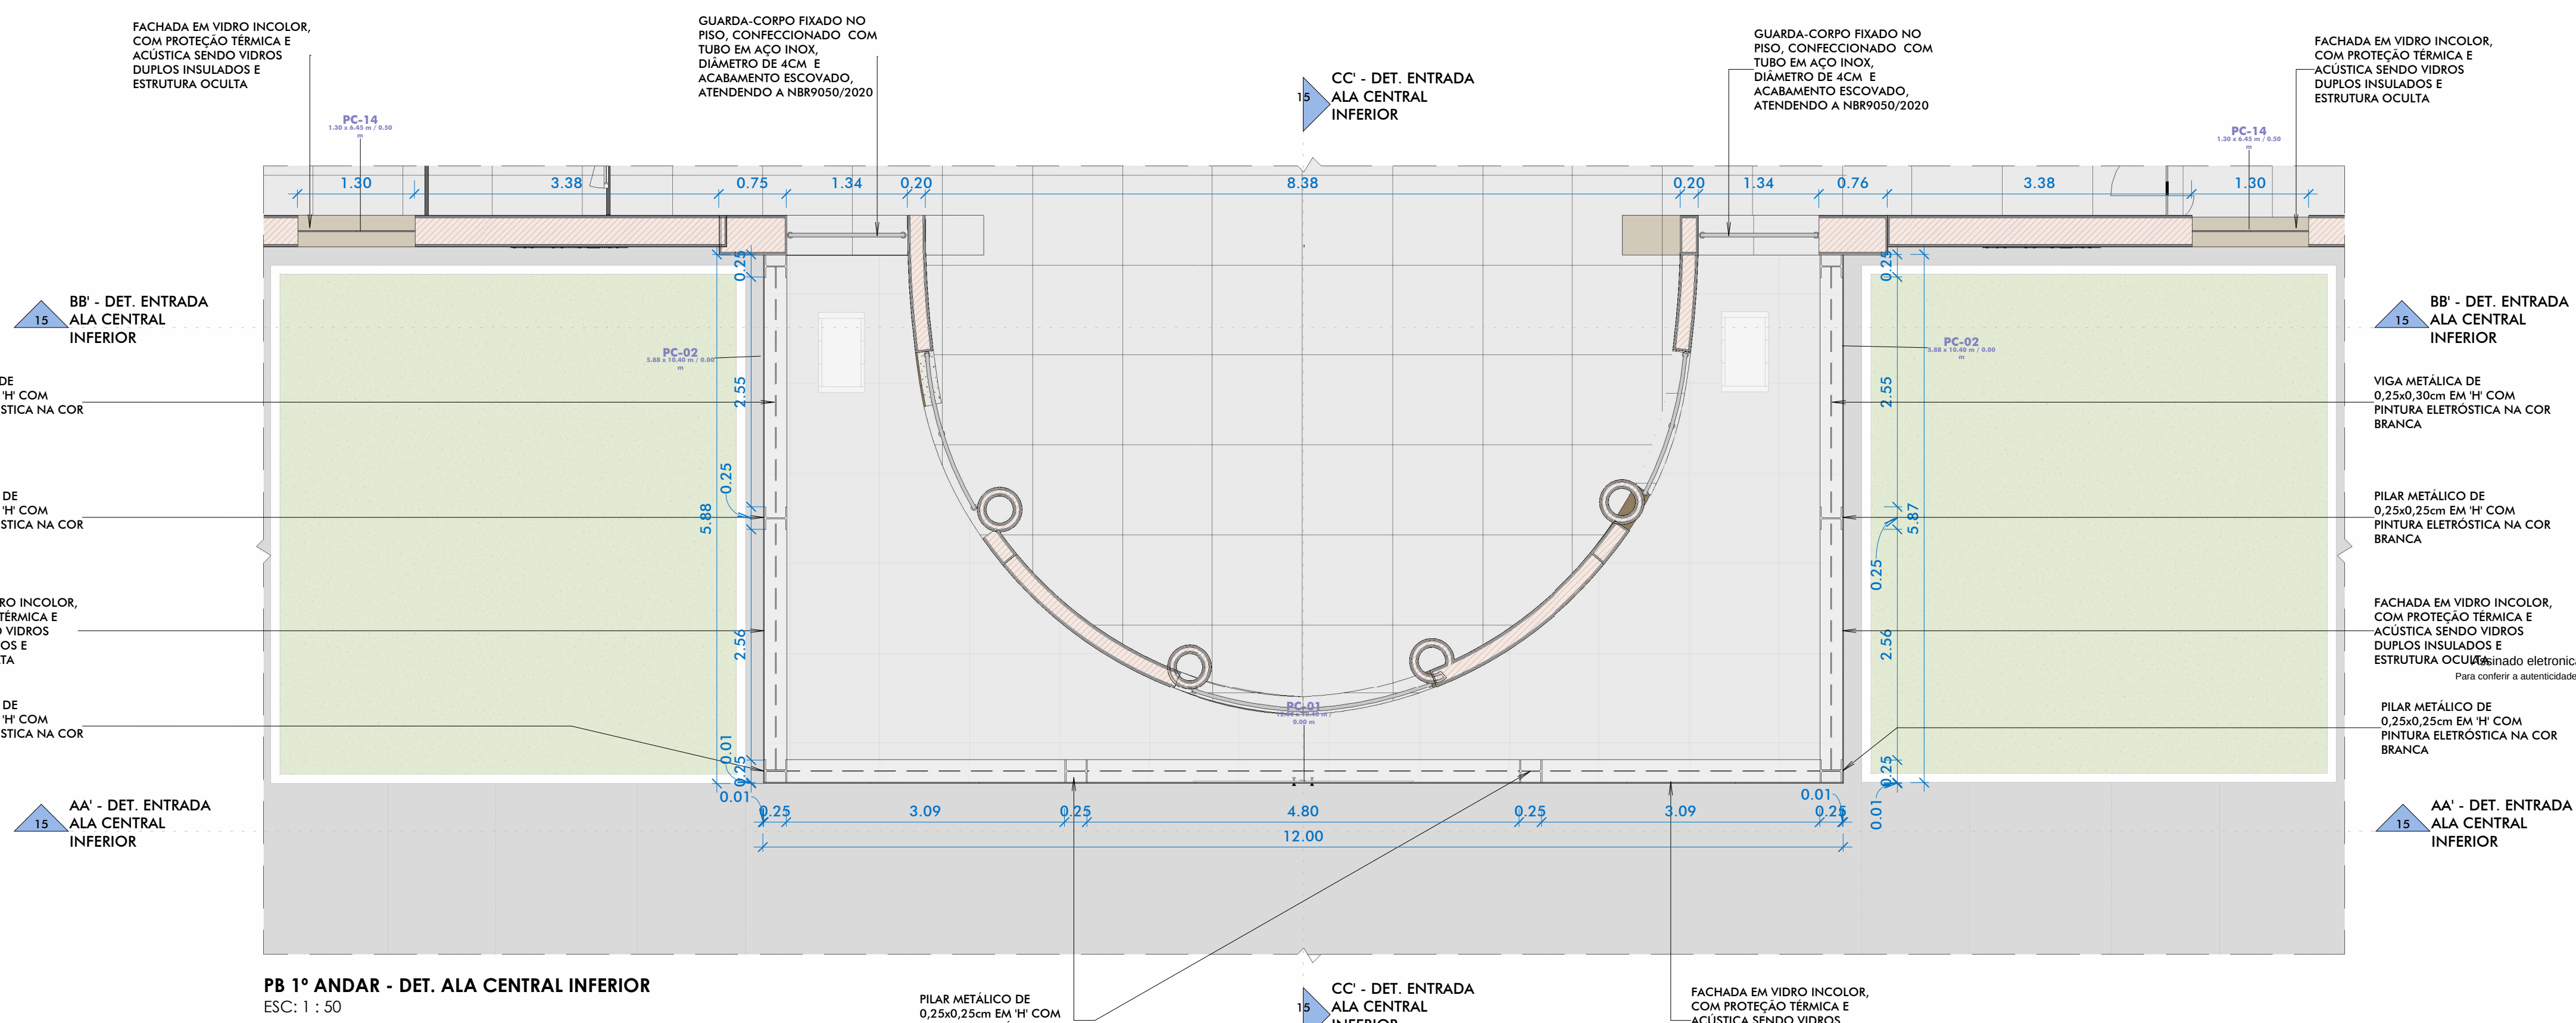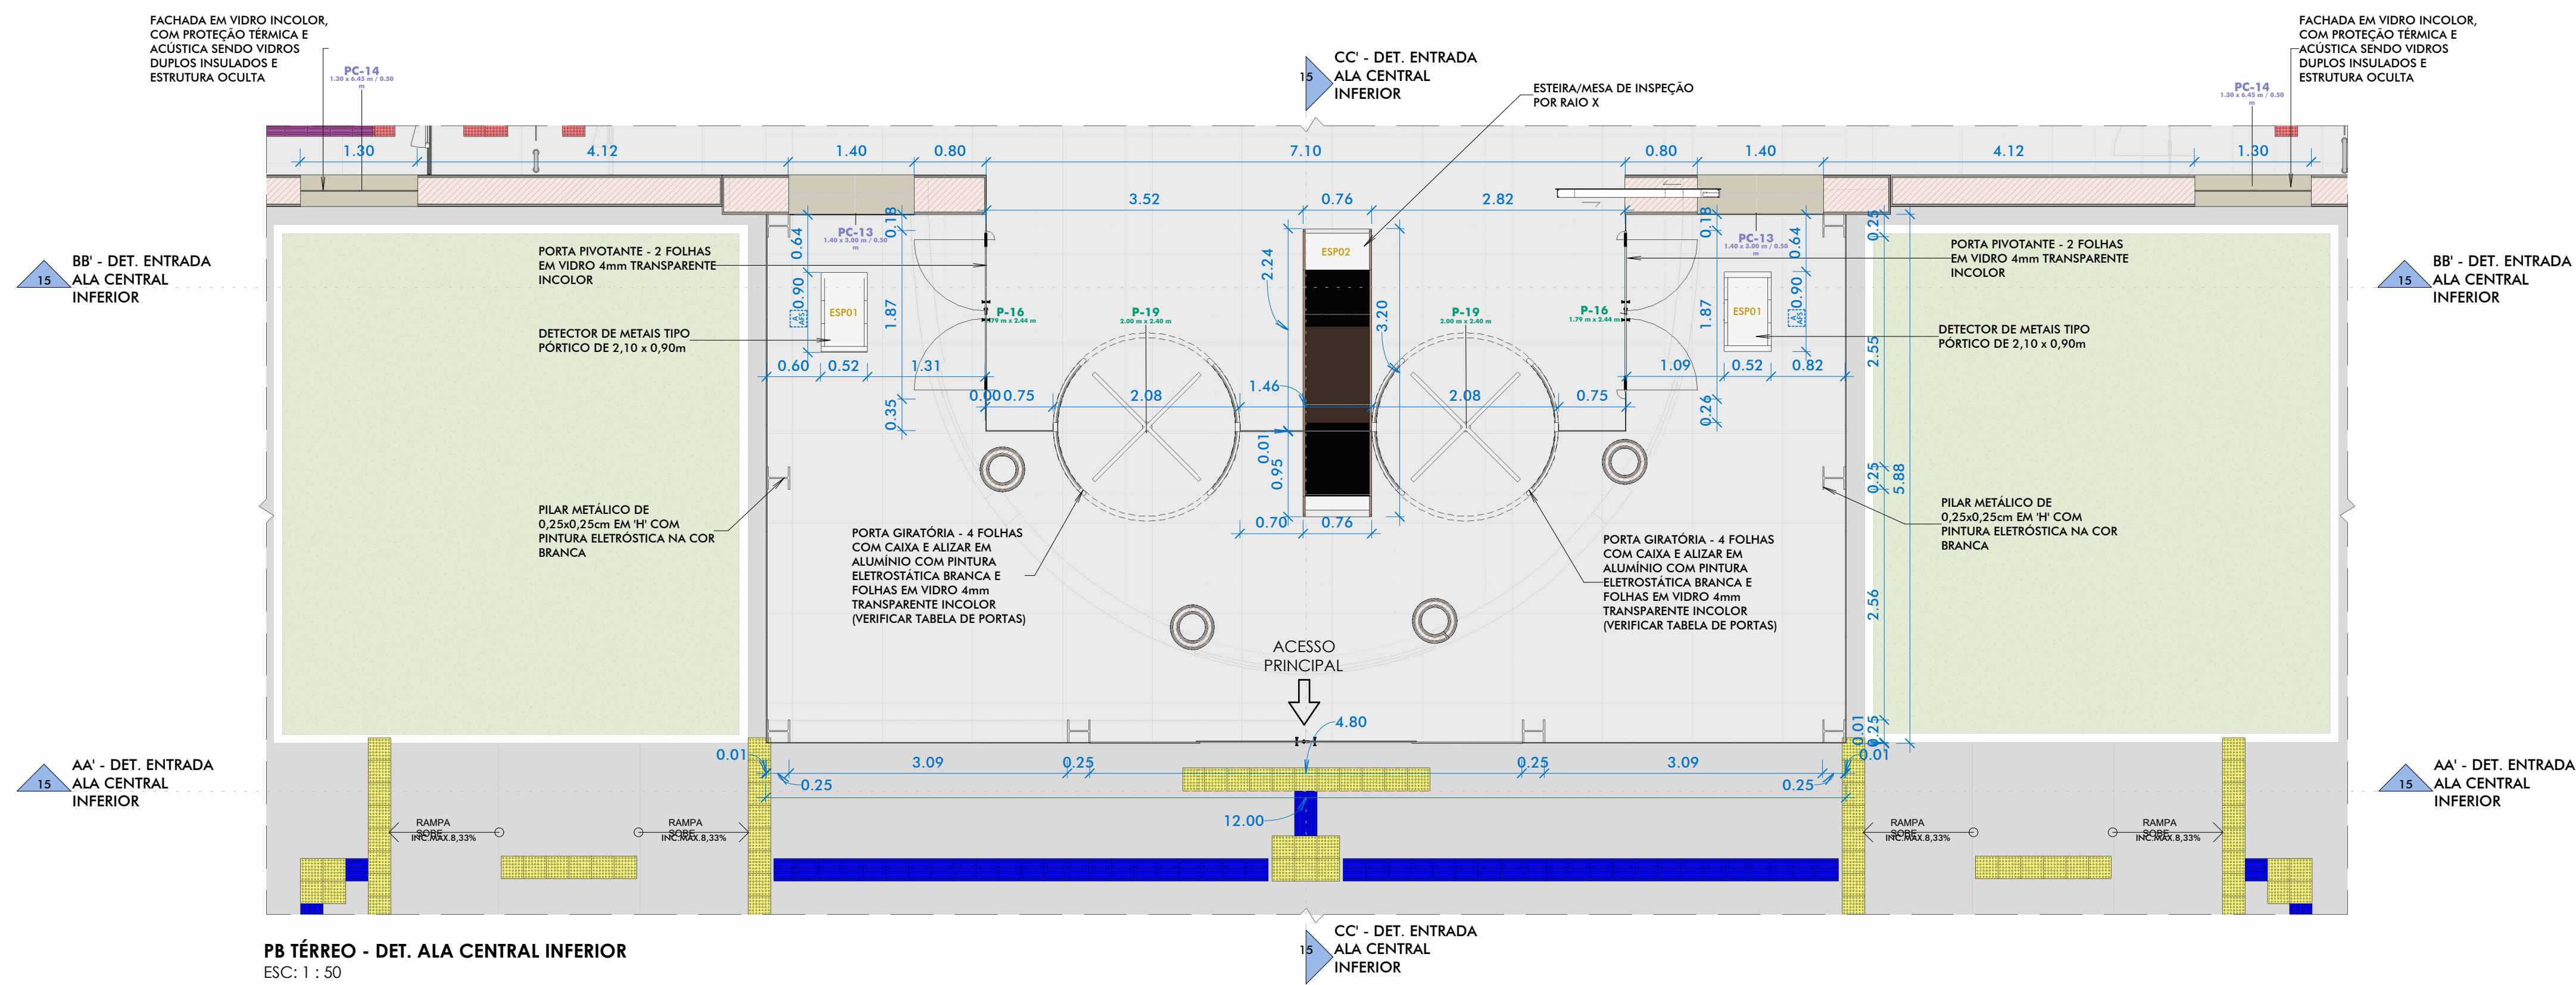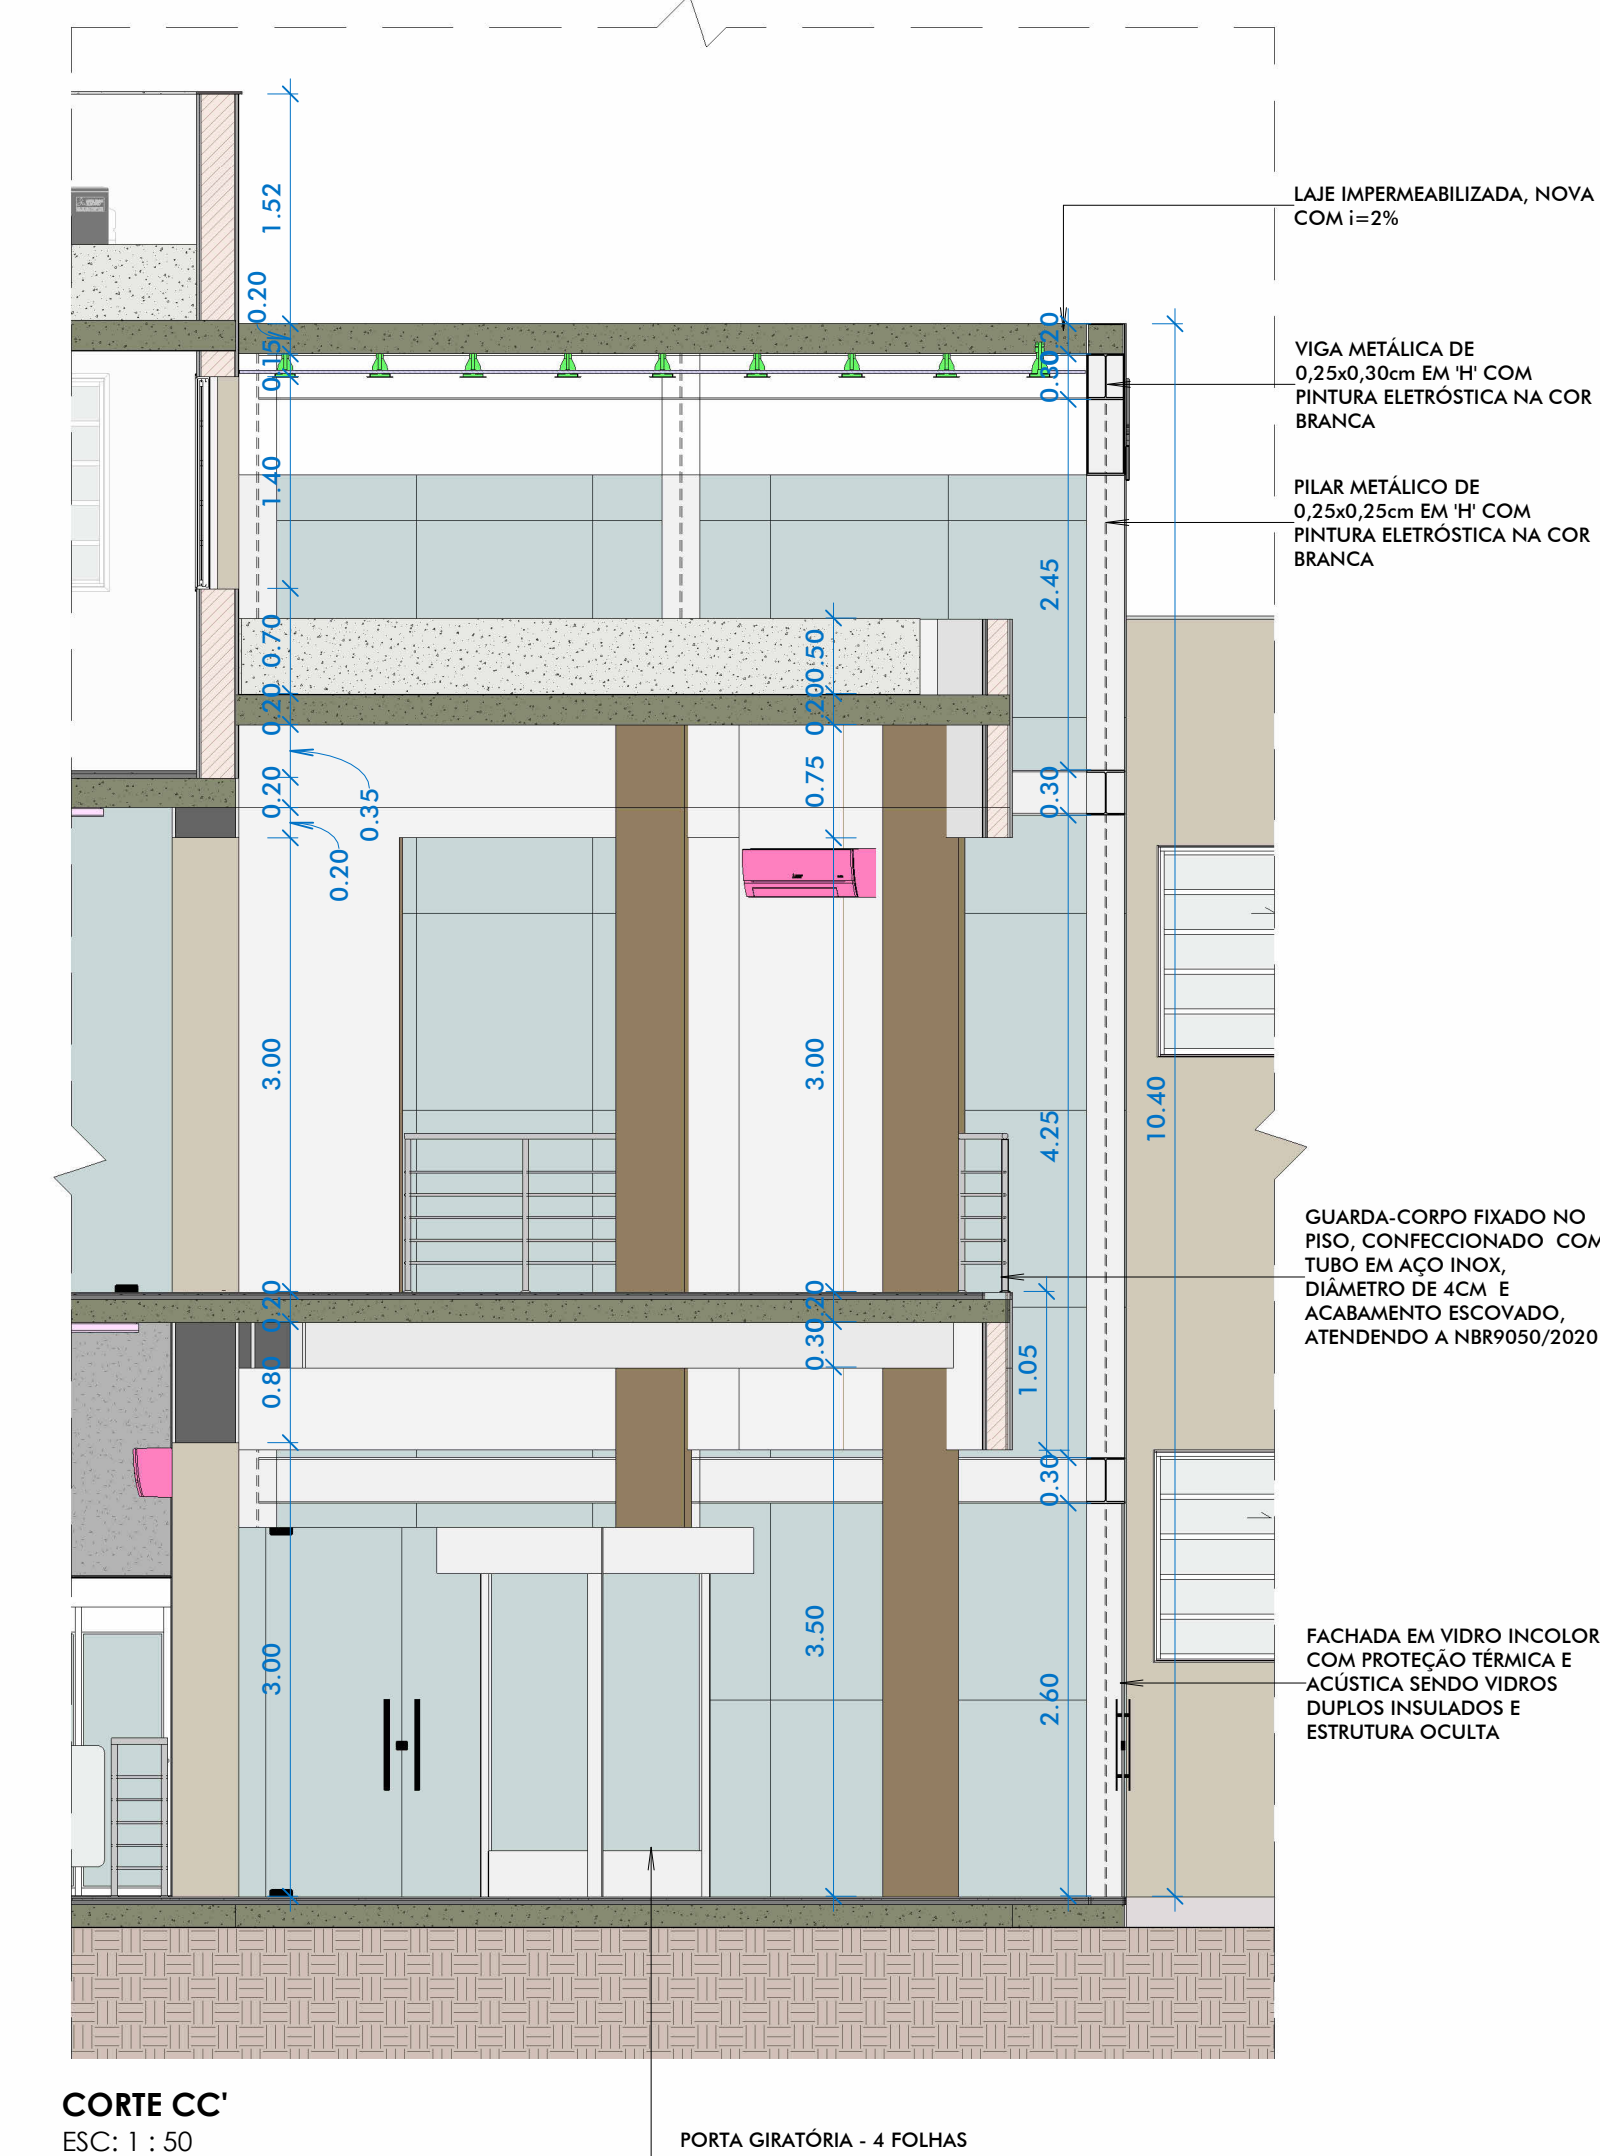

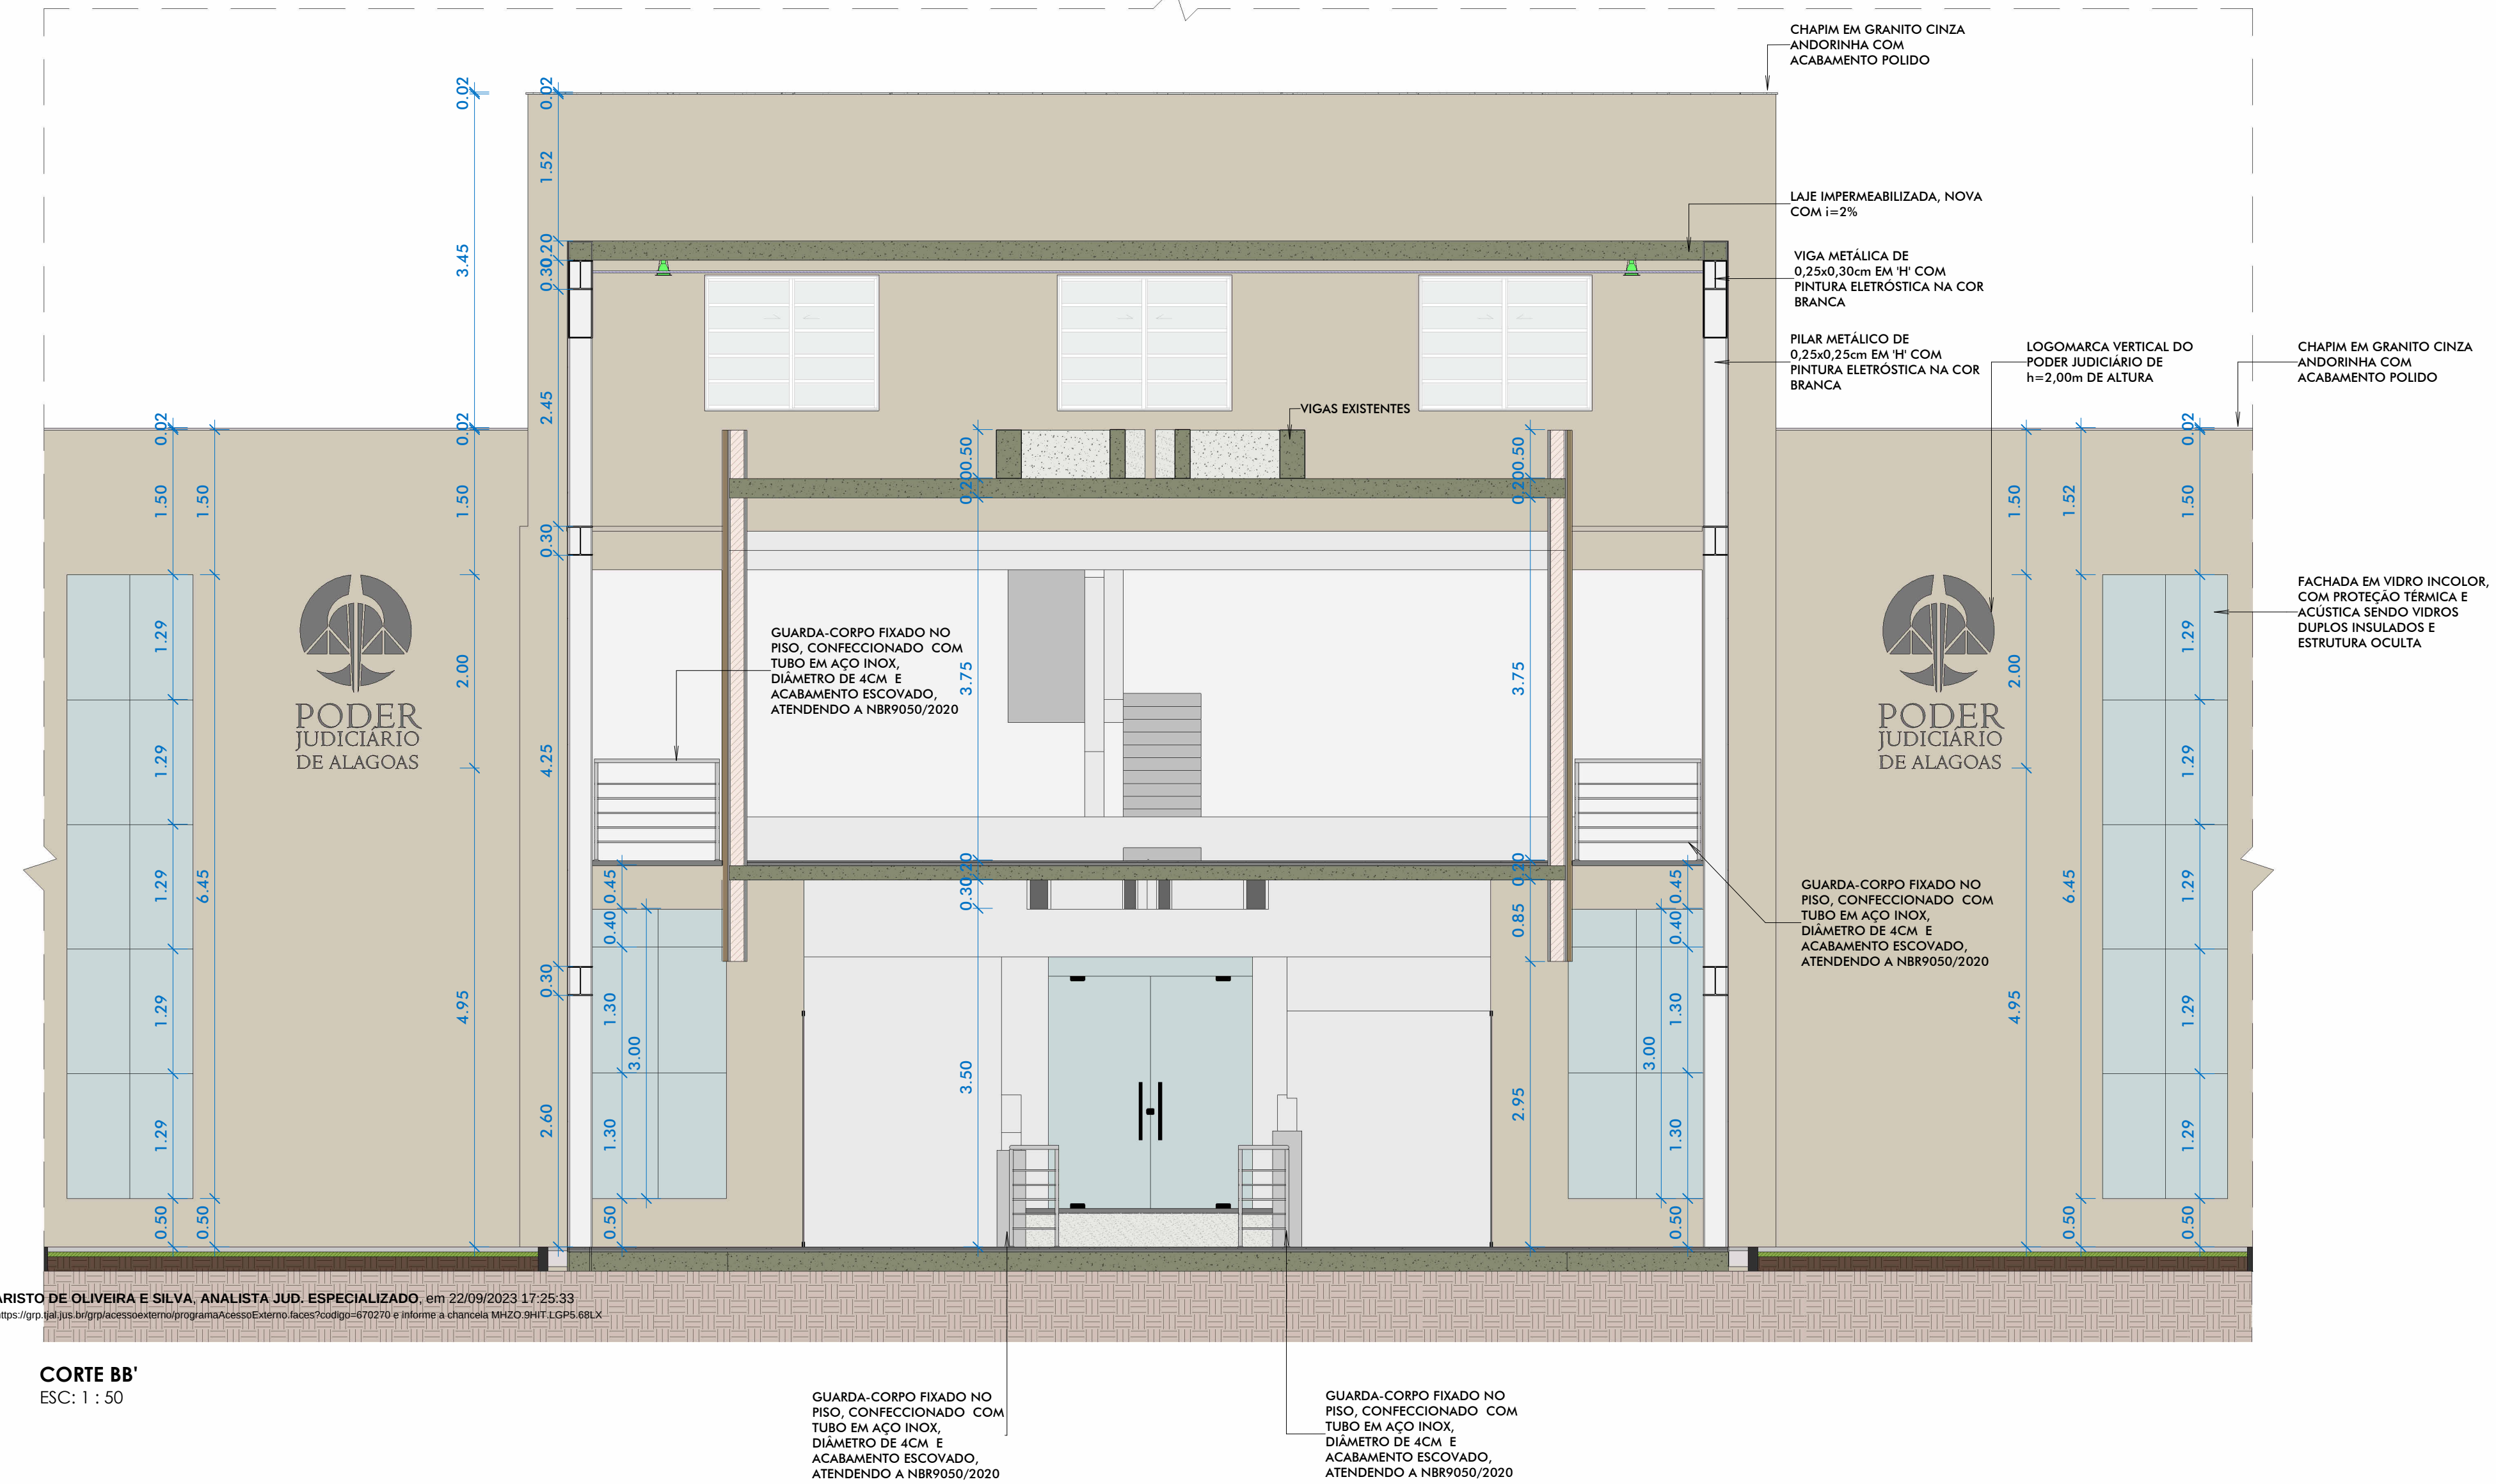

PODER JUDICIÁRIO DE ALAGOAS

DCEA

DEPARTAMENTO CENTRAL DE ENGENHARIA E ARQUITETURA

ARQUITETAS:

CLAUDIA LOPES LISBOA SOUZA

ARQUITETA E URBANISTA

CRETE DO ALAGOAS

CAU 48793-0

JULIANA DE OLIVEIRA PIMENTEL

ARQUITETA E URBANISTA

COORDENADORA DE ARQUITETURA

CAU 43728-4

KELLY CRISTIANE ARAUJO PEPEU

ARQUITETA E URBANISTA

CAU 40982-2

SOFIA CAMPOS CHRISTOPOULOS

ARQUITETA E URBANISTA

CAU 40982-2

CAMILA LIMA CHAVES

ARQUITETA E URBANISTA

CAU 41151-4

PROJETO: SEDE ADMINISTRATIVA DO PODER JUDICIÁRIO DE ALAGOAS FOLHA: 15

LOCAL: Edif. Administrativo TJ AL

ASSUNTO: DETALHAMENTO DE ESQUADRIAS - ENTRADA DA ALA CENTRAL INFERIOR E SUPERIOR

JULIANA PIMENTEL E JULIANY CAVALCANTE

REV: 1

ESCALA: 1:50

DATA: 03/08/2023