


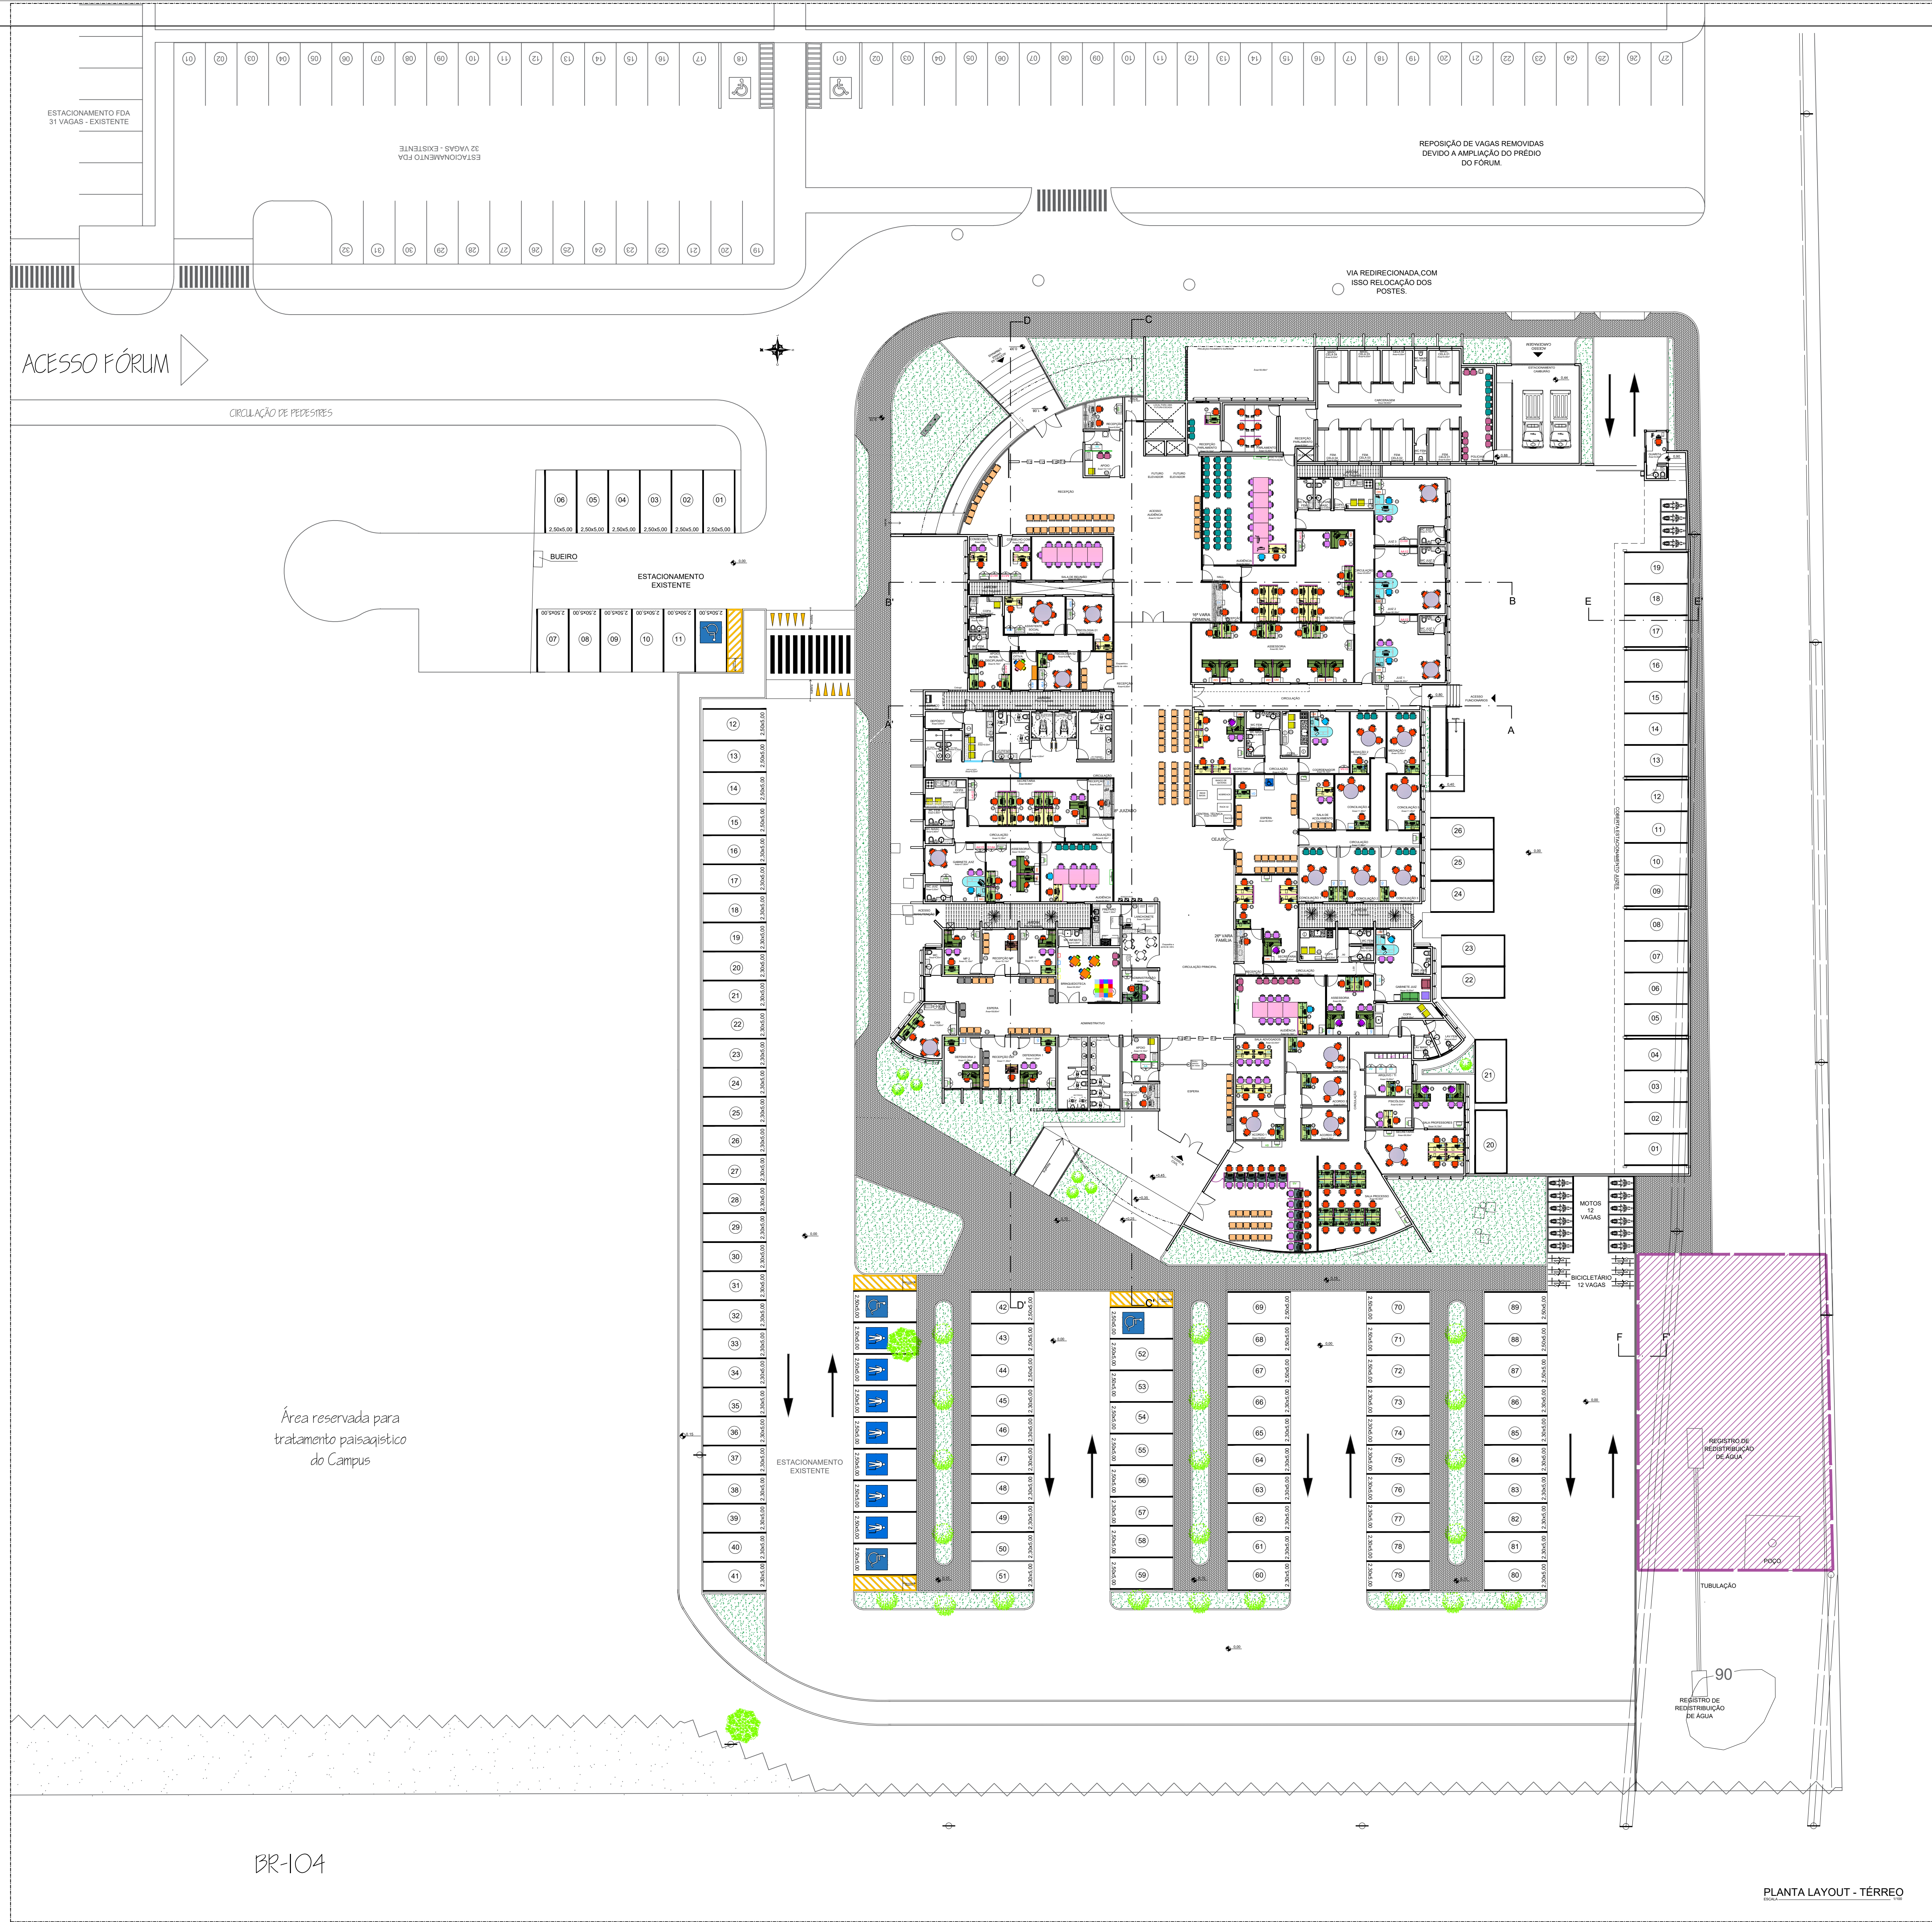

DCEA - Departamento Central de Engenharia e Arquitetura

ARQUITETAS:

CLÁUDIA LOPES LISBOA SOUZA
CAU 443707-2
KELLY PEPEU MARQUES LUZ
CAU 443993-2
SOFIA CAMPOS CHRISTOPOLLOS
CAU 734523-0

FÓRUM REGIONAL UNIVERSITÁRIO

PROJETO DE ARQUITETURA - REFORMA E AMPLIAÇÃO

QUADRO DE ÁREAS:	
ÁREA DO TERRENO	00,00m²
ÁREA COBERTA	00,00m²
ÁREA PAVIMENTAÇÃO	00,00m²
ÁREA CONSTRUÍDA	00,00m²
ÁREA VERDE	00,00m²
ÁREA SOLO PERMEÁVEL	00,00m²

PLANTA BAIXA DE LAYOUT		02/08
DESENHO: KELLY PEPEU	ESCALA: Indicada no desenho	
DATA: Agosto/2023	Planta atualizada por: Kelly Pepeu em Agosto 2023	
OBS.: conferir cotas no local		