



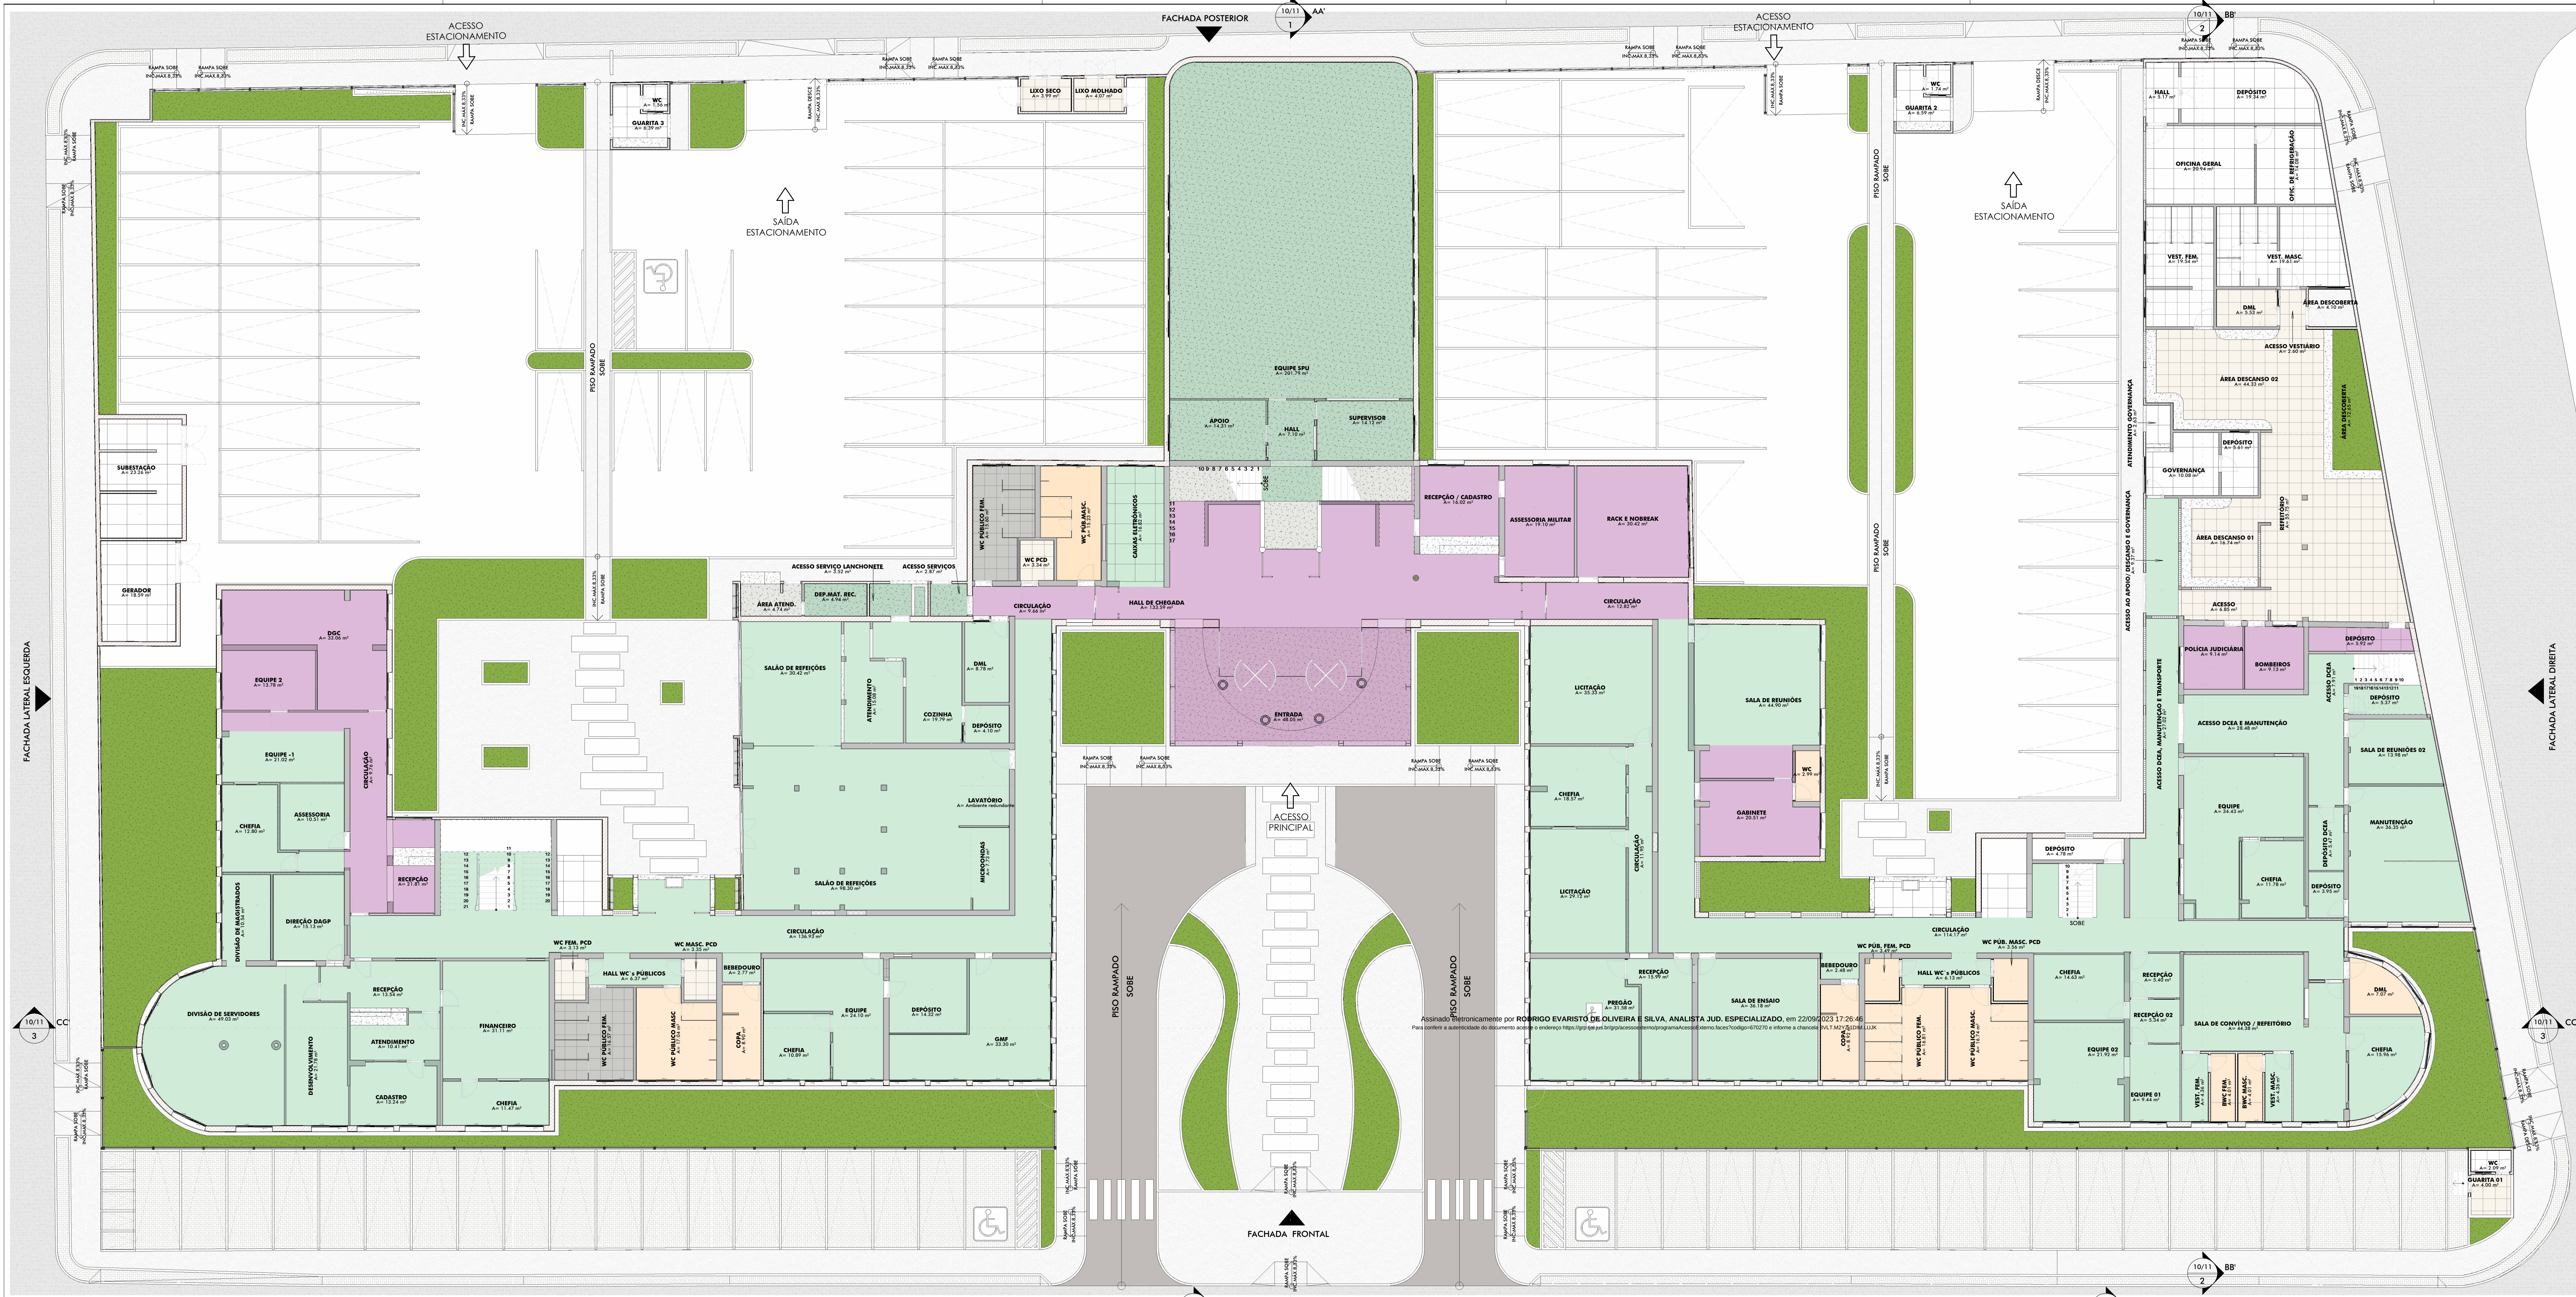

PB DE PAGINAÇÃO DE PISO - TÉRREO
ESC:1 : 125

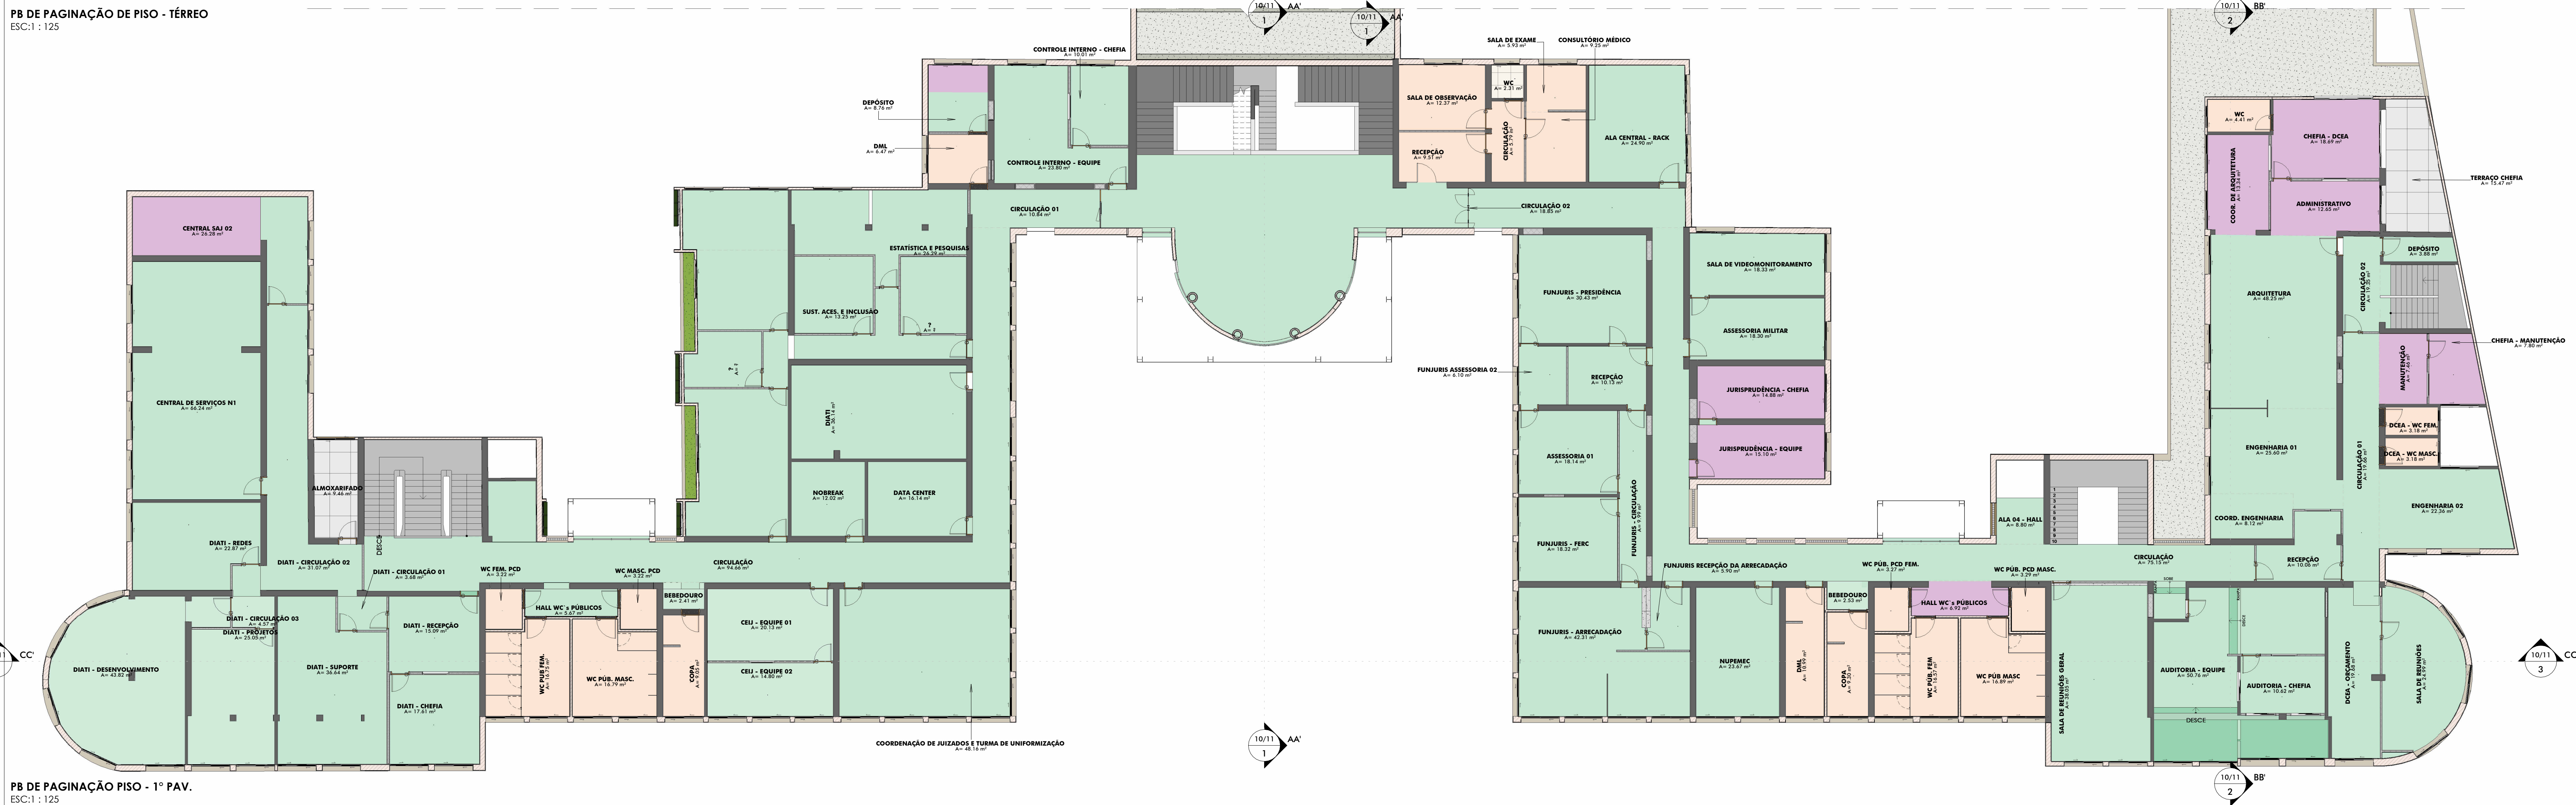

PB DE PAGINAÇÃO PISO - 1º PAV.
ESC:1 : 125

LEGENDA DE PAGINAÇÃO DE PISO	
	GRANILITE EXISTENTE, A FAZER MANUTENÇÃO
	GRANILITE EXISTENTE, A REFAZER
	TROCAR POR REVESTIMENTO CERÂMICO

OBS.: O PISO NOVO SERÁ DE GRANILITE 1 m x 1 m. Nos locais com pequenos trinchos, dar continuidade ao piso ou fazer ajuste necessário.



DCEA

DEPARTAMENTO CENTRAL DE ENGENHARIA E ARQUITETURA

ARQUITETAS:

CLAUDIA LOPES LISBOA SOUZA ARQUITETA E URBANISTA CHEFE DO DCEA CAU: 187073-0	JULIANA DE OLIVEIRA PIMENTEL ARQUITETA E URBANISTA COORDENADORA DE ARQUITETURA CAU: 137355-4	
KELLY CRISTIANE ARAUJO PEPEU ARQUITETA E URBANISTA CAU: 183993-2	SOFIA CAMPOS CHRISTOPOULOS ARQUITETA E URBANISTA CAU: 187526-0	CAMILA LIMA CHAVES ARQUITETA E URBANISTA CAU: 181153-4

PROJETO: SEDE ADMINISTRATIVA DO PODER JUDICIÁRIO DE ALAGOAS	FOLHA: 22
LOCAL: Edif. Administrativo TJ AL	REV: 1
ASSUNTO: PB COM PAGINAÇÃO DE PISO	ESCALA: Como Indicado
DESENHO: JULIANA PIMENTEL E JULIANY CAVALCANTE	DATA: 12/09/2023