



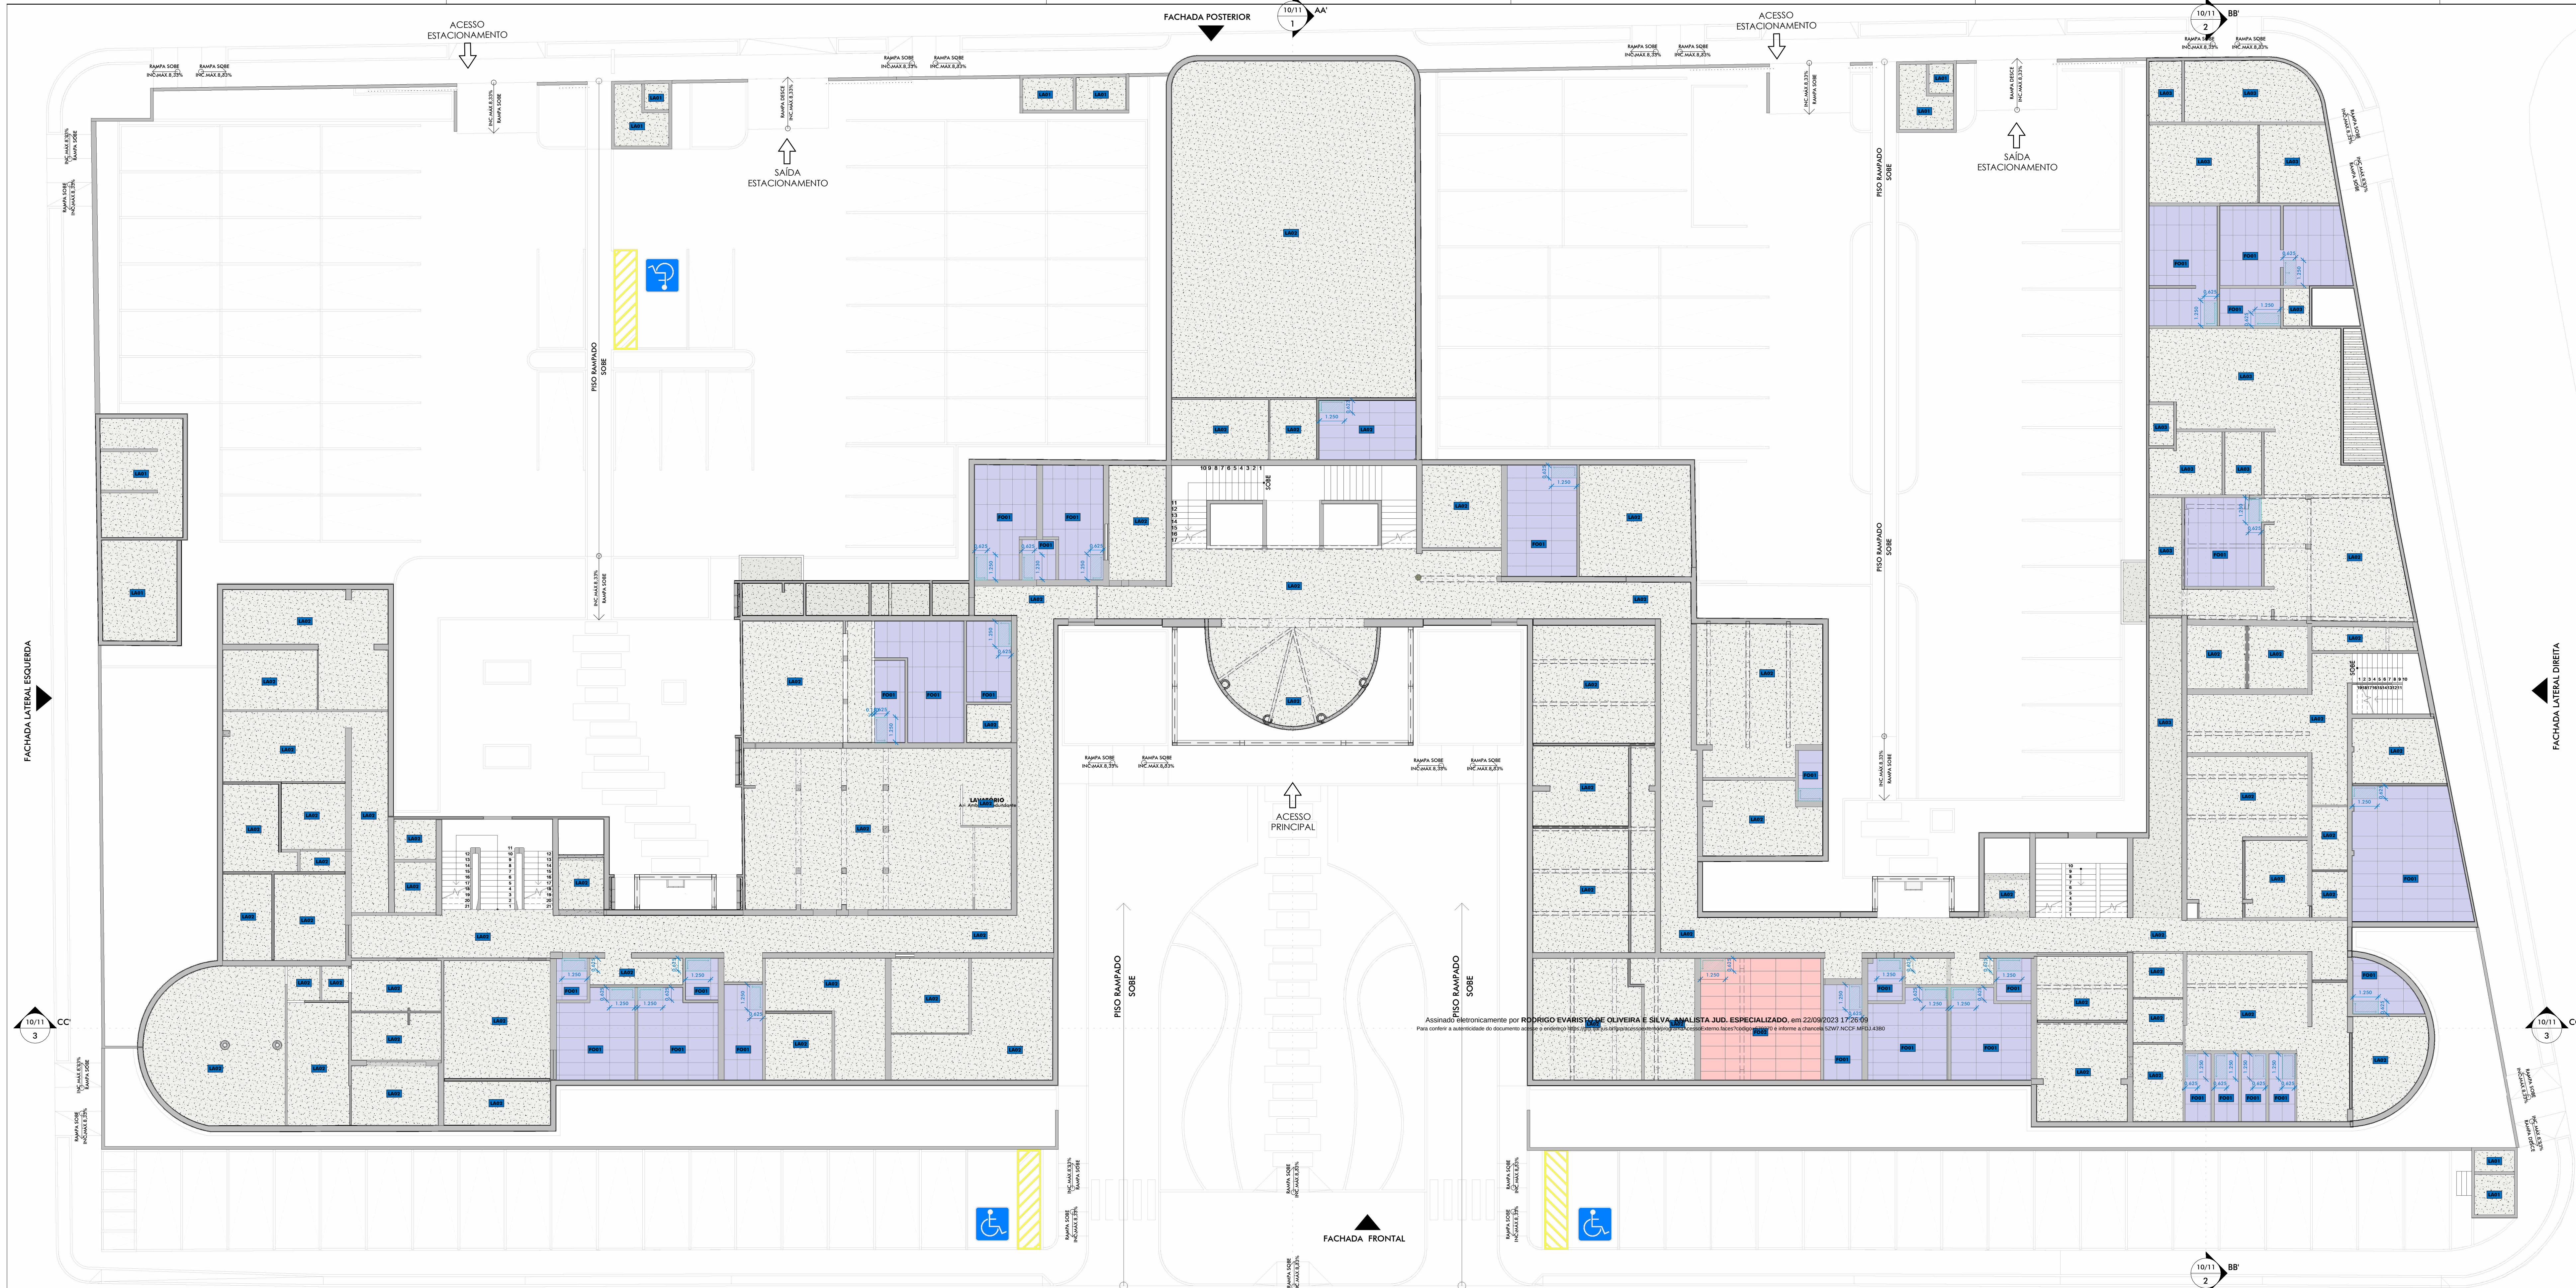

PLANTA DE FORRO - TÉRREO
ESC.1 : 1/25

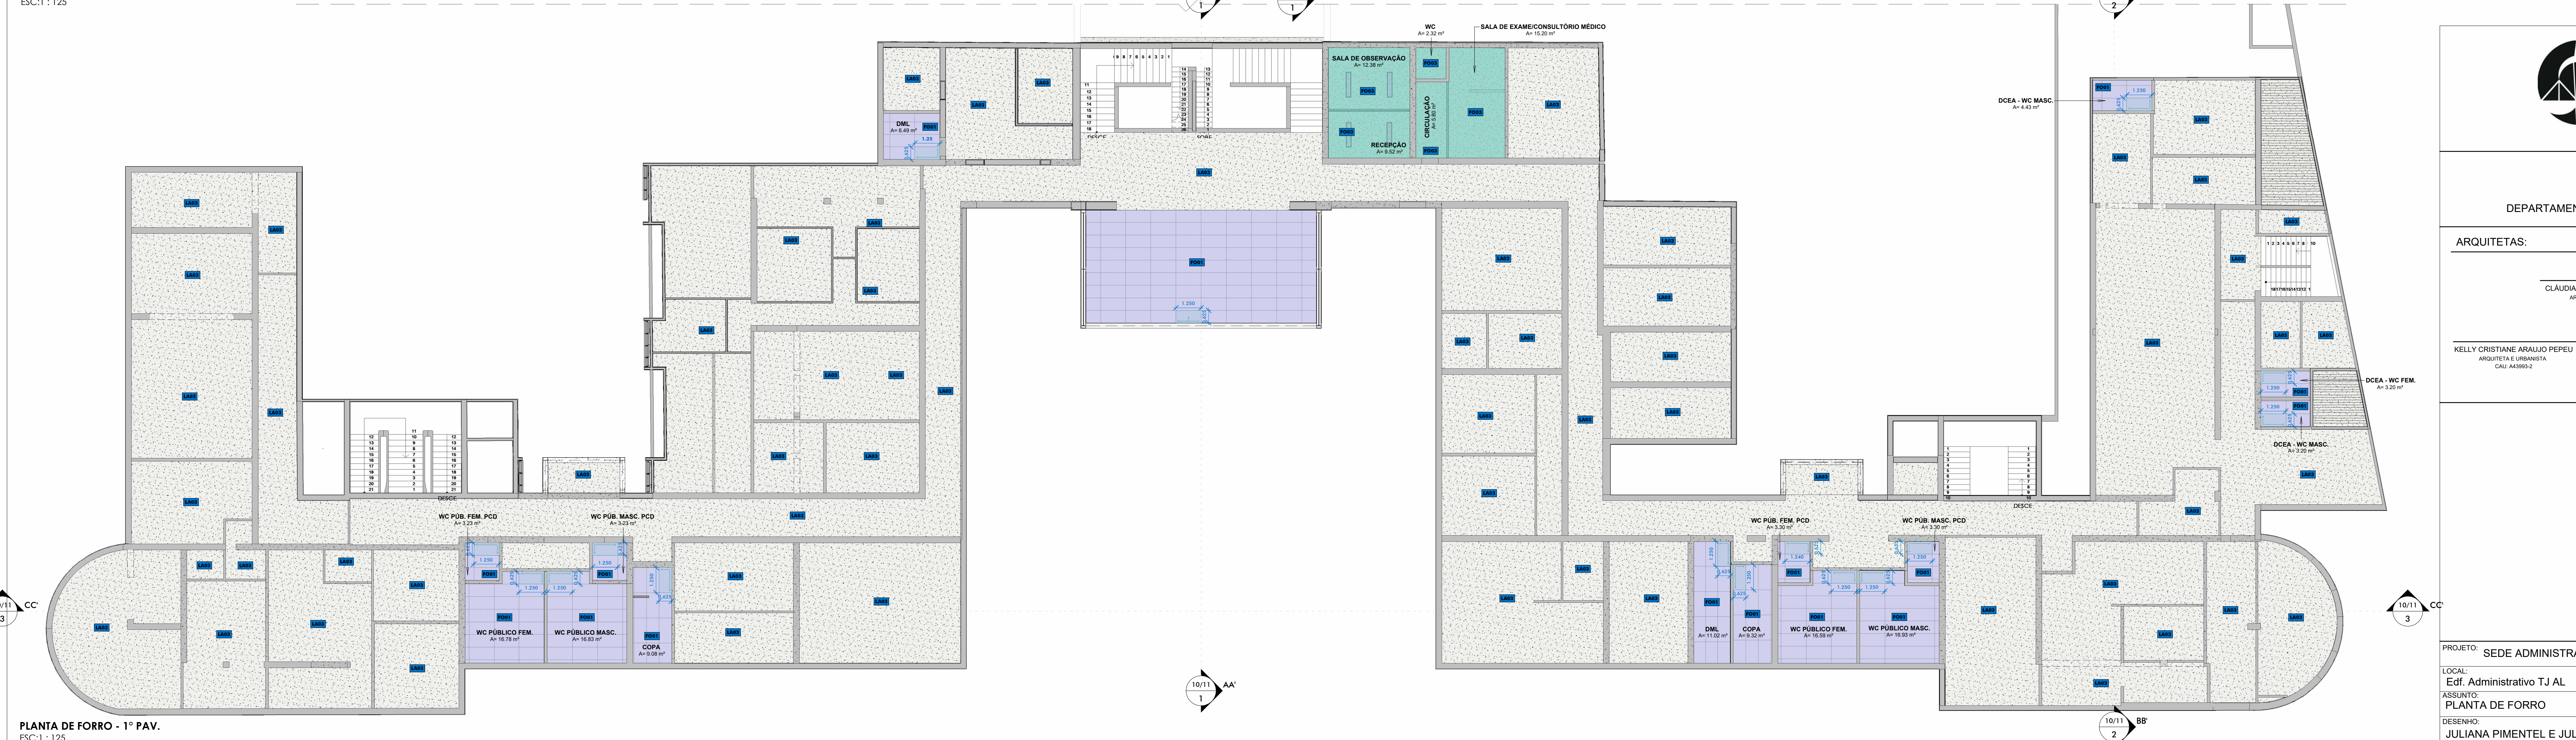

PLANTA DE FORRO - 1º PAV.
ESC.1 : 1/25

TABELA DE TETOS E FORROS				
CÓDIGO	ESPECIFICAÇÃO	MARCA DE REFERÊNCIA OU SIMILAR	MEDIDAS (m)	ÁREA TOTAL
FO01	FORRO MODULAR, DE LA DE PET RECICLADA COM 25mm DE ESPESURA, TAMANHO DE PLACAS DE 1250x625mm E NA COR BRANCA, ATÓXICO, ANTIALÉRGICO, ANTIFUNGOS E ANTIMODRO, RESISTENTE A UMIDADE, COM ÍNDICE DE DESAPENHO ACÚSTICO DE PLO MENOS 0,55, ESTRUTURAS DE ALUMÍNIO NA COR BRANCA, H = 3,10 m.	TRISOFT	0,625x1,25	522,72 m²
FO02	FORRO MODULAR DE LA DE PET RECICLADA COM 25mm DE ESPESURA, TAMANHO DE PLACAS DE 1250x625mm E NA COR BRANCA, ATÓXICO, ANTIALÉRGICO, ANTIFUNGOS E ANTIMODRO, RESISTENTE A UMIDADE, COM ÍNDICE DE DESAPENHO ACÚSTICO DE PLO MENOS 0,75, ESTRUTURAS DE ALUMÍNIO NA COR BRANCA, H = 3,10 m.	TRISOFT	0,625x1,25	36,18 m²
FO03	FORRO DE GESSO	-	VARIÁVEL	46,18 m²
LA01	LAE IMPERMEABILIZADA DE 5,10 cm EMASSADA E PINTADA COM TINTA PVA, NA COR BRANCO NEVE.	TINTA: CORAL	VARIÁVEL	313,92 m²
LA02	LAE IMPERMEABILIZADA DE 5,15 cm EMASSADA E PINTADA COM TINTA PVA, NA COR BRANCO NEVE.	TINTA: CORAL	VARIÁVEL	1461,53 m²
LA03	LAE IMPERMEABILIZADA DE 5,20 cm EMASSADA E PINTADA COM TINTA PVA, NA COR BRANCO NEVE.	TINTA: CORAL	VARIÁVEL	2048,07 m²

LEGENDA DE FORROS E TETOS	
	FO01 - FORRO MODULAR, DE LA DE PET RECICLADA COM 25mm DE ESPESURA, DE 1250x625mm, NA COR BRANCA, H = 3,10 m. MARCA DE REFERÊNCIA: TRISOFT
	FO02 - FORRO MODULAR DE LA DE PET RECICLADA COM 50mm DE ESPESURA, DE 625x625mm E NA COR BRANCA, H = 3,10 m. MARCA DE REFERÊNCIA: TRISOFT
	FO03 - FORRO DE GESSO. H = 3,10 m.
	LA01; LA02; LA03 - LAJE IMPERMEABILIZADA, EMASSADA E PINTADA COM TINTA PVA, NA COR BRANCO NEVE, DA MARCA DE REFERÊNCIA CORAL (VERIFICAR ALTURAS NOS CORTES).
	INDICADOR DE INÍCIO DA PAGINAÇÃO (PEÇA INICIAL DO FORRO)

FACHADA LATERAL DIREITA

CC 3

BB' 2

CC 3

BB' 2



DCEA

DEPARTAMENTO CENTRAL DE ENGENHARIA E ARQUITETURA

ARQUITETAS:

CLAUDIA LOPES LISBOA SOUZA
ARQUITETA E URBANISTA
CARTÃO DE IDENTIFICAÇÃO
CAU 40793-0

JULIANA DE OLIVEIRA PIMENTEL
ARQUITETA E URBANISTA
COORDENADORA DE ARQUITETURA
CAU 40793-4

KELLY CRISTIANE ARAUJO PEPEU
ARQUITETA E URBANISTA
CAU 40793-0

SOFIA CAMPOS CHRISTOPOULOS
ARQUITETA E URBANISTA
CAU 40793-0

CAMILA LIMA CHAVES
ARQUITETA E URBANISTA
CAU 40793-4

PROJETO: SEDE ADMINISTRATIVA DO PODER JUDICIÁRIO DE ALAGOAS
LOCAL: Edif. Administrativo TJ AL
ASSUNTO: PLANTA DE FORRO
DESENHO: JULIANA PIMENTEL E JULIANY CAVALCANTE
FOLHA: 20
REV.: 1
ESCALA: Como Indicado
DATA: 04/09/2023