


Assinado eletronicamente por RODRIGO EVARISTO DE OLIVEIRA E SILVA, ANALISTA JUD. ESPECIALIZADO, em 28/09/2023 20:38:48

Para conferir a autenticidade do documento acesse o endereço https://grp.tjal.jus.br/grp/acessoexterno/programaAcessoExterno.faces?codigo=670270 e informe a chancela 3CTV.X5FX.TOO0.M

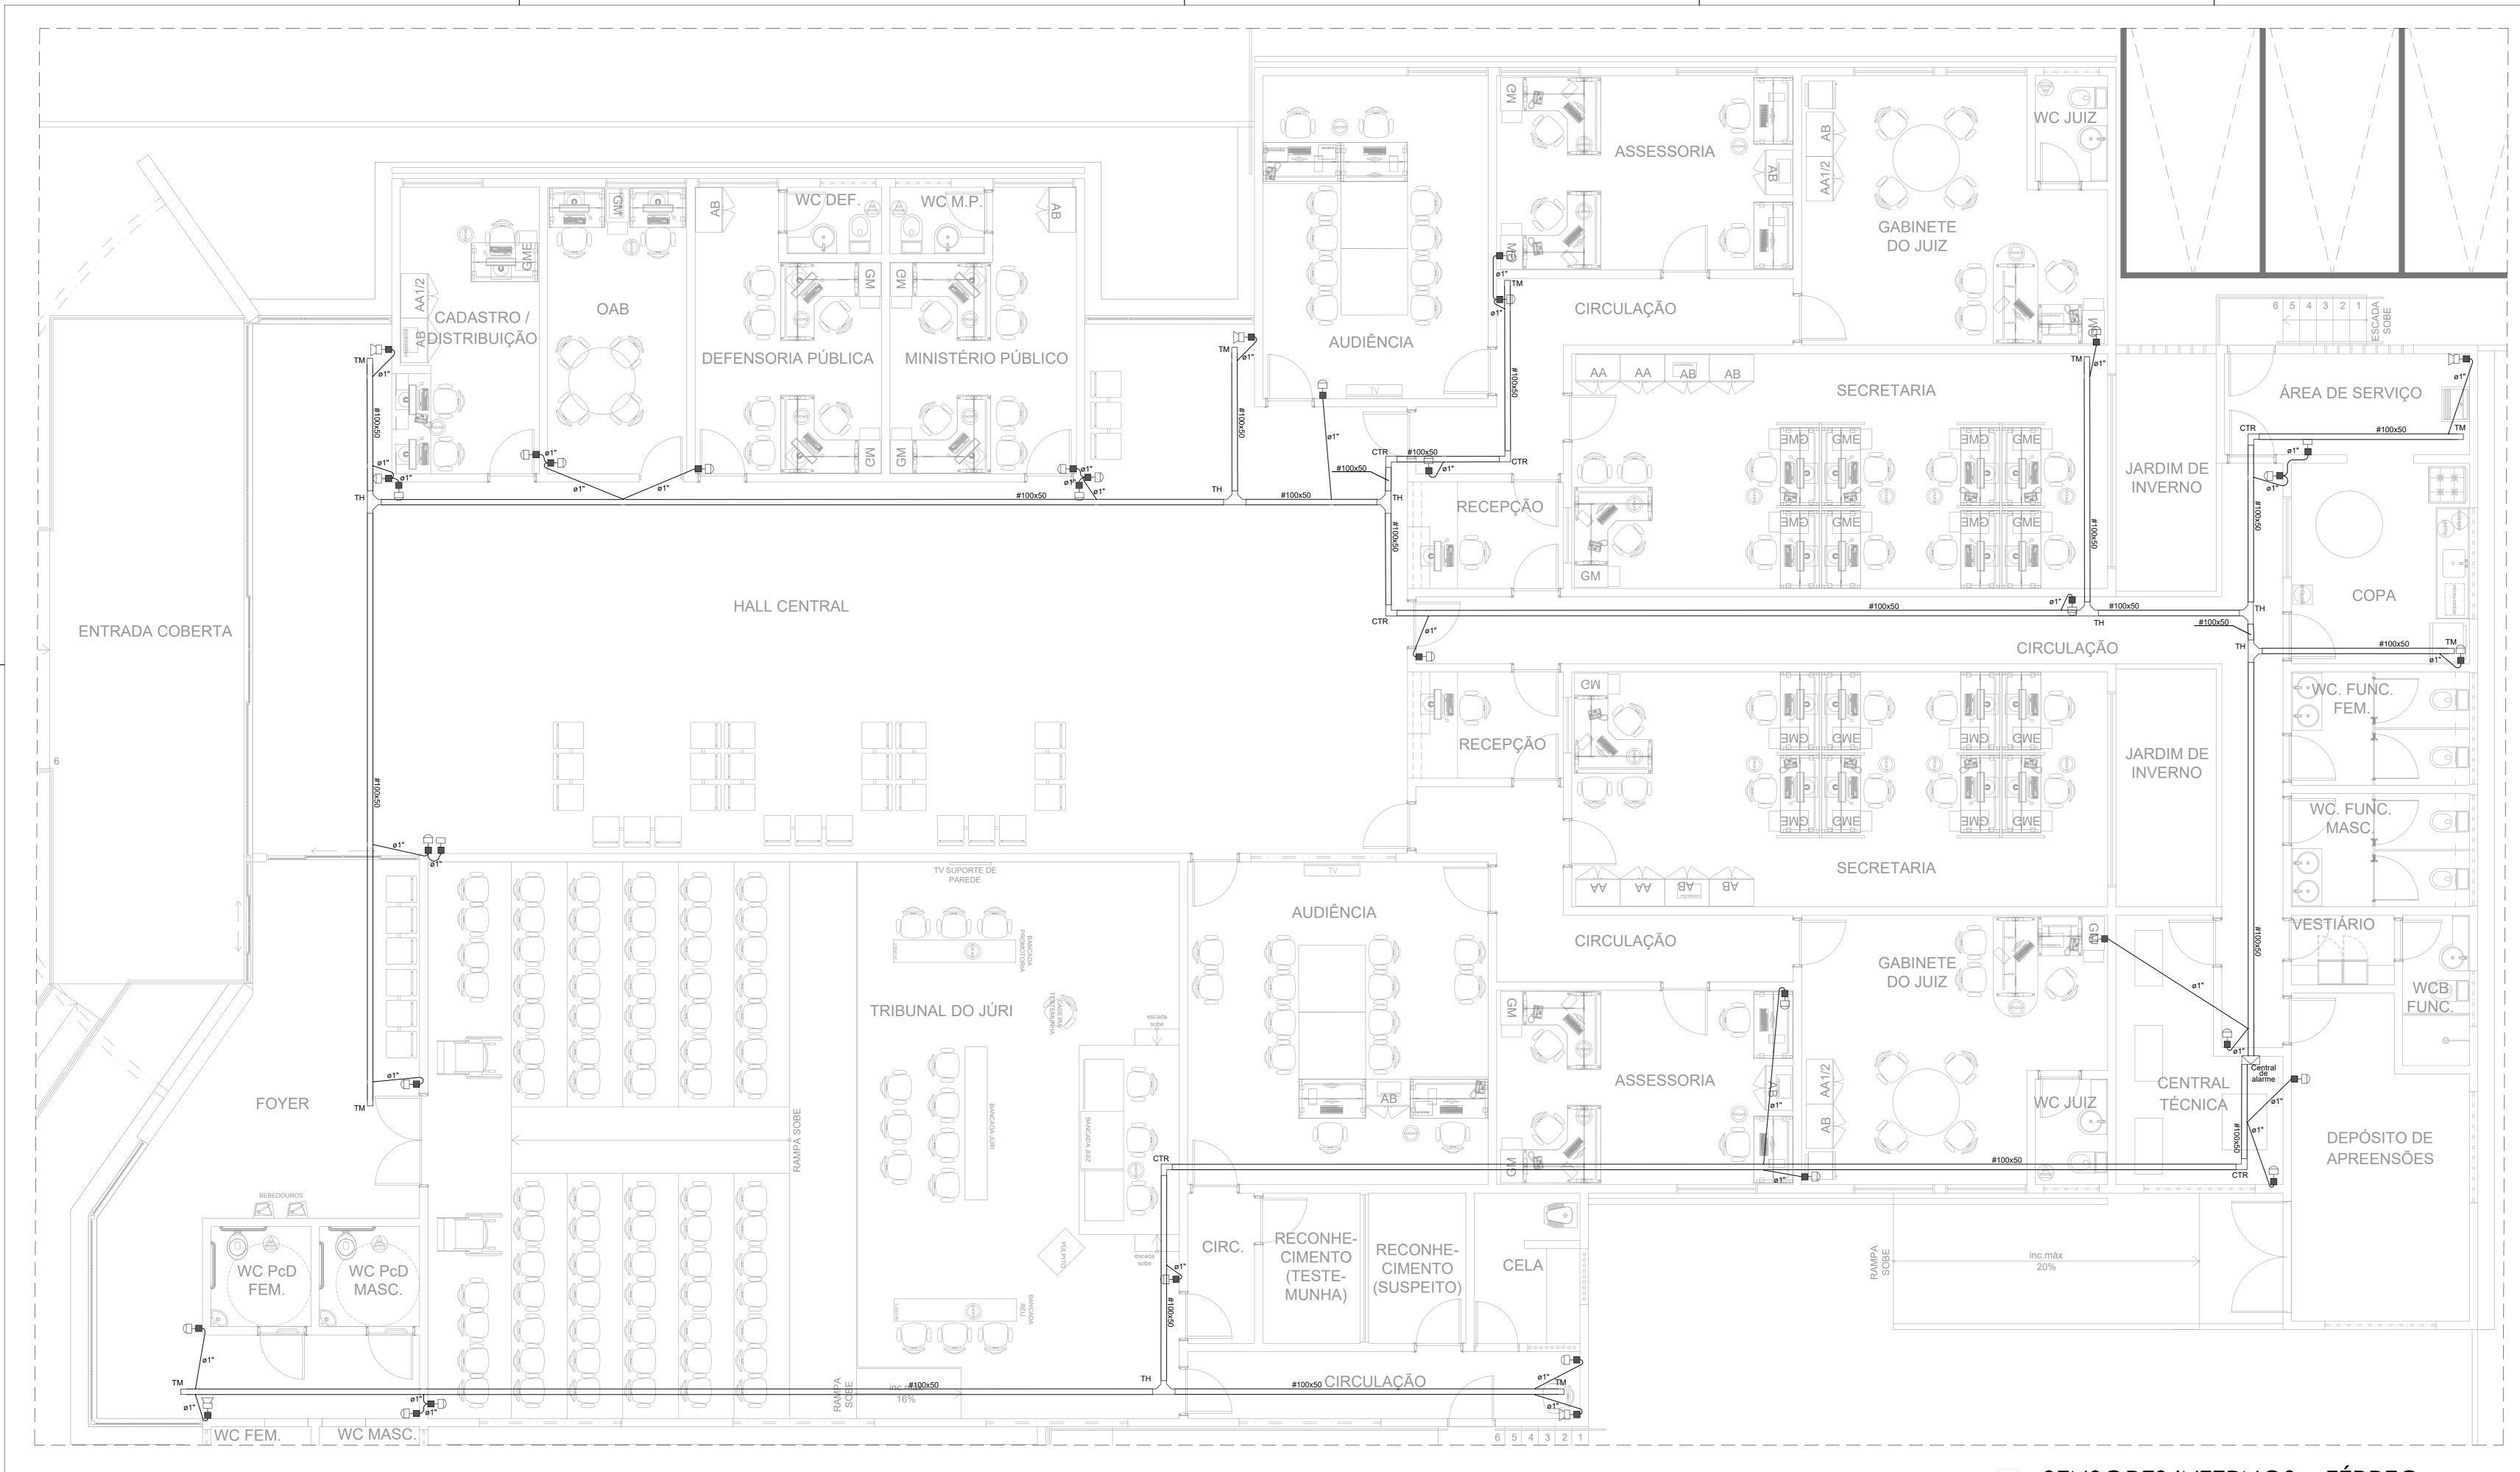

Assinado eletronicamente por RODRIGO EVARISTO DE OLIVEIRA E SILVA, ANALISTA JUD. ESPECIALIZADO, em 28/09/2023 20:38:48

Para conferir a autenticidade do documento acesse o endereço https://grp.tjal.jus.br/grp/acessoexterno/programaAcessoExterno.faces?codigo=670270 e informe a chancela 3CTV.X5FX.TOO0.MRPJ

02 SENSORES INTERNOS - TÉRREO ESCALA 1/50

| Nº REV.: | DATA: | DESCRIÇ | ĈÃO: | | | |
|---|--|--|-------------------------|---|--------|------------|
| | | • | Empresarial. | PATA ENHAR Sala 28. Mangabeiras. CE anprojetos.com | | Maceió/AL. |
| | | SIST | | DE SEGUI | RANC | :A |
| | | | | | 3 | |
| ⊨naereça | : FÓRUM CC | ODITOIDE | | | | |
| | | RUKIPE | | | | |
| | | | SISTEMA | DE ALARME - IN | ITERNO | |
| Assunto: | | ÁSICO DE S | | DE ALARME - IN | ITERNO | Talka: |
| | | ÁSICO DE S | cala: | DE ALARME - IN | ITERNO | Folha: |
| Assunto: | PROJETO B | ÁSICO DE S | cala: IND | CADA | | |
| Assunto: | PROJETO B | ÁSICO DE S Esc 'ES | cala: IND Código: | CADA 109-2023-SSG-E- | | |
| Assunto: Data: Desenho Cliente: | PROJETO B : LUCAS ALV FÓRUM DA | ÁSICO DE S Esc 'ES | cala: IND Código: | CADA 109-2023-SSG-E- JRIPE | | |
| Assunto: Data: Desenho | PROJETO B : LUCAS ALV FÓRUM DA | ÁSICO DE S Esc 'ES | cala: IND Código: | CADA 109-2023-SSG-E- | | |
| Assunto: Data: Desenho Cliente: | PROJETO B : LUCAS ALV FÓRUM DA | ÁSICO DE S Esc 'ES | cala: IND Código: | CADA 109-2023-SSG-E- JRIPE | | _ |
| Assunto: Data: Desenho Cliente: | PROJETO B : LUCAS ALV FÓRUM DA rio: | ÁSICO DE S Esc 'ES | cala: IND Código: | CADA 109-2023-SSG-E- JRIPE | | _ |
| Assunto: Data: Desenho Cliente: Proprietá | PROJETO B : LUCAS ALV FÓRUM DA rio: | ÁSICO DE S ESC ZES COMARCA A DE CORURIPE COSTA GOMES | cala: IND Código: | CADA 109-2023-SSG-E- JRIPE | | _ |
| Assunto: Data: Desenho Cliente: Proprietá Autor do | PROJETO B : LUCAS ALV FÓRUM DA rio: FÓRUM DA COMARC projeto: TALES AUGUSTO C | ÁSICO DE S ESC ZES COMARCA A DE CORURIPE COSTA GOMES | cala: IND Código: | CADA 109-2023-SSG-E- JRIPE | | |
| Assunto: Data: Desenho Cliente: Proprietá Autor do | PROJETO B : LUCAS ALV FÓRUM DA rio: FÓRUM DA COMARC projeto: TALES AUGUSTO C CFT 059599 | ÁSICO DE S ESC ZES COMARCA A DE CORURIPE COSTA GOMES 216452 | cala: IND Código: | CADA 109-2023-SSG-E- JRIPE | | _ |

Legenda das indicações - TÉRREO

Cotovelo reto 90° - 100x50mm T horizontal 90° - 100x50mm Terminal - 100x50mm Terminal - 100x50mm

Legenda - TÉRREO

<> Caixa 15x15" de sobrepor no teto

Saída horizontal para eletroduto

Teclado acionar / desarmar alarme

Legenda de condutos - TÉRREO


Central de alarme

T horizontal 90°

Terminal

Sirene de alarme

Caixa de passagem - 15x15x08 cm - h=0,30m

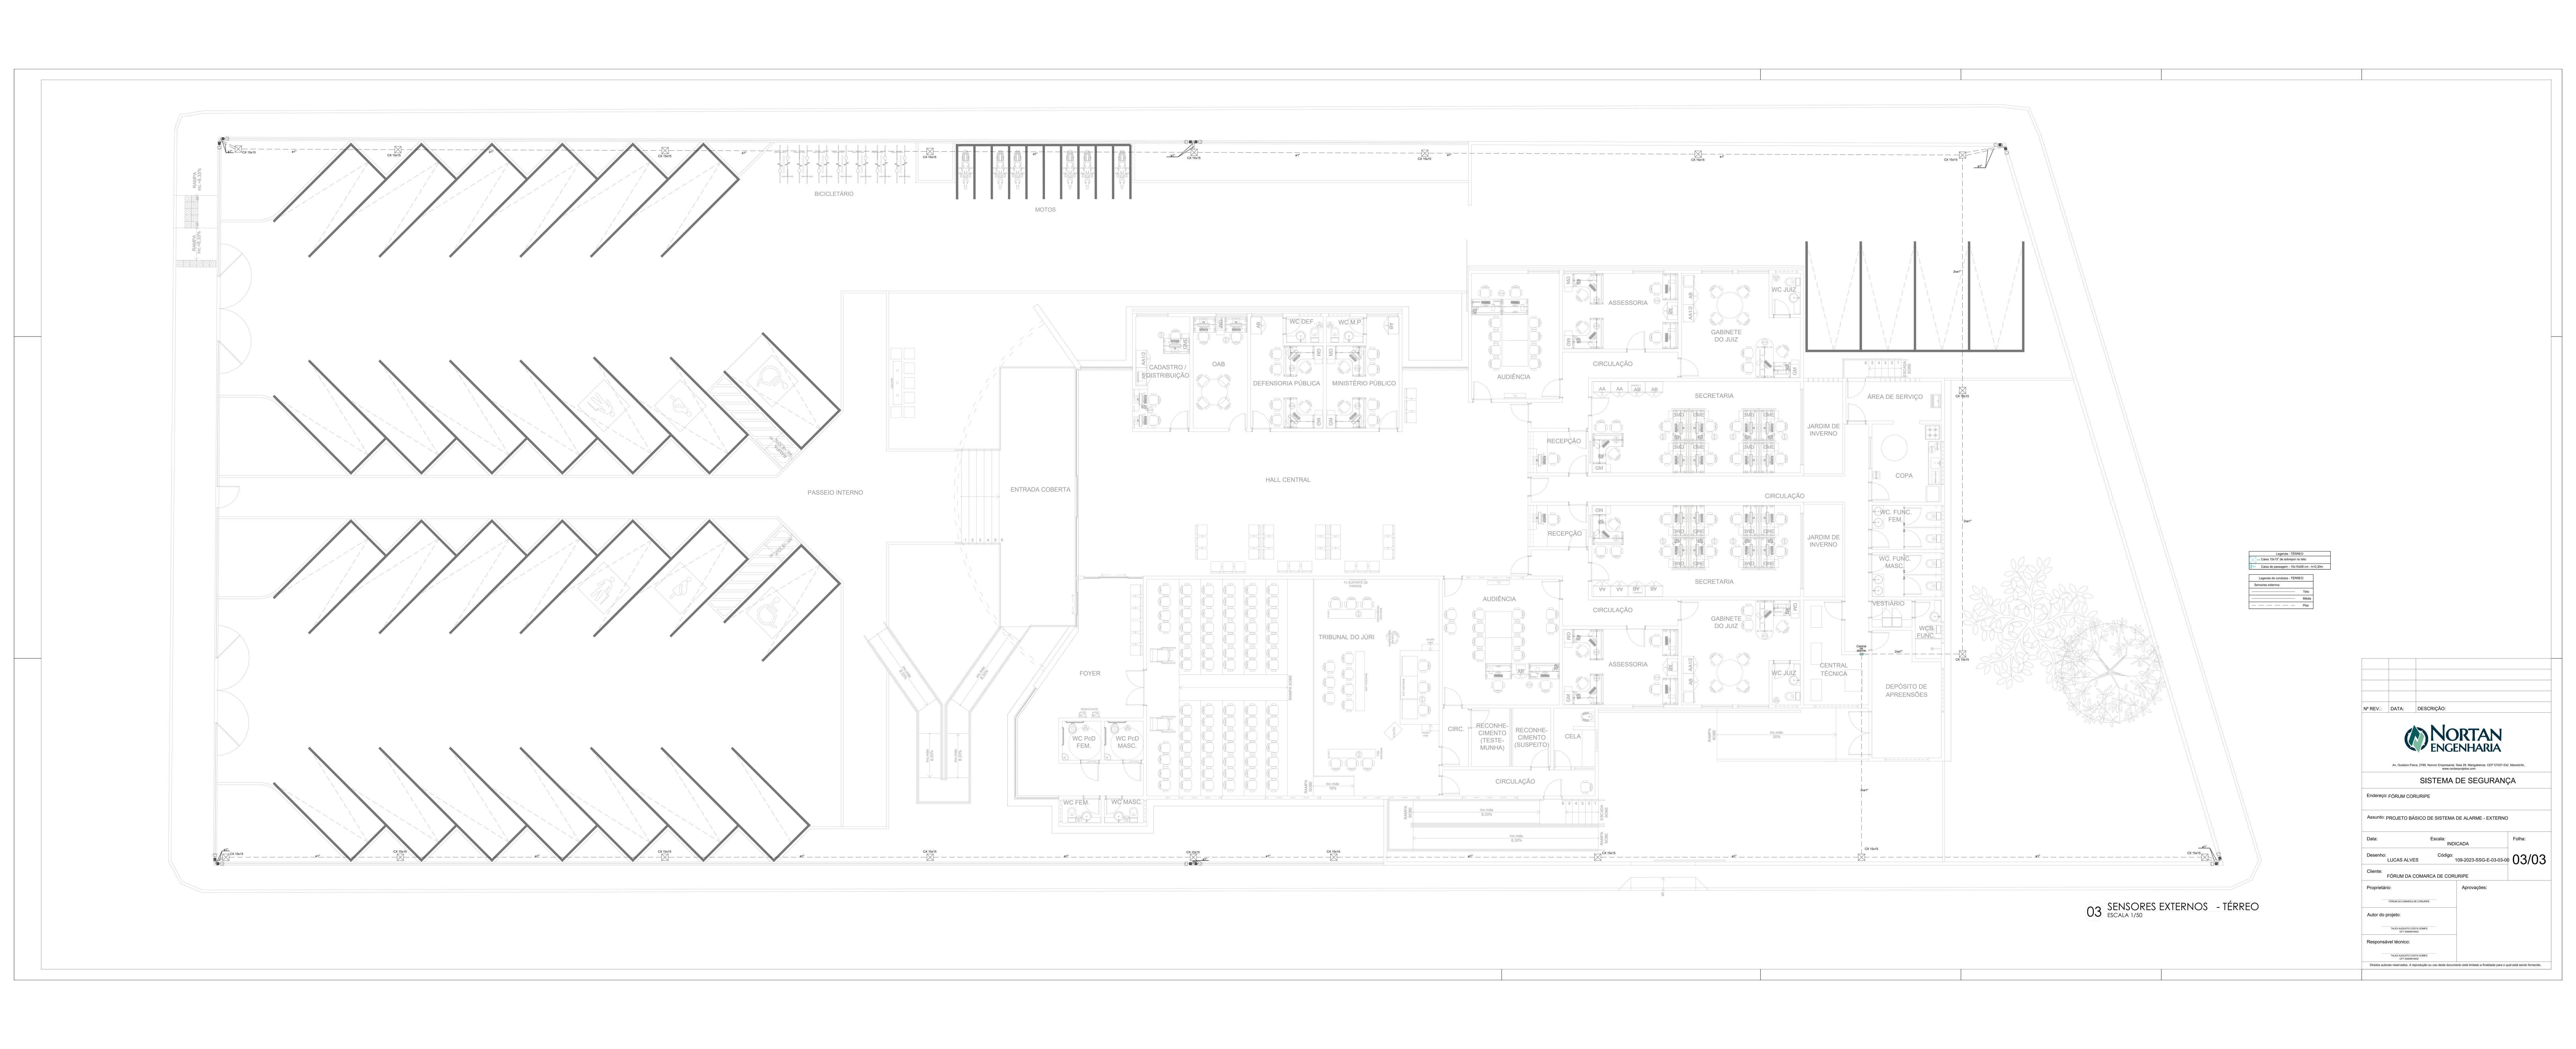

Assinado eletronicamente por RODRIGO EVARISTO DE OLIVEIRA E SILVA, ANALISTA JUD. ESPECIALIZADO, em 28/09/2023 20:38:48

Para conferir a autenticidade do documento acesse o endereço https://grp.tjal.jus.br/grp/acessoexterno/programaAcessoExterno.faces?codigo=670270 e informe a chancela 3CTV.X5FX.TOO0.M