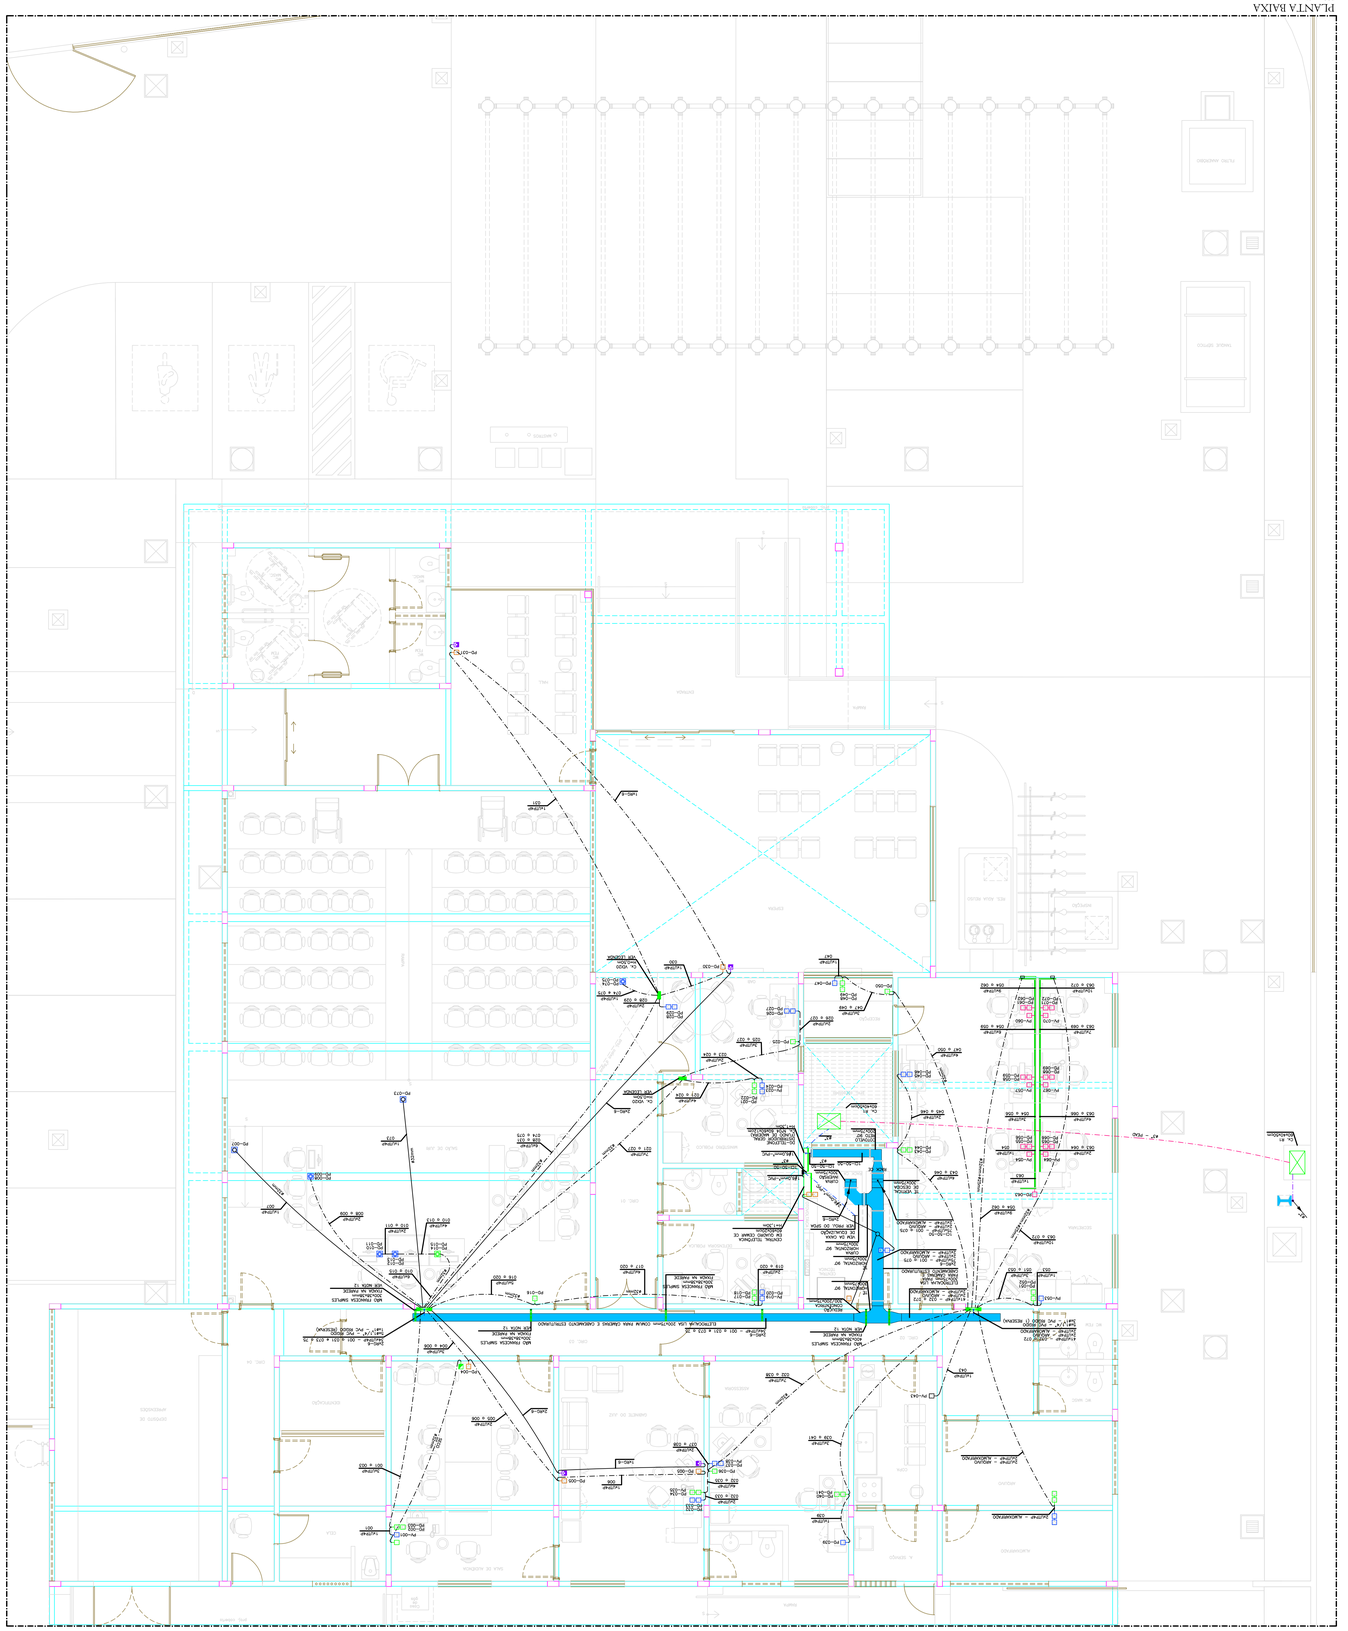
PLANTA BAIXA
ESC. 1:50
RACK CE
VISTA FRONTAL
VISTA DA CENTRAL TÉCNICA
DETALHE 01 - TRANSIÇÃO DE CABOS DAS CALHAS DE PASSAGEM P/ CANALETA INSTALADA NO NÍVEL.
DETALHE 02 - PONTO DUPLO DE LÓGICA/VOZ EM CX. 4x2"
DETALHE 03 - PONTO DE LÓGICA/VOZ EM CX. 4x4"
DETALHE 04 - PONTO DUPLO DE LÓGICA/VOZ EM CX. 4x4"
VISTA DOS RACKS
DETALHE DA FIXAÇÃO DE ELETROCALHA COM HUD PENDENTE E DESCIDA DOS ELETRODUTOS P/ CX. VOID
ESC. 1:20
CANALETA VOID - ENBUTIR
ESC. 1:5
LEGENDA
PLANTA BAIXA
CABEAMENTO ESTRUTURADO
FORUM DE TRABALHO
19/12/2018
01/01
1:50
PROJETO: EDUARDO FREIRE ROCHA CREA: 0201037653
RESPONSÁVEL: LUCIANO FERRAZ CREA: 020763672-9
TRIBUNAL DE JUSTIÇA ALAGOAS CNPJ: 01.700.776/0001-87
QUADRO DE ÁREA
ÁREA TERRENO 3.258,87m² | ÁREA PAVIMENTAÇÃO 1.727,17m² | ÁREA VERDE 397,24m²
ÁREA CONSTRUÍDA 728,18m² | ÁREA COMPARTILHADA 218,30m² | ÁREA SOLO PERMEÁVEL 397,24m²
