


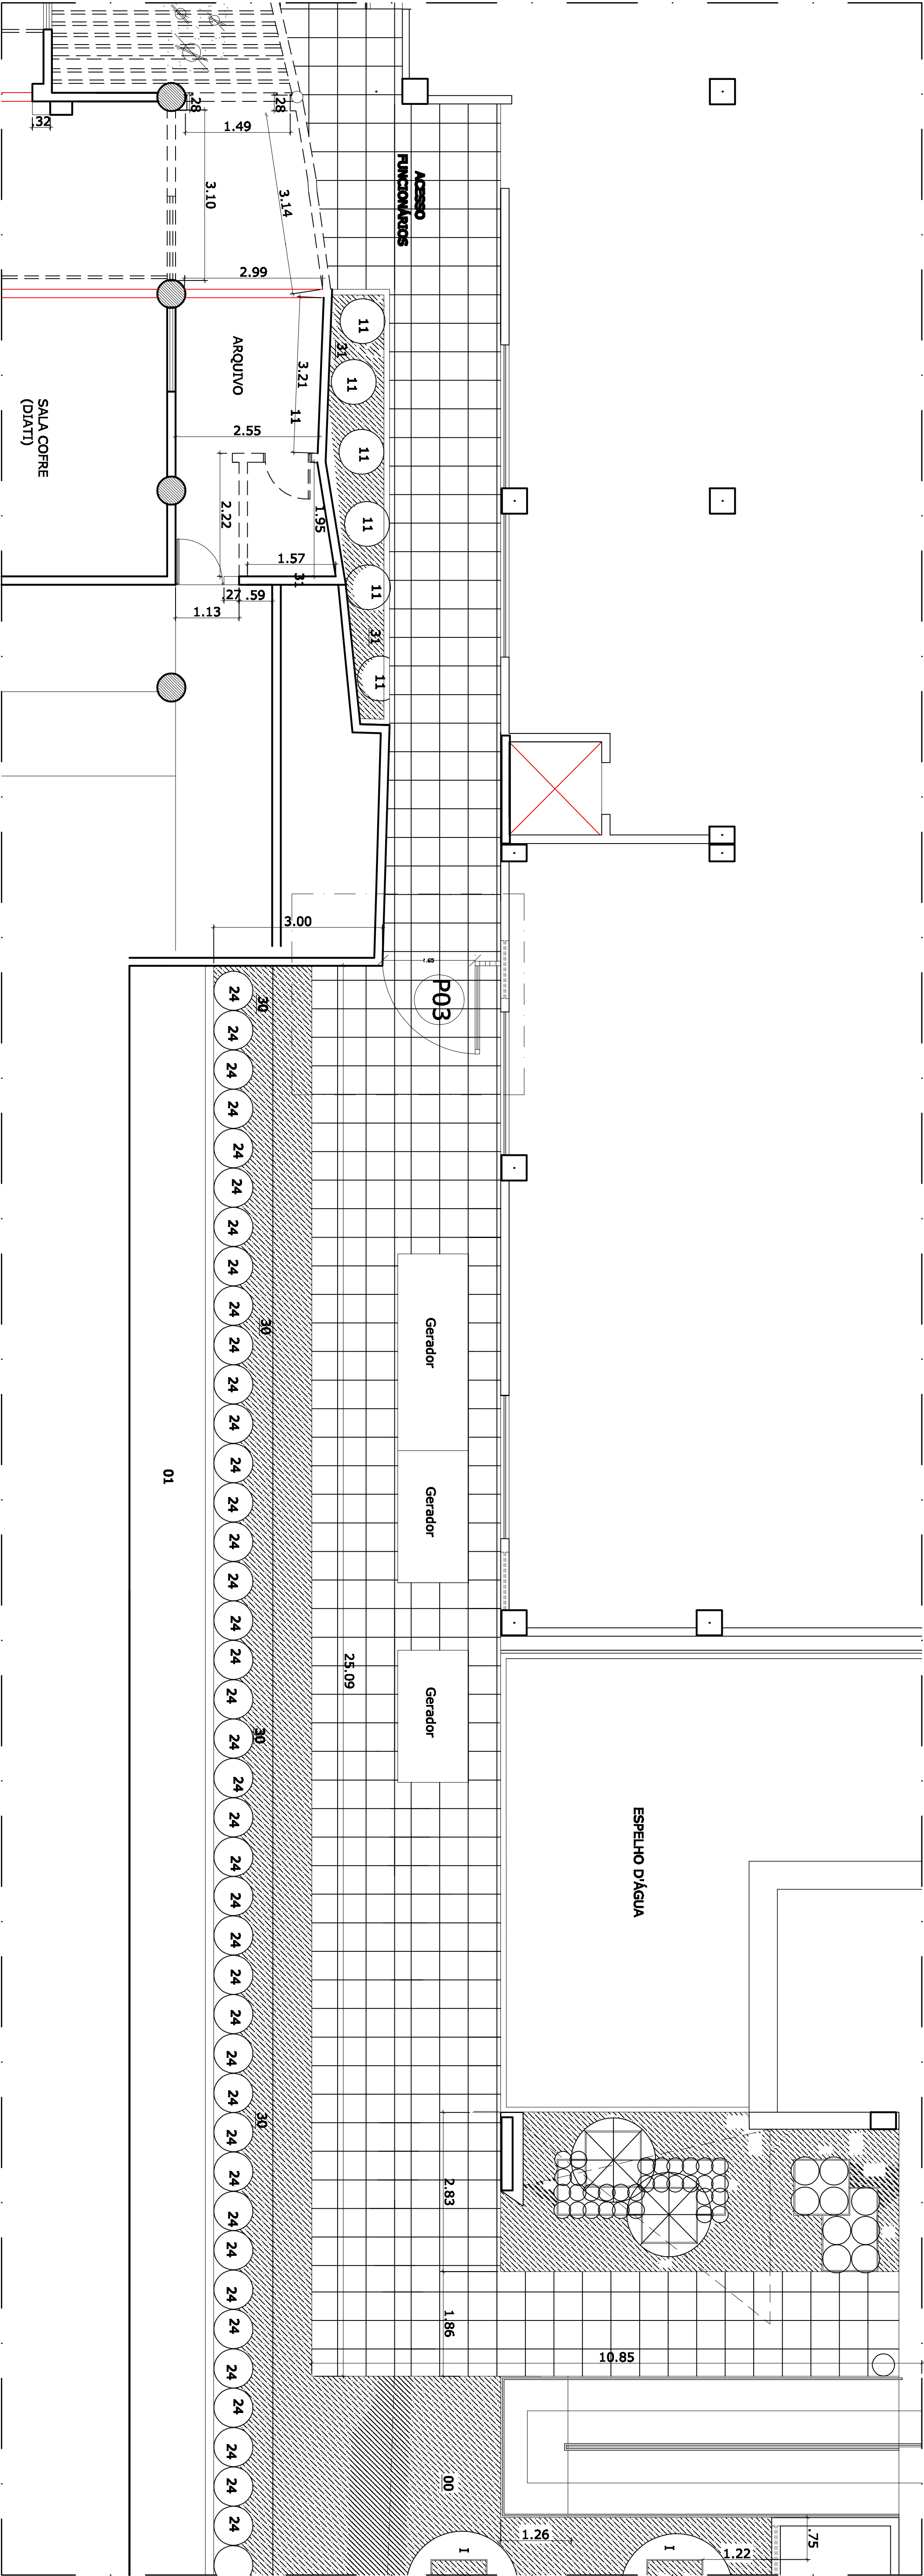

PLANTA BAIXA ROTA DE FUGA

ESC.: _____ 1/100

ASSUNTO:		ARQUITETAS:		ESCALA:	
PORTA ROTA DE FUGA		CLARICE GAVAZZA DOS SANTOS PRADO Crea 5475 D-AL CLÁUDIA LOPES LISBOA SOUZA Crea 9128 D-AL KELLY PEPEU MARQUES LUZ Crea 7600 D-AL DANIELA DA FONSECA SILVA Crea 5315 D-AL		1/100	
DESENHO: BENEDITO VASCONCELLOS E DANIELA FONSECA		Planta Reforma de Rota de Fuga PRANCHA 1/4		DATA:	
				Janeiro de 2012	