


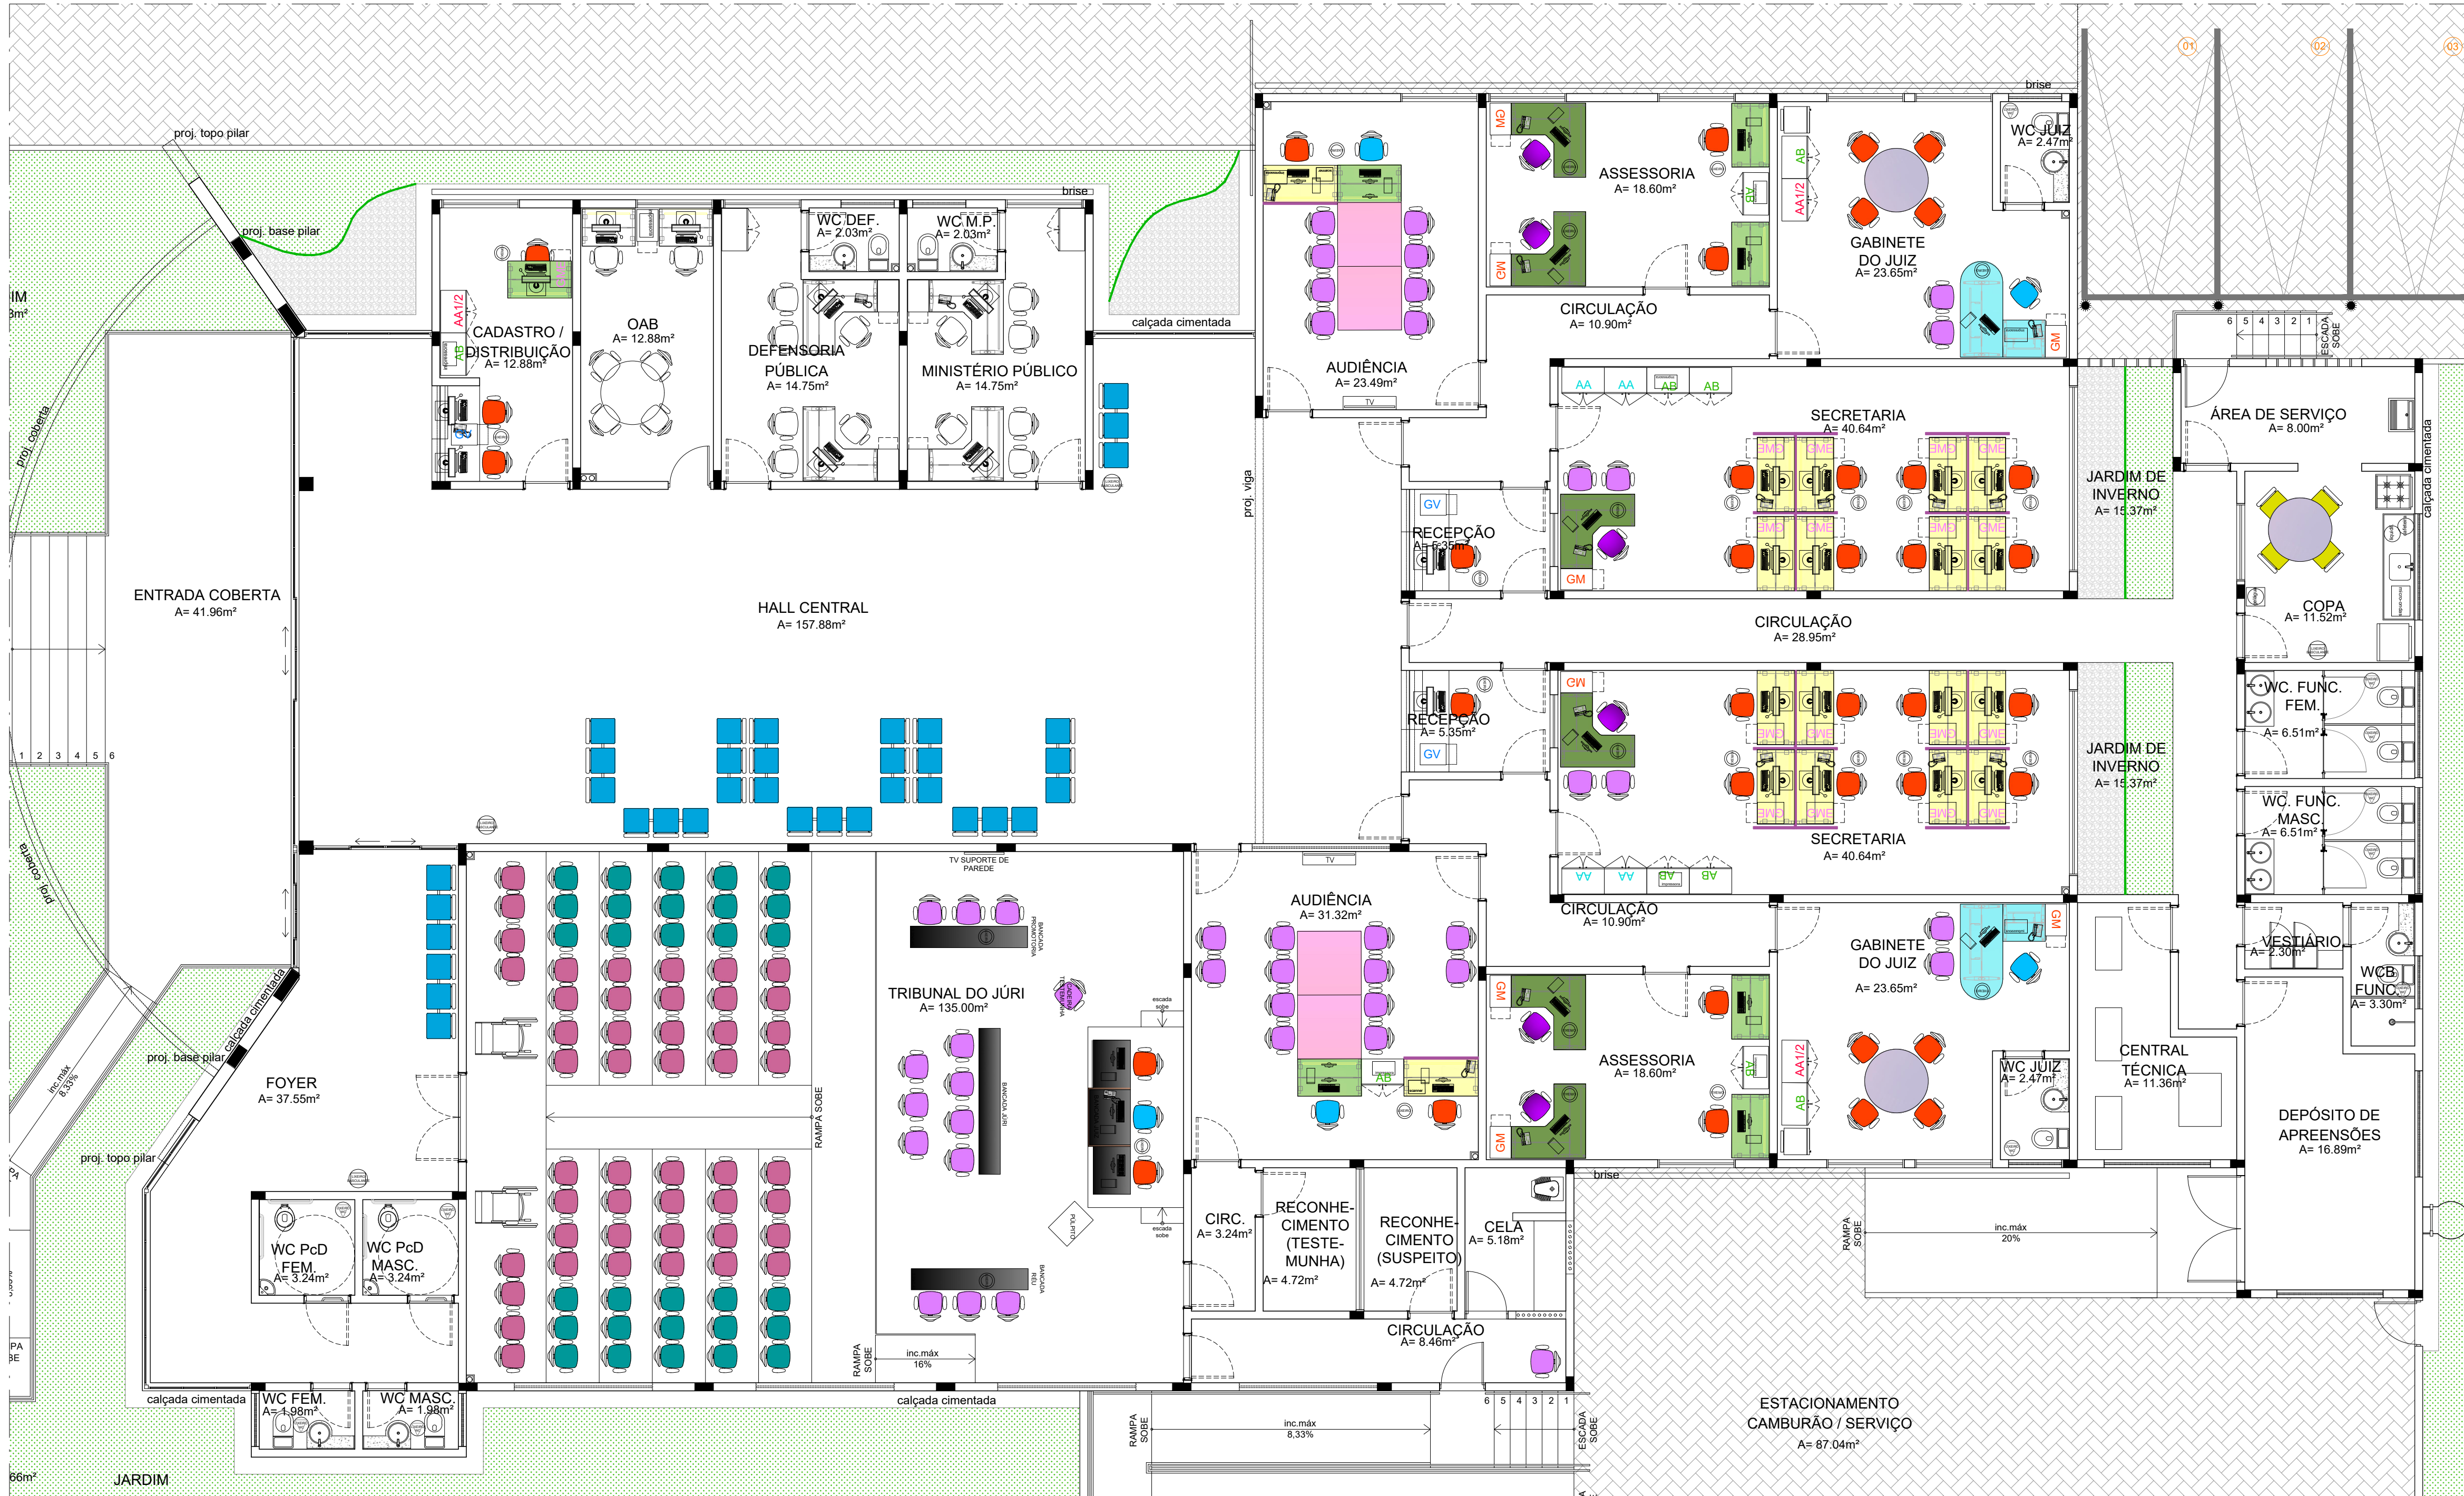

PLANTA BAIXA
ESCALA.....1/75

LEGENDA/LISTA MOBILIÁRIO				LEGENDA/LISTA MOBILIÁRIO			
MOBILIÁRIO/DESCRIÇÃO	CÓDIGO	QTDE.		MOBILIÁRIO/DESCRIÇÃO	CÓDIGO	QTDE.	
POLTRONA JUIZ	-	05	MESA RETA 1200x700x740mm	M2GTR1207		07	
POLTRONA PRESIDENTE GIRATÓRIA E ESPALDAR ALTO - VINIL PRETO	-	06	MESA RETA 1400x700x740mm	M2GTR1407		18	
POLTRONA DIRETOR GIRATÓRIA - VINIL PRETO	-	29	MESA EM "L" 1400x1400mm	M2GT0141166		06	
POLTRONA DIRETOR FIXA - VINIL PRETO	-	43	MESAPÊNSULA 1800x1600mm	M425PL201686		02	
LONGARINA 2 LUG. POLTRONA COM BRAÇO VINIL PRETO	-	24	MESA DE REUNIÃO COMPONEL / AUDIÊNCIA 1200x1200x740	MR1929ME01212		04	
LONGARINA 3 LUG. POLTRONA COM BRAÇO VINIL PRETO	-	10	MESA PARA REUNIÃO CIRCULAR DIÂMETRO = 1200mm	MR425C12		03	
CADEIRA EM POLIPROPILENO SEM BRAÇO	40CFB	04	KIT SALÃO DO JÚRI - MARCENARIA				01
LONGARINA 3 LUG. EM POLIPROPILENO SEM BRAÇO	40CL3B.S	12					
ARMÁRIO BAIXO FECHADO 2 PORTAS 800x490x740mm	AR3F0708	10					
ARMÁRIO ALTO FECHADO 2 PORTAS 800x490x1810mm	AR31608	04					
ARMÁRIO ALTO 1/2 PORTA 800x490x1810mm	ARSP1608	03					
GAVETEIRO TIPO MÓVEL COM 4 GAVETAS 400x600mm	G3M04F	08					
GAVETEIRO FIXO DE MESA COM 2 GAVETAS 400x500mm	-	17					
GAVETEIRO VOLANTE COM 3 GAVETAS 400x490x598mm	G3V043	03					
LIXEIRA DE ESCRITÓRIO	-	27					
LIXEIRA INOX PARA BANHEIRO	-	11					
LIXEIRA 2SL EM FIBRA TIPO BASCULANTE	-	04					
DISPENSER PAPEL HIGIÊNICO	-	13					
DISPENSER SABONETEIRA	-	11					
DISPENSER PAPEL TOALHA	-	11					
APARELHO TELEFÔNICO KS DIGITAL	-	20					



DCEA

DEPARTAMENTO CENTRAL DE ENGENHARIA E ARQUITETURA

PROJETO ARQUITETÔNICO:

CAMILA MARQUES VASCONCELLOS
CAU A63941-9

CLAUDIA LOPES LISBOA SOUZA
CAU A87073-0

CAROLINA ROCHA MOTA BRUGNERA
CAU A40548-5

JULIANA DE OLIVEIRA PIMENTEL
CAU A37335-4

EXECUÇÃO:

APROVAÇÃO:

QUADRO DE REVISÕES:

FÓRUM DA COMARCA DE CORURIPE

PROJETO DE ARQUITETURA

ENDEREÇO:

Rodovia AL-101 Sul, Conj. Tércio Wanderley, S/N, Centro, Coruripe/AL - CEP: 57230-000

PLANTA BAIXA - LAYOUT

DESENHO: Camila Marques

OBS.: Conferir cotas no local

QUADRO DE ÁREAS:

ÁREA DO TERRENO	2.932,40m²
ÁREA COBERTA	998,57m²
ÁREA PAVIMENTAÇÃO	1.336,26m²
ÁREA CONSTRUÍDA	972,76m²
ÁREA VERDE	558,53m²
ÁREA SOLO PERMEÁVEL	1.780,15m²

DATA

MARÇO / 2023

ESCALA:

Indicada

07/08