



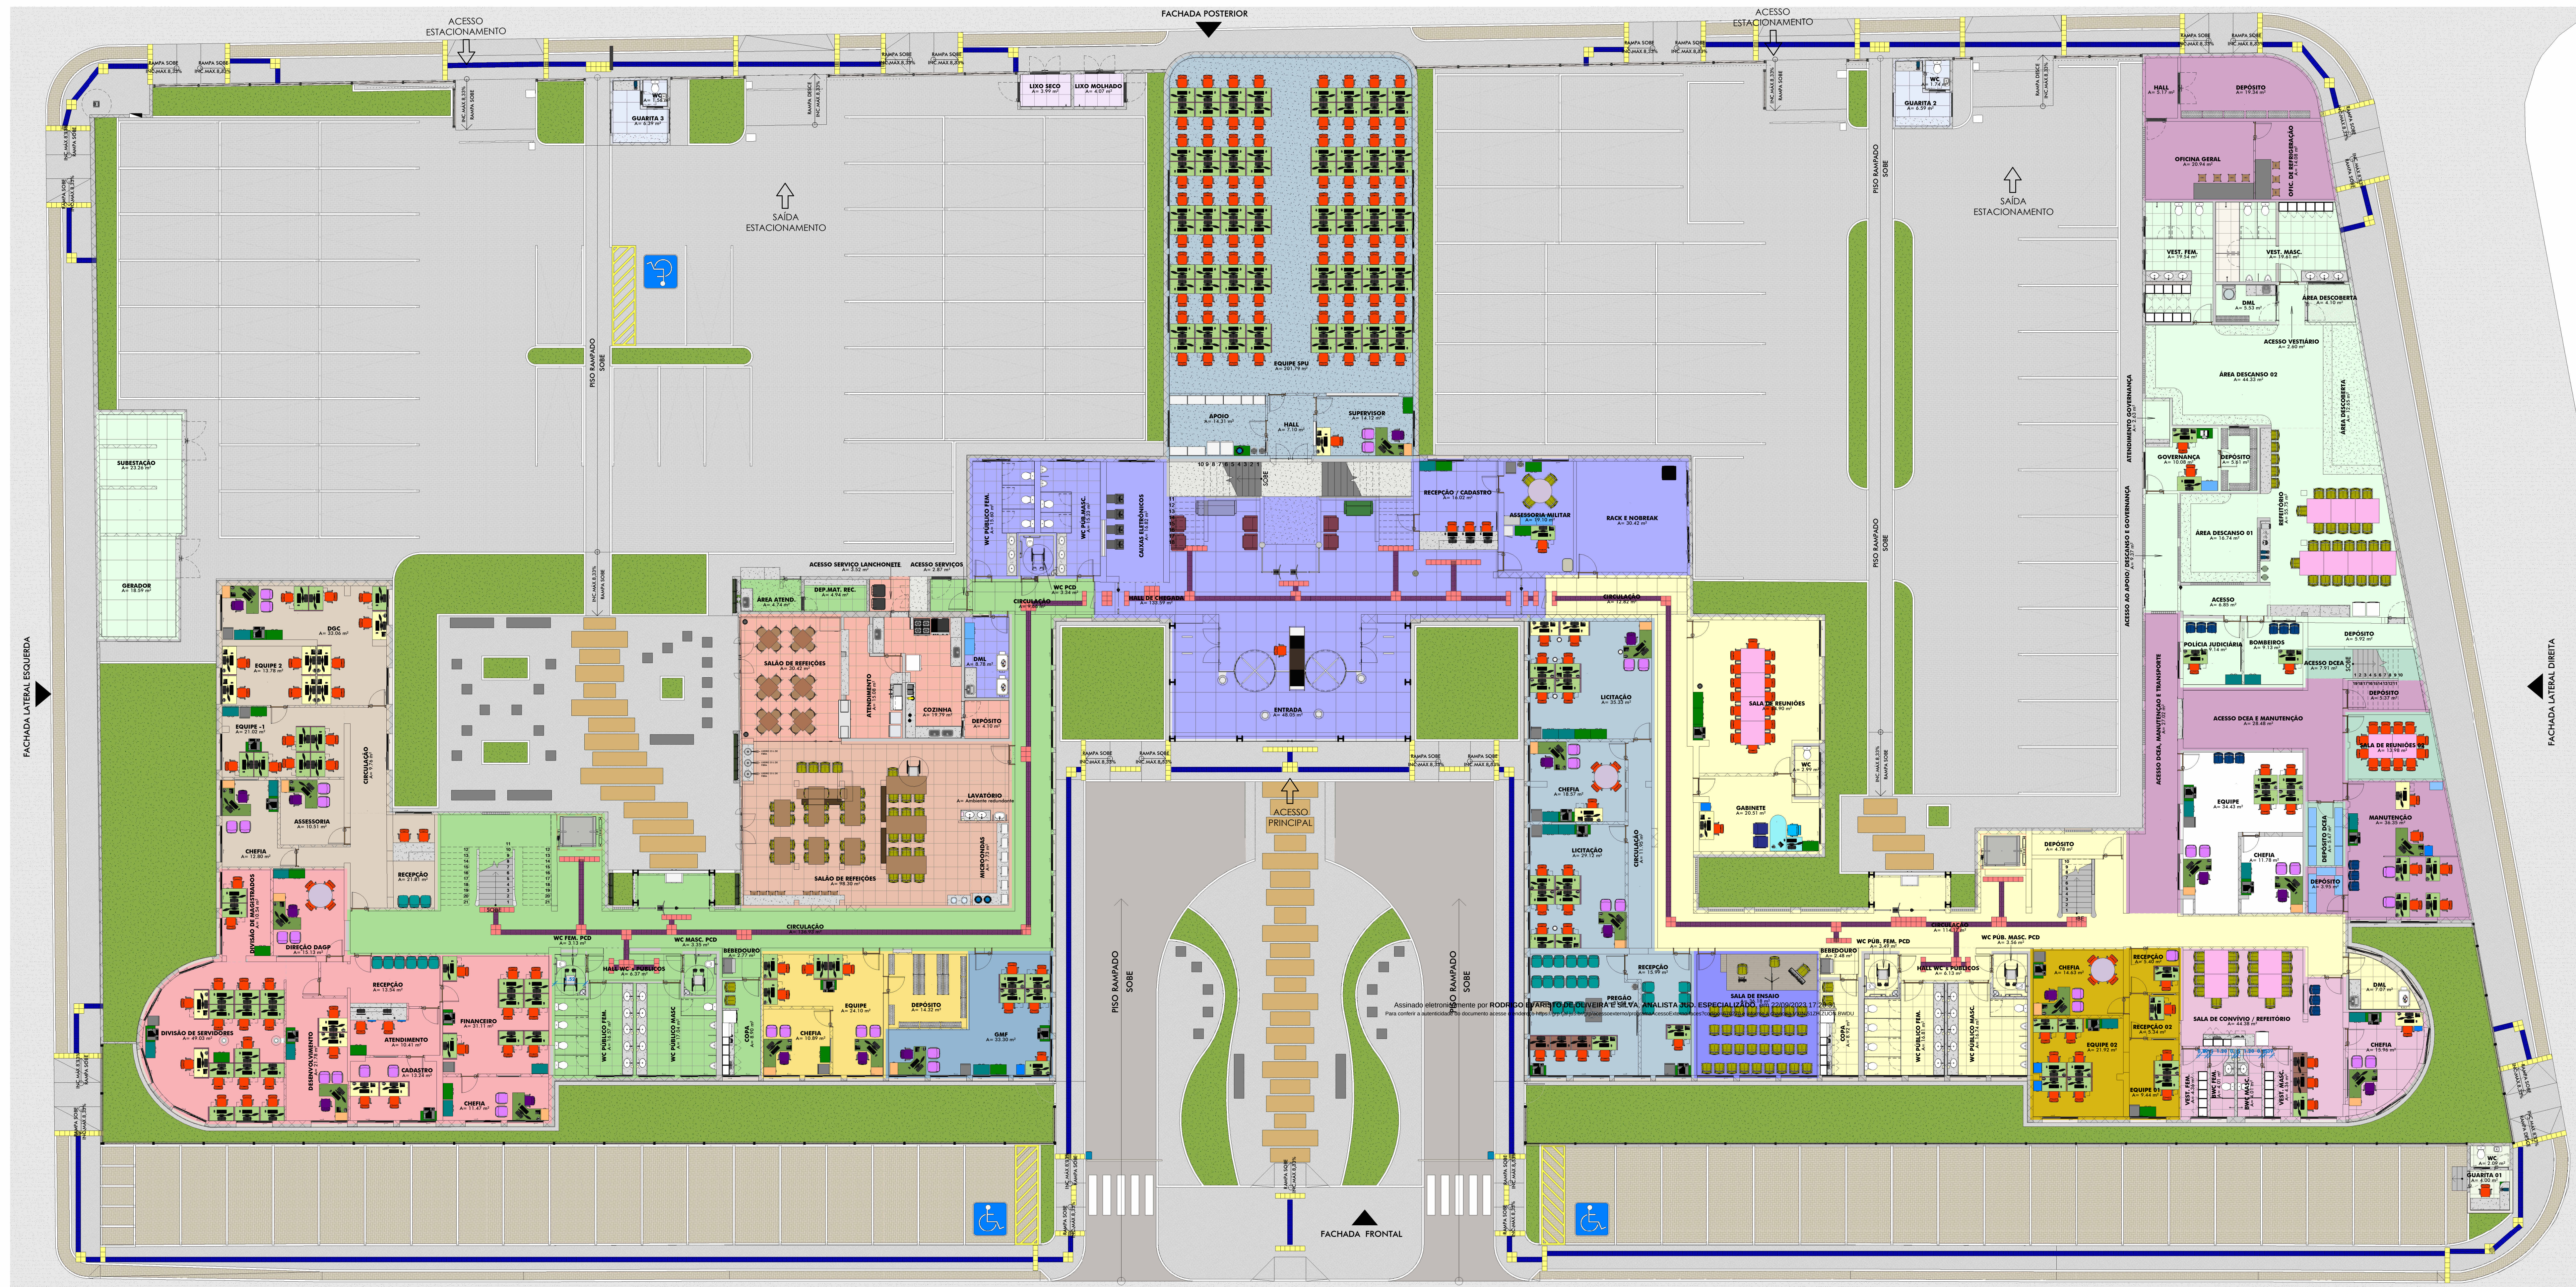

EDF. ADMINISTRATIVO TJ AL - SETORES

- ALA 01
- ALA 02
- ALA 03
- ALA 04
- ALA CENTRAL INFERIOR
- ALA CENTRAL SUPERIOR
- ALA DE APOIO
- APMP
- APOIO
- AUDITORIA
- CEJ
- CONTROLE INTERNO
- COORD. JUIZADOS E TURMA UNIFORMIZAÇÃO
- COBAL
- DAGP
- DARAD
- DCA
- DCEA
- DIATI
- FUNJURIS
- GMF
- GUARITAS
- JURISPRUDÊNCIA
- JUSTIÇA ITINERANTE
- LANCHONETE
- LIXEIRAS
- MANUTENÇÃO
- MEJOR APRENDIZ
- NUPEMEC
- POSTO MÉDICO
- REFEITÓRIO
- SPU
- SUBDIREÇÃO

PB DE LAYOUT - TÉRREO
ESC:1 : 1/25

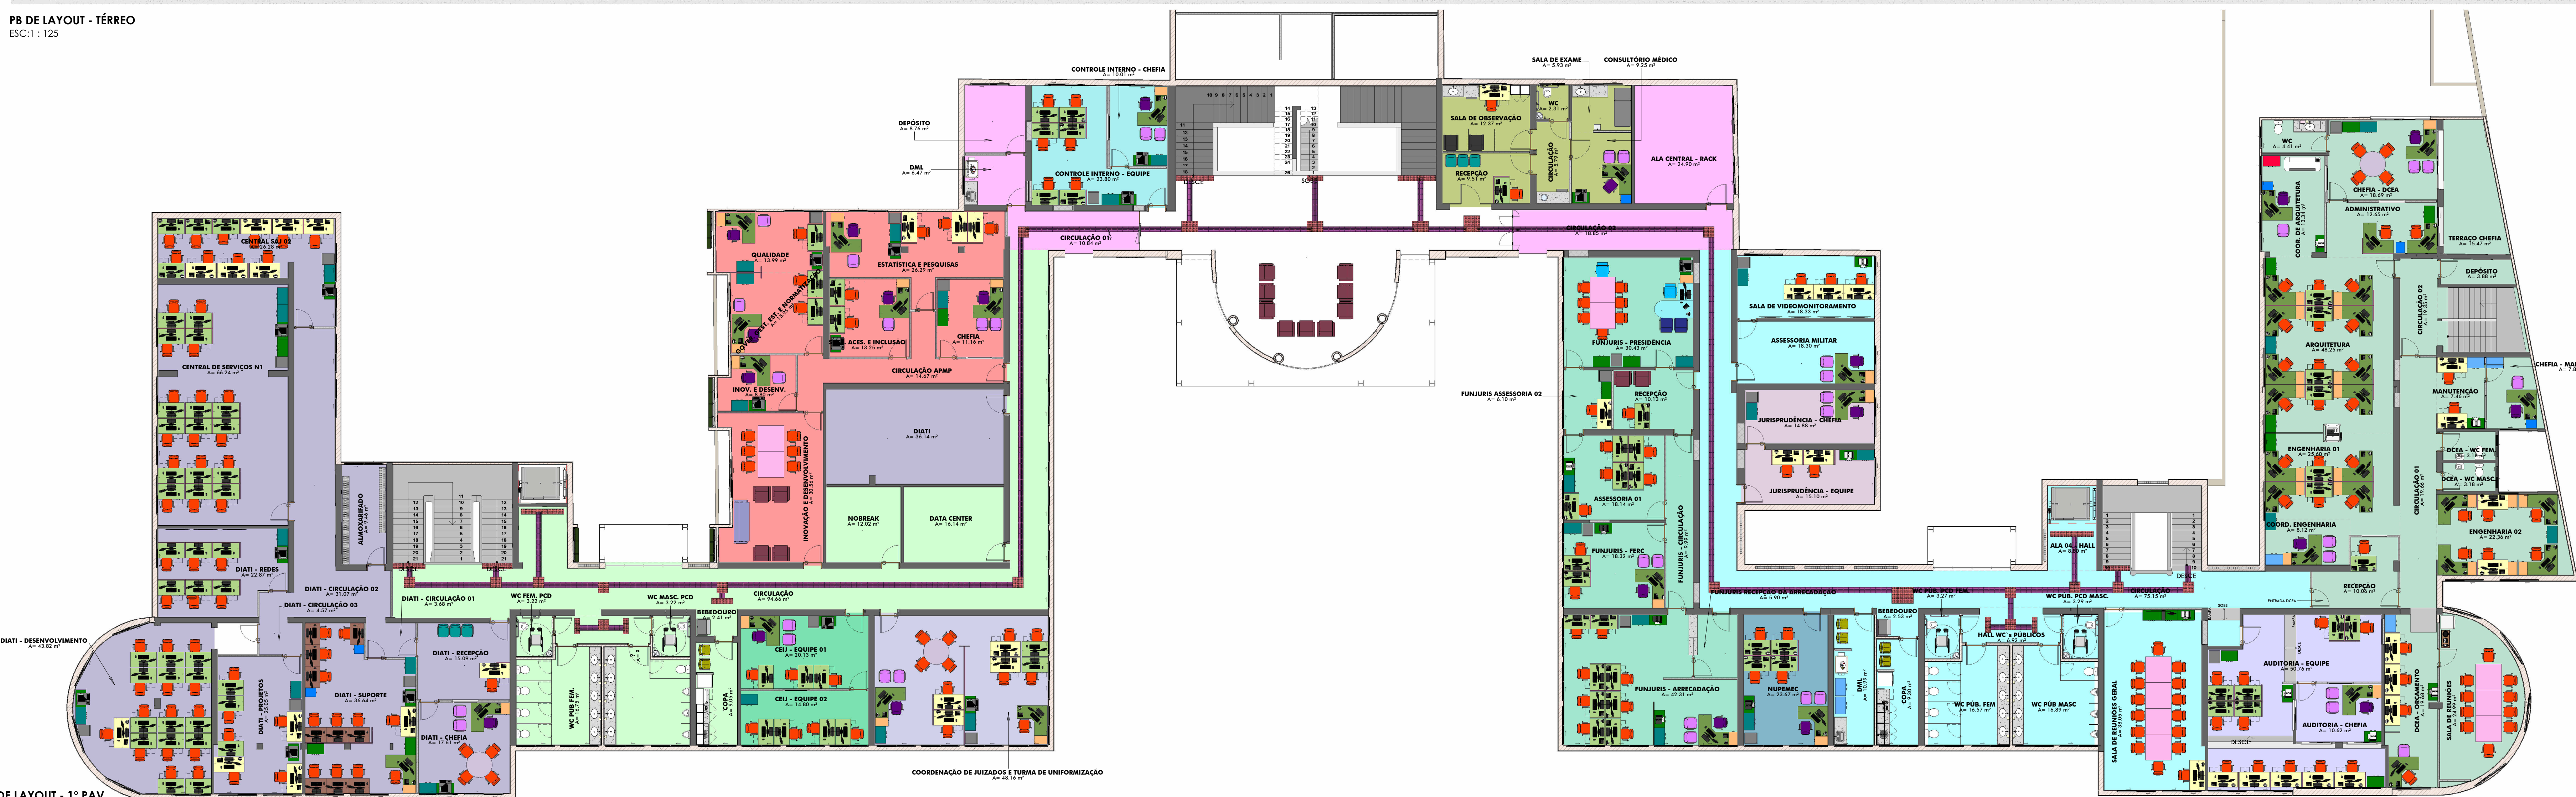

PB DE LAYOUT - 1º PAV.
ESC:1 : 1/25



DCEA

DEPARTAMENTO CENTRAL DE ENGENHARIA E ARQUITETURA

ARQUITETAS:

CLAUDIA LOPES LISBOA SOUZA
ARQUITETA E URBANISTA
CRAU 48793-4

JULIANA DE OLIVEIRA PIMENTEL
ARQUITETA E URBANISTA
COORDENADORA DE ARQUITETURA
CRAU 48793-4

KELLY CRISTIANE ARAUJO PEPEU
ARQUITETA E URBANISTA
CRAU 48793-4

SOFIA CAMPOS CHRISTOPOULOS
ARQUITETA E URBANISTA
CRAU 48793-4

CAMILA LIMA CHAVES
ARQUITETA E URBANISTA
CRAU 48793-4

PROJETO: SEDE ADMINISTRATIVA DO PODER JUDICIÁRIO DE ALAGOAS FOLHA: 06/11

LOCAL: Edif. Administrativo TJ AL REV: 1/125

ASSUNTO: PB DOS SETORES COM LAYOUT

DESENHO: JULIANA PIMENTEL DATA: 21/09/2023