



PODER
JUDICIÁRIO
DE ALAGOAS

DCEA

DEPARTAMENTO CENTRAL DE ENGENHARIA E ARQUITETURA

ARQUITETAS:

CLAUDIA LOPES LISBOA SOUZA
CAU A87073-0

CAROLINA ROCHA MOTA BRUGNERA
CAU A40548-5

JULIANA DE OLIVEIRA PIMENTEL
CAU A37335-4

QUADRO DE REVISÕES:

DATA

1 -	00/00/2017
2 -	00/00/2017
3 -	00/00/2017
4 -	00/00/2017

FÓRUM DA COMARCA DE SANTANA DO IPANEMA

PROJETO DE REFORMA

PLANTA DE PAGINAÇÃO PAV. SUPERIOR

QUADRO DE ÁREAS:

DATA

JUNHO / 2023

ESCALA:

INDICADA

DESENHO: CAROLINA MOTA

OBS.: Conferir cotas no local


ÁREA DO TERRENO	2.982,40m²
ÁREA COBERTA	623,69m²
ÁREA PAVIMENTAÇÃO	298,50m²
ÁREA CONSTRUÍDA	915,26m²
ÁREA VERDE	894,86m²
ÁREA SOLO PERMEÁVEL	1.079,70m²

13/38

ESPECIFICAÇÕES:

- PISO TÁTIL DE ALERTA EM CONCRETO - COR VERMELHA, TAMANHO 30x30cm
- PISO TÁTIL DIRECIONAL EM CONCRETO - COR VERMELHA, TAMANHO 30x30cm
- PISO TÁTIL DE ALERTA EM PVC - COR PRETA, TAMANHO 30x30cm
- PISO TÁTIL DIRECIONAL EM PVC - COR PRETA, TAMANHO 30x30cm
- PAVIMENTAÇÃO EM BLOCOS DE CONCRETO INTERTRAVADO, ESPESSURA 8cm, NA COR CINZA (NATURAL), ASSENTADOS SOBRE COLCHÃO DE AREIA
- MEIO FIO EM CONCRETO PRÉ-MOLDADO PINTADO NA COR BRANCA.
-
- BASE DO MASTRO, EM CONCRETO, PINTADA NA COR BRANCA. CORPO DOS MASTROS PINTADOS COM ESMALTE A BASE D'ÁGUA NA COR PRETA.
- VAGAS DEFICIENTE E IDOSO COM PICTOGRAMA BRANCO SOBRE FUNDO AZUL (REF. MUNSELL 10B5/10 OU PANTONE 2925 C), CONFORME ABNT NBR9050/2015.
- PINTURA BRANCA NO PISO PARA SEPARAÇÃO DE VAGAS.
- PINTURA AMARELA NO PISO PARA MARCAÇÃO DE PASSEIO DE DEFICIENTES.
- CALÇADA REBAIXADA - MEIO FIO REBAIXADO - PARA TRAVESSIA DE CADEIRANTES OU VEÍCULOS.
- PORCELANATO 60x60cm, LINHA E COR MINIMUM BEIGE RE, ACABAMENTO RESISTENTE AO ESCORREGAMENTO, DA MARCA DE REFERÊNCIA ELIANE.
- PORCELANATO 60x60cm, LINHA E COR BIANCO PLUS, ACABAMENTO NATURAL, DA MARCA DE REFERÊNCIA ELIANE.
- PISO PARA DEGRAU EM PORCELANATO 30x60cm, LINHA E COR MINIMUM BEIGE RE, RESISTENTE AO ESCORREGAMENTO, DA MARCA DE REFERÊNCIA ELIANE OU SIMILAR.
- GUIA DE BALIZAMENTO EM CIMENTO, COM ALTURA DE 05cm, REVESTIDO COM PORCELANATO 60x60cm, LINHA E COR BIANCO PLUS, ACABAMENTO NATURAL, DA MARCA DE REFERÊNCIA ELIANE.
- RODAPÉ EM PORCELANATO 10x60cm LINHA E COR BIANCO PLUS, DA MARCA DE REFERÊNCIA ELIANE.
- PORCELANATO 60x60cm, LINHA BIANCO PLUS, ACAB. NATURAL, DA MARCA DE REF. ELIANE, DO PISO ATÉ APROX. H=1,80m, COM PERFIL "U" EM ALUMÍNIO ENTRE PORCELANATO E PAREDE ACABADA.
- REVESTIMENTO CERÂMICO 33,5x60cm DA MARCA DE REFERÊNCIA ELIANE, LINHA MONTE BIANCO AC, COR BRANCO, APLICADO DE PISO A TETO
- REVESTIMENTO CERÂMICO 5x10cm DA MARCA DE REFERÊNCIA ELIZABETH, LINHA E COR LUX VERDE CLARO.
-
- PORCELANATO 20x91,2cm, DA MARCA ELIANE COMO REFERÊNCIA, LINHA E COR BOSCO AMÊNDOA MA
- GRANITO BRANCO ITAÚNAS 20mm (SOLEIRAS INDICADAS EM PLANTA)

OBS.: PERFIL EM "L" 15mm EM ALUMÍNIO, NA COR NATURAL, PARA O ACABAMENTO EM TODOS OS ENCONTROS DE PAREDES COM ANGULAÇÃO DE 270°.

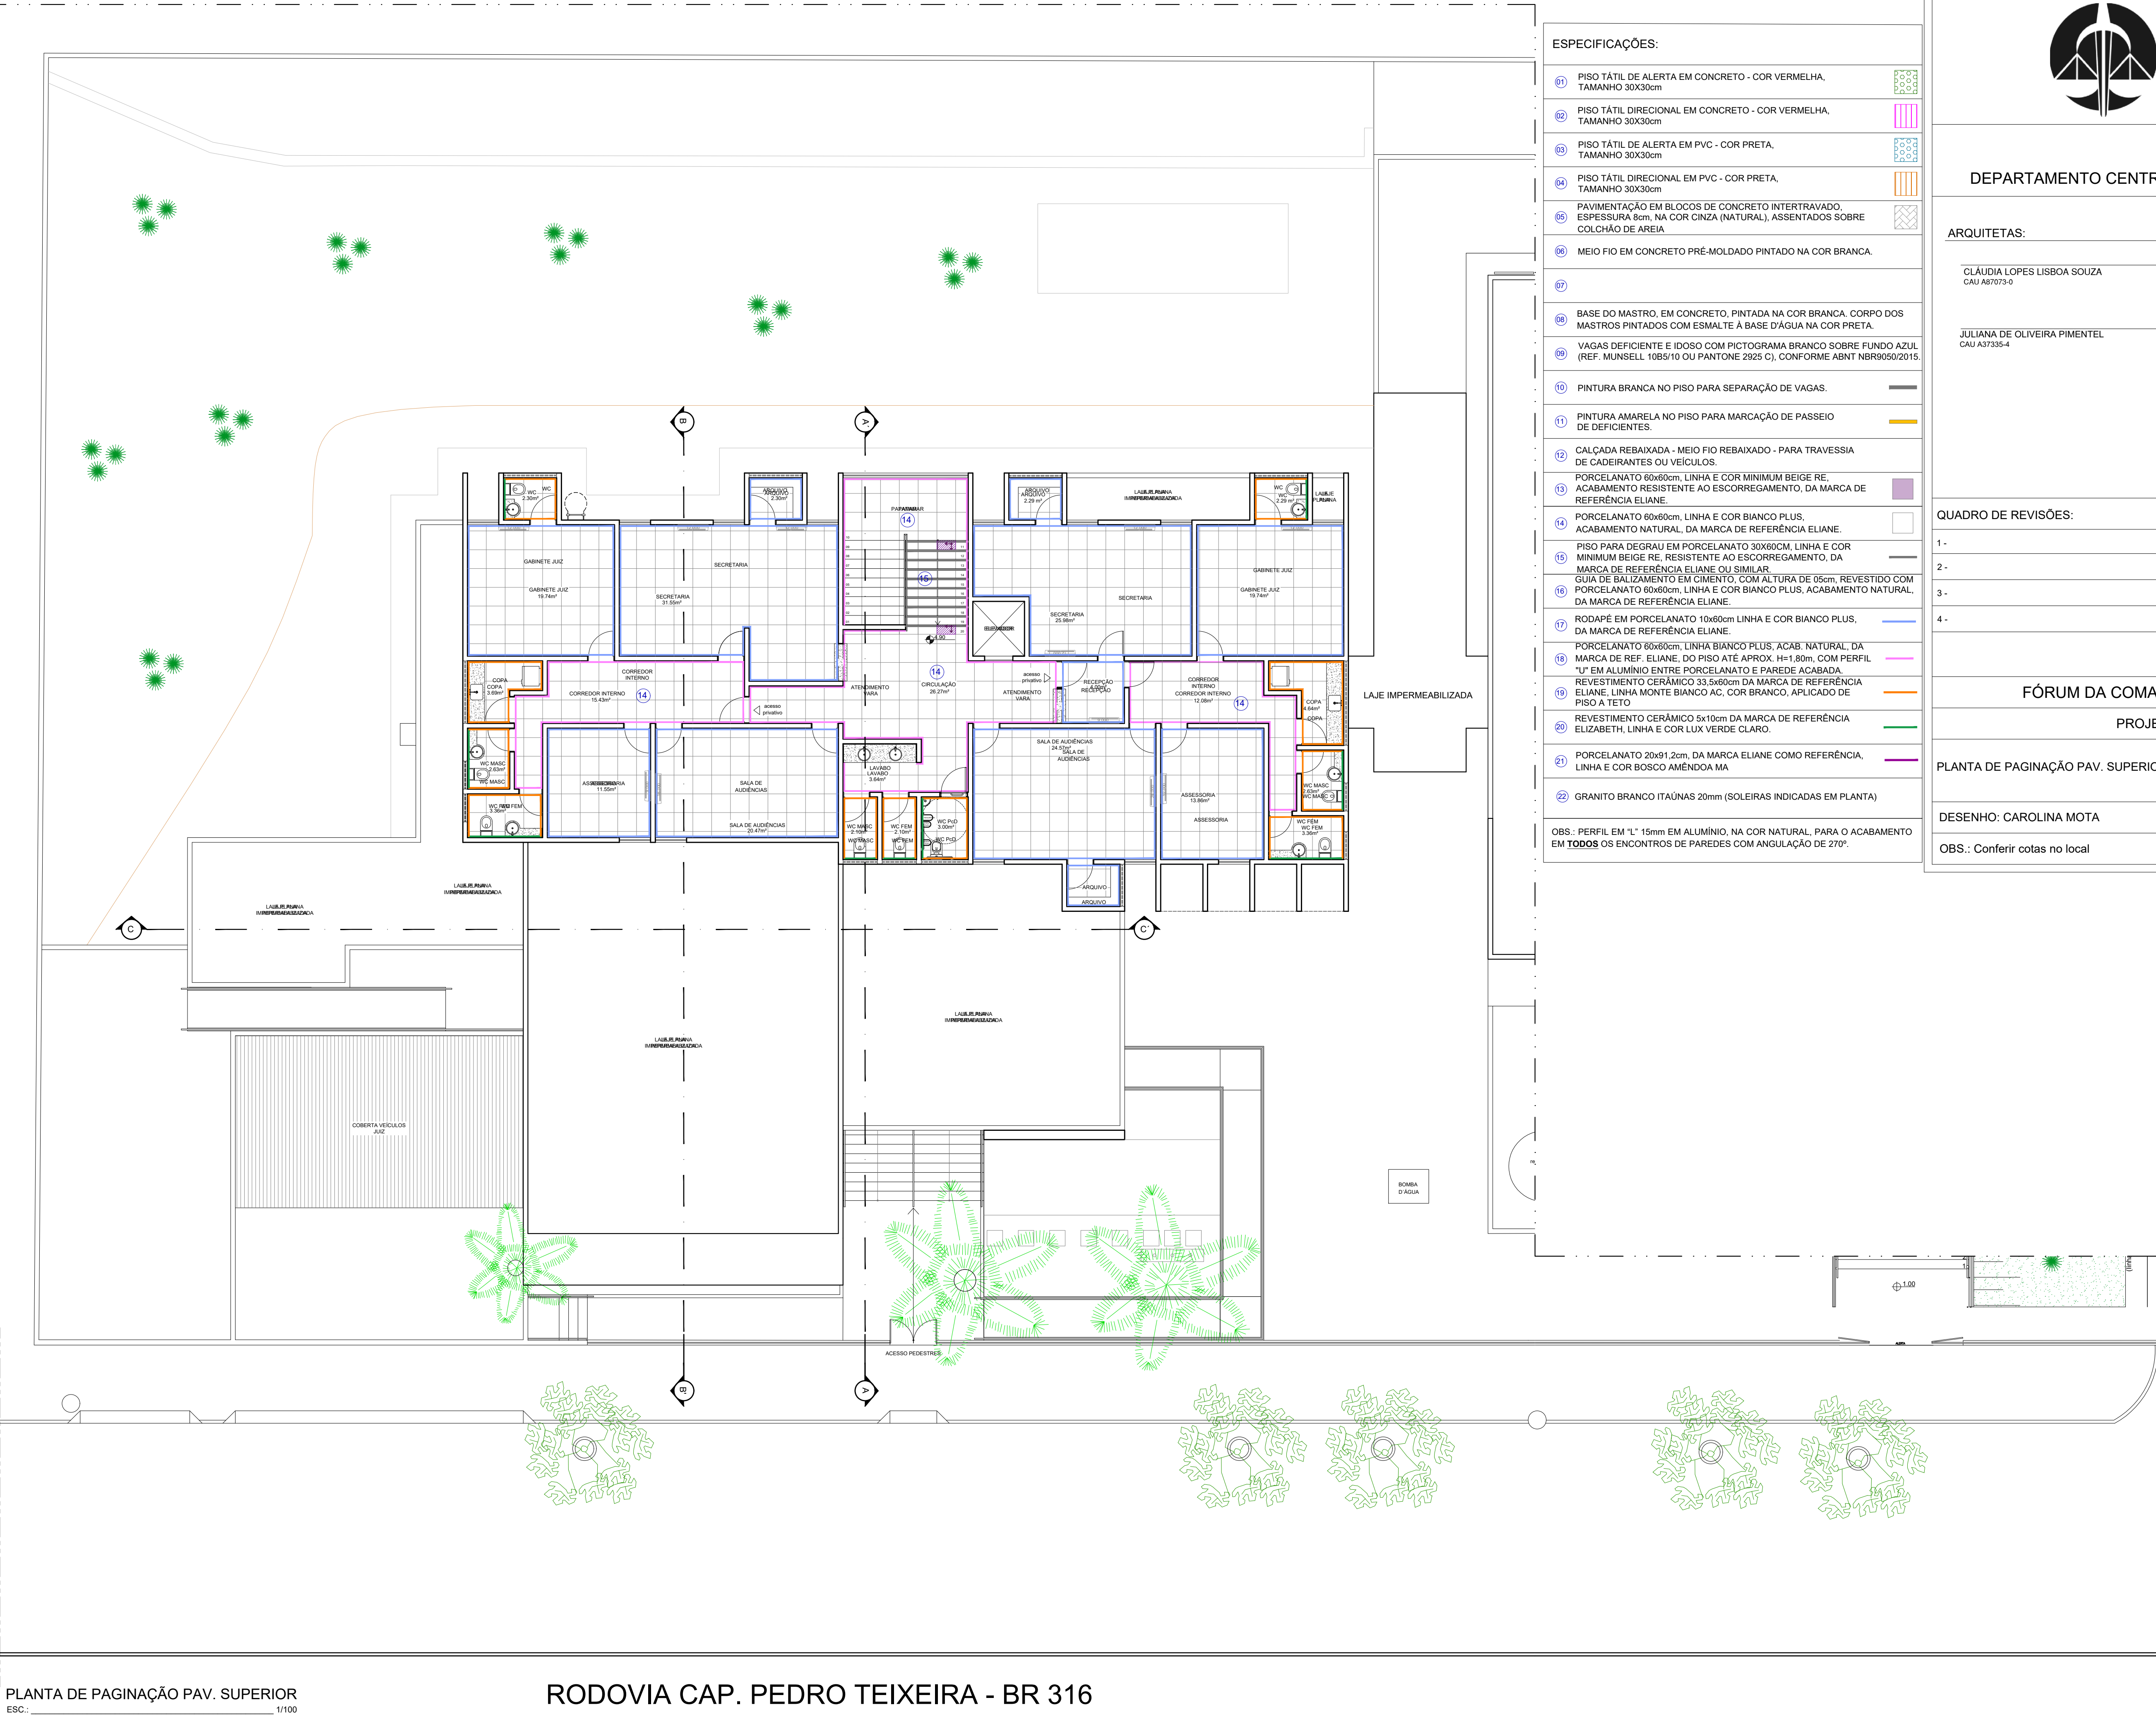

PLANTA DE PAGINAÇÃO PAV. SUPERIOR
ESC.: 1/100

RODOVIA CAP. PEDRO TEIXEIRA - BR 316