
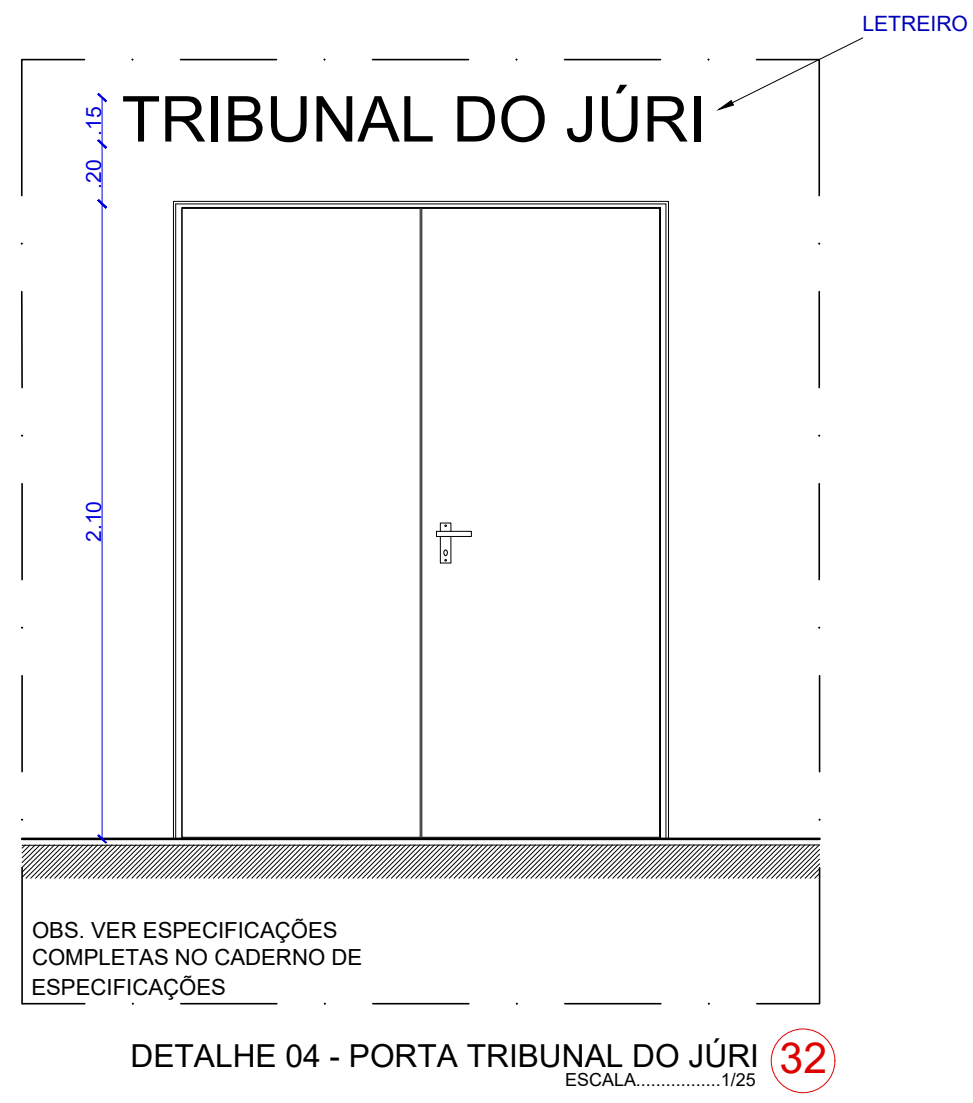
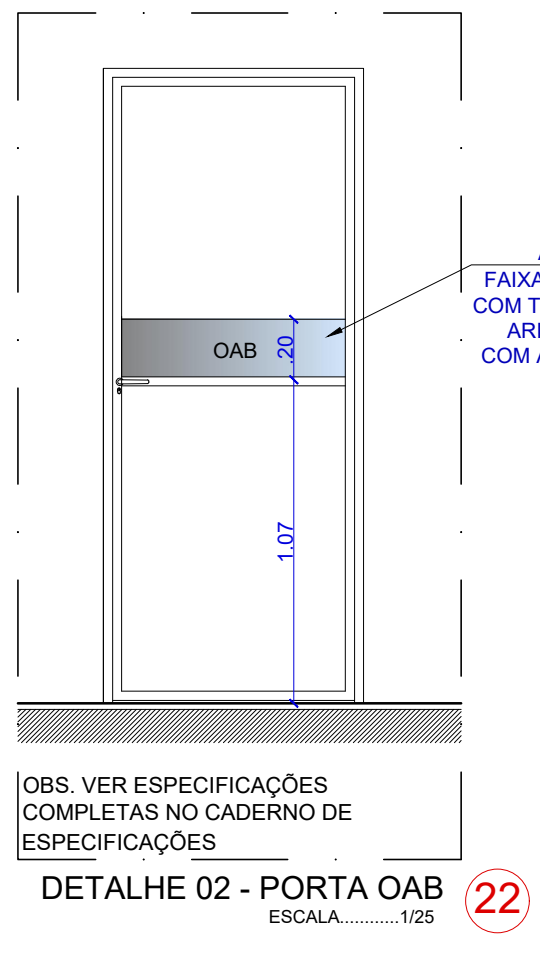
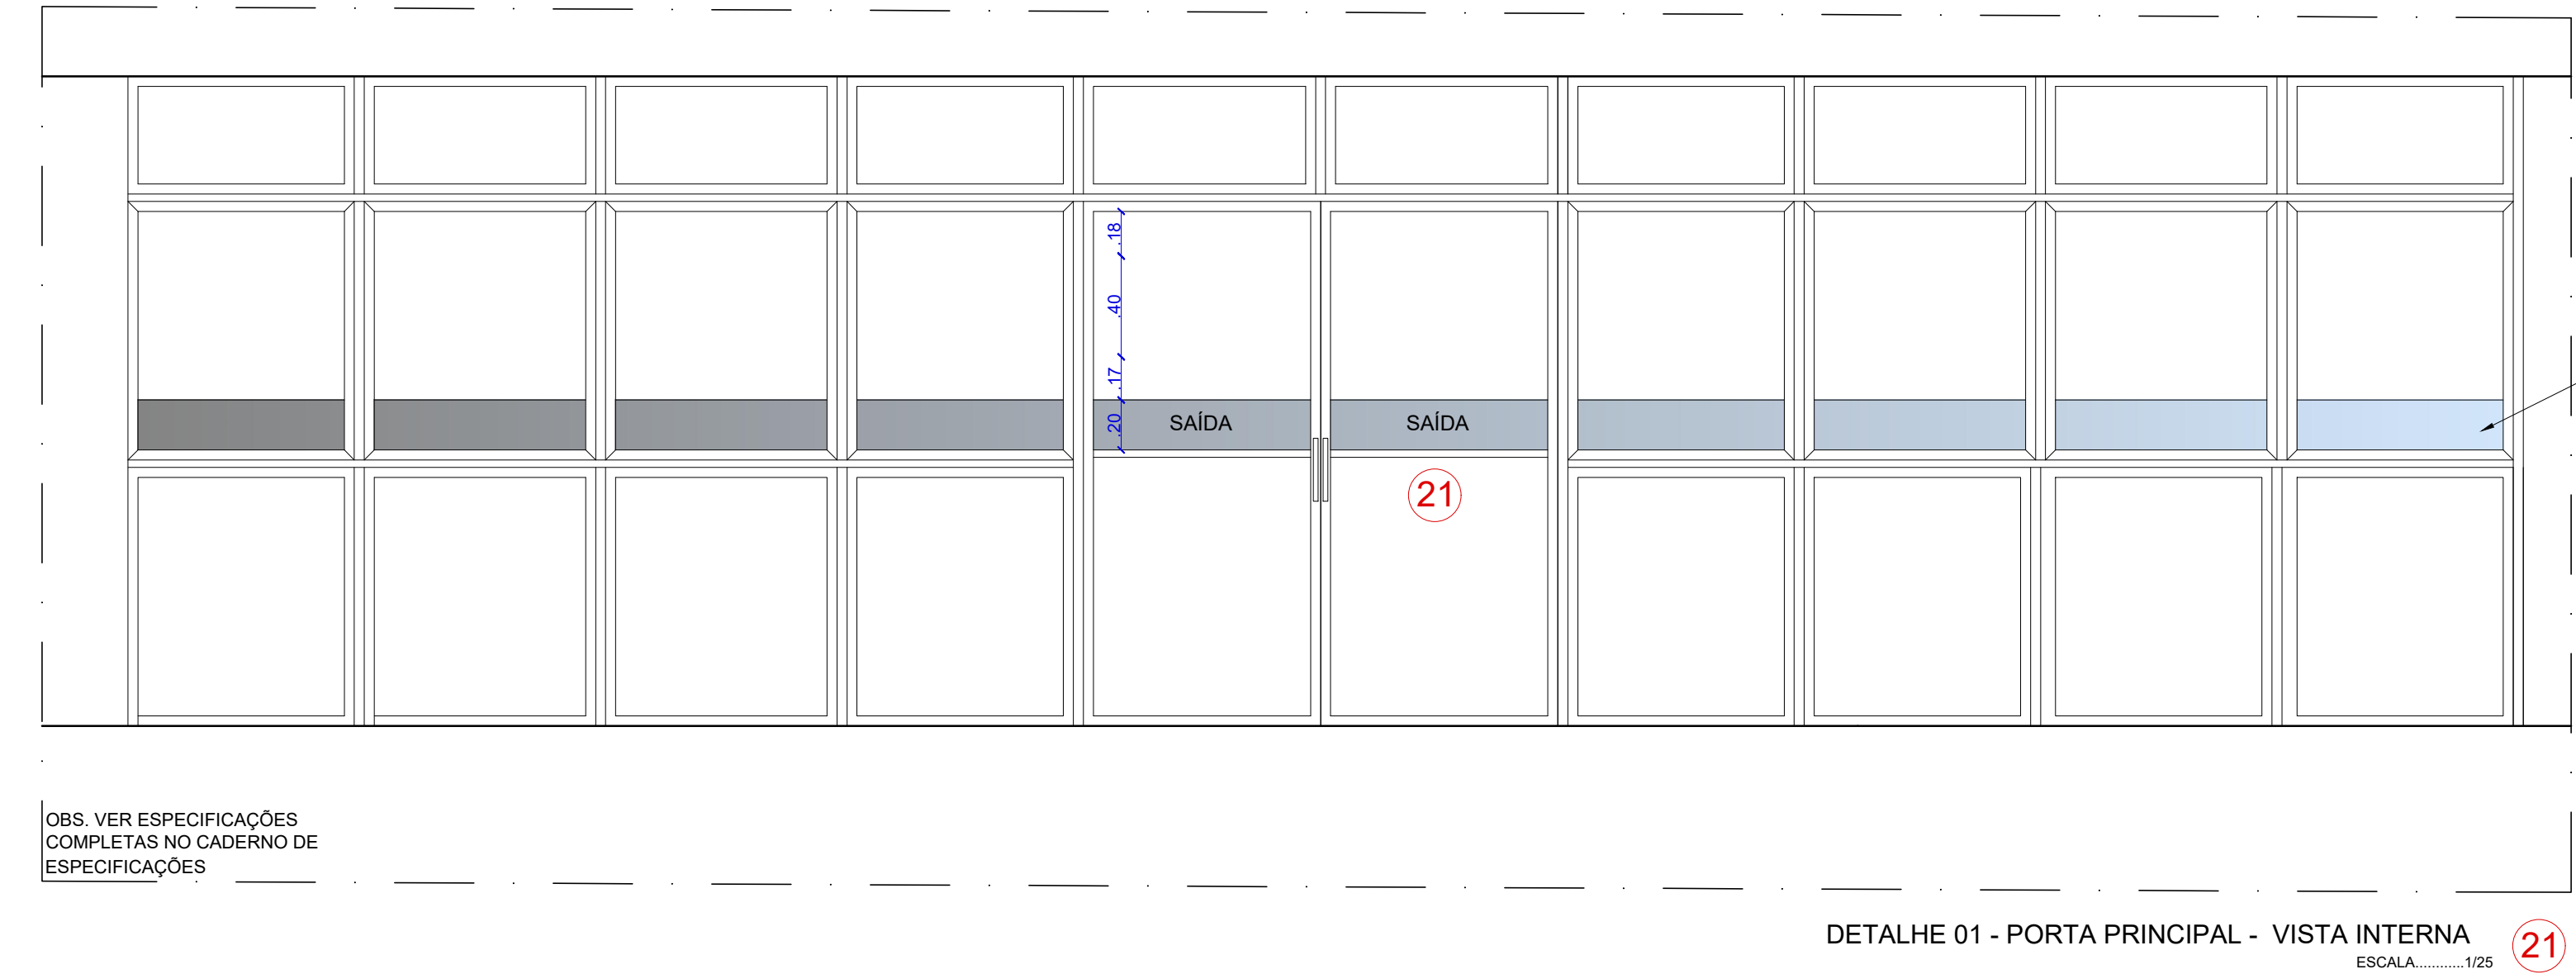


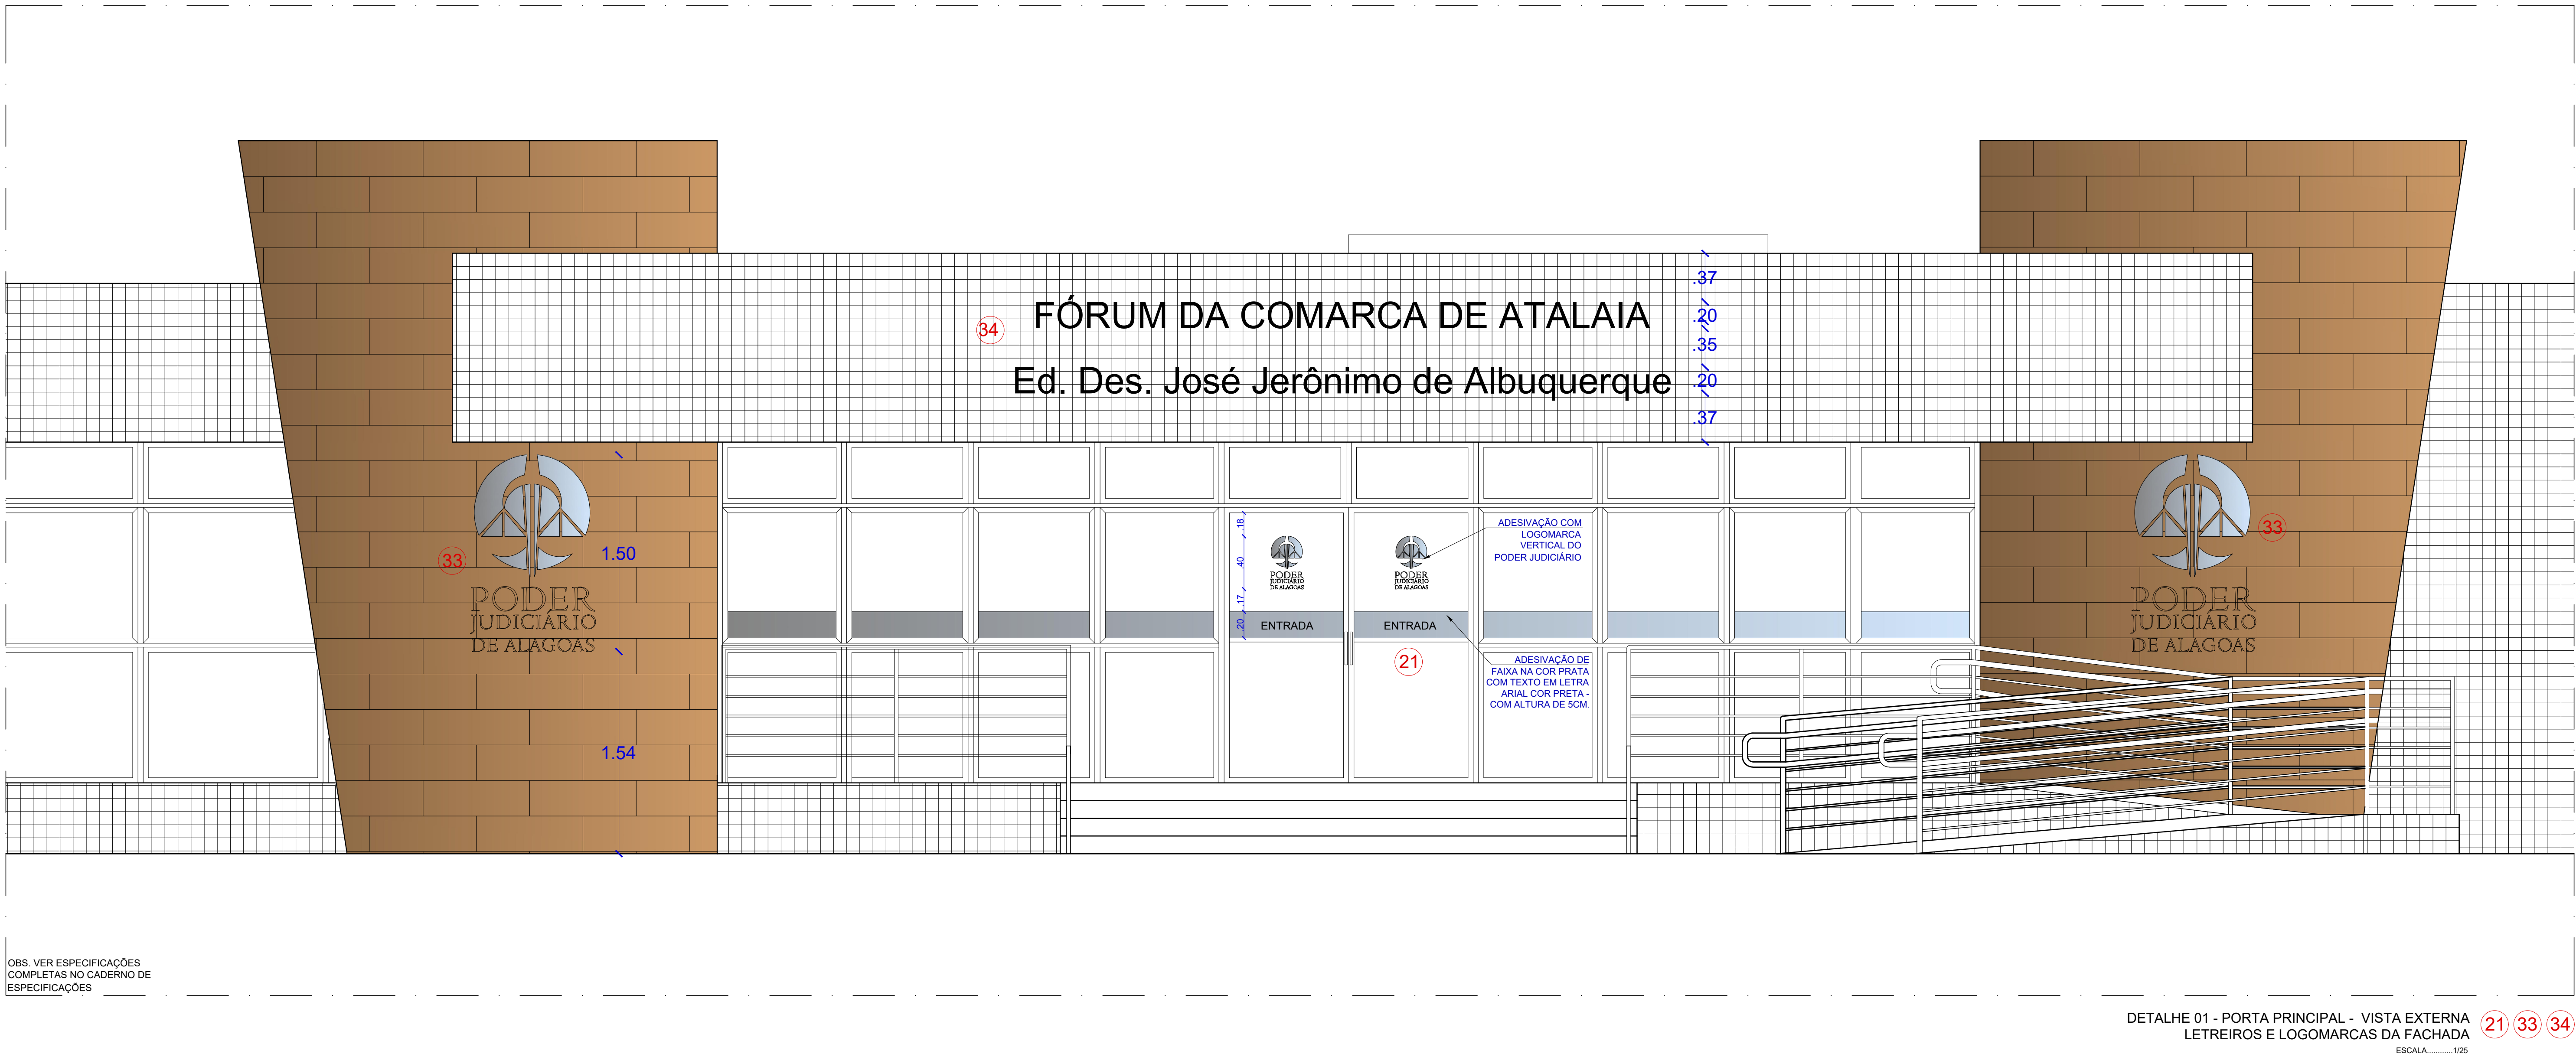

PODER JUDICIÁRIO DE ALAGOAS		
DCEA		
DEPARTAMENTO CENTRAL DE ENGENHARIA E ARQUITETURA		
ARQUITETAS:		
CLÁUDIA LOPES LISBOA SOUZA CAU 18773-0 JULIANA DE OLIVEIRA PIMENTEL CAU 18708-4 PATRICIA FERNANDES PONTES DE MIRANDA CAU 1112073-5		
QUADRO DE REVISÕES:		DATA
1 -		00/00/2023
2 -		00/00/2023
3 -		00/00/2023
4 -		00/00/2023
FÓRUM DA COMARCA DE ATALAIA		
PROJETO DE REFORMA		
VISTAS	QUADRO DE ÁREAS:	
	ÁREA DO TERRENO	2.342,00m²
SINALIZAÇÃO	ÁREA COBERTA	572,45m²
	ÁREA PAVIMENTAÇÃO	5.483,30m²
DESENHO: JANINE ALENCAR	ÁREA CONSTRUÇÃO	513,55m²
	ÁREA VERDE	196,75m²
OBS.: Conferir cotas no local		ÁREA SOLO PERMEÁVEL
		1.540,85m²
		DATA
		JULHO / 2023
		ESCALA:
		INDICADA
		10/11